


GELTUNGSBEREICHSPPLAN
BEBAUUNGSPLAN NR. 606/1 1. ÄNDERUNG
1. VEREINFACHTE ÄNDERUNG
"AM PLEISER ACKER"
SANKT AUGUSTIN - NIEDERPLEIS"

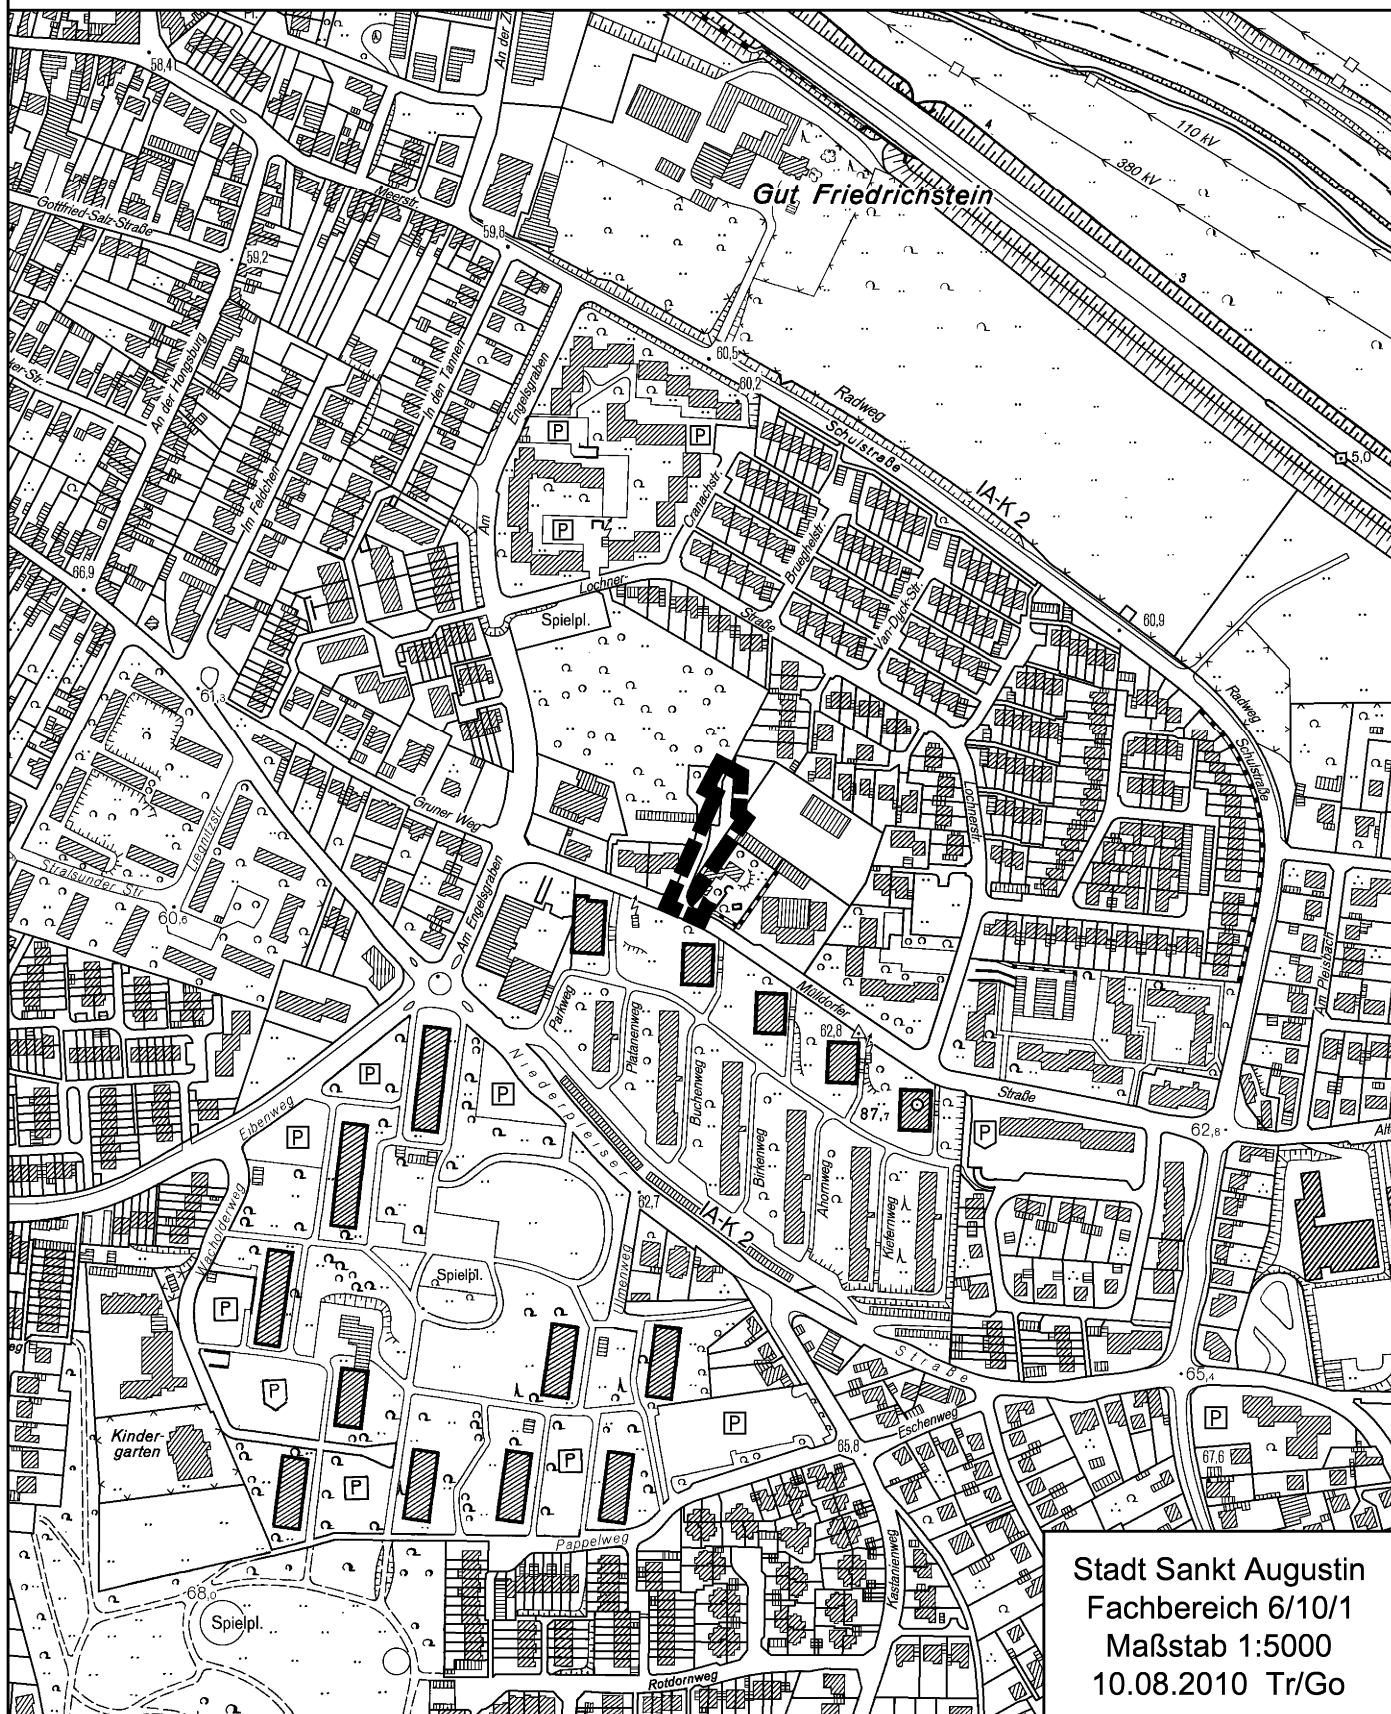

Stadt Sankt Augustin
Fachbereich 6/10/1
Maßstab 1:5000
10.08.2010 Tr/Go