


# GELTUNGSBEREICHSP BEBAUUNGSPLAN NR. 628 DER INNENENTWICKLUNG „ALTE HEERSTRASSE - NORD“ NIEDERPLEIS

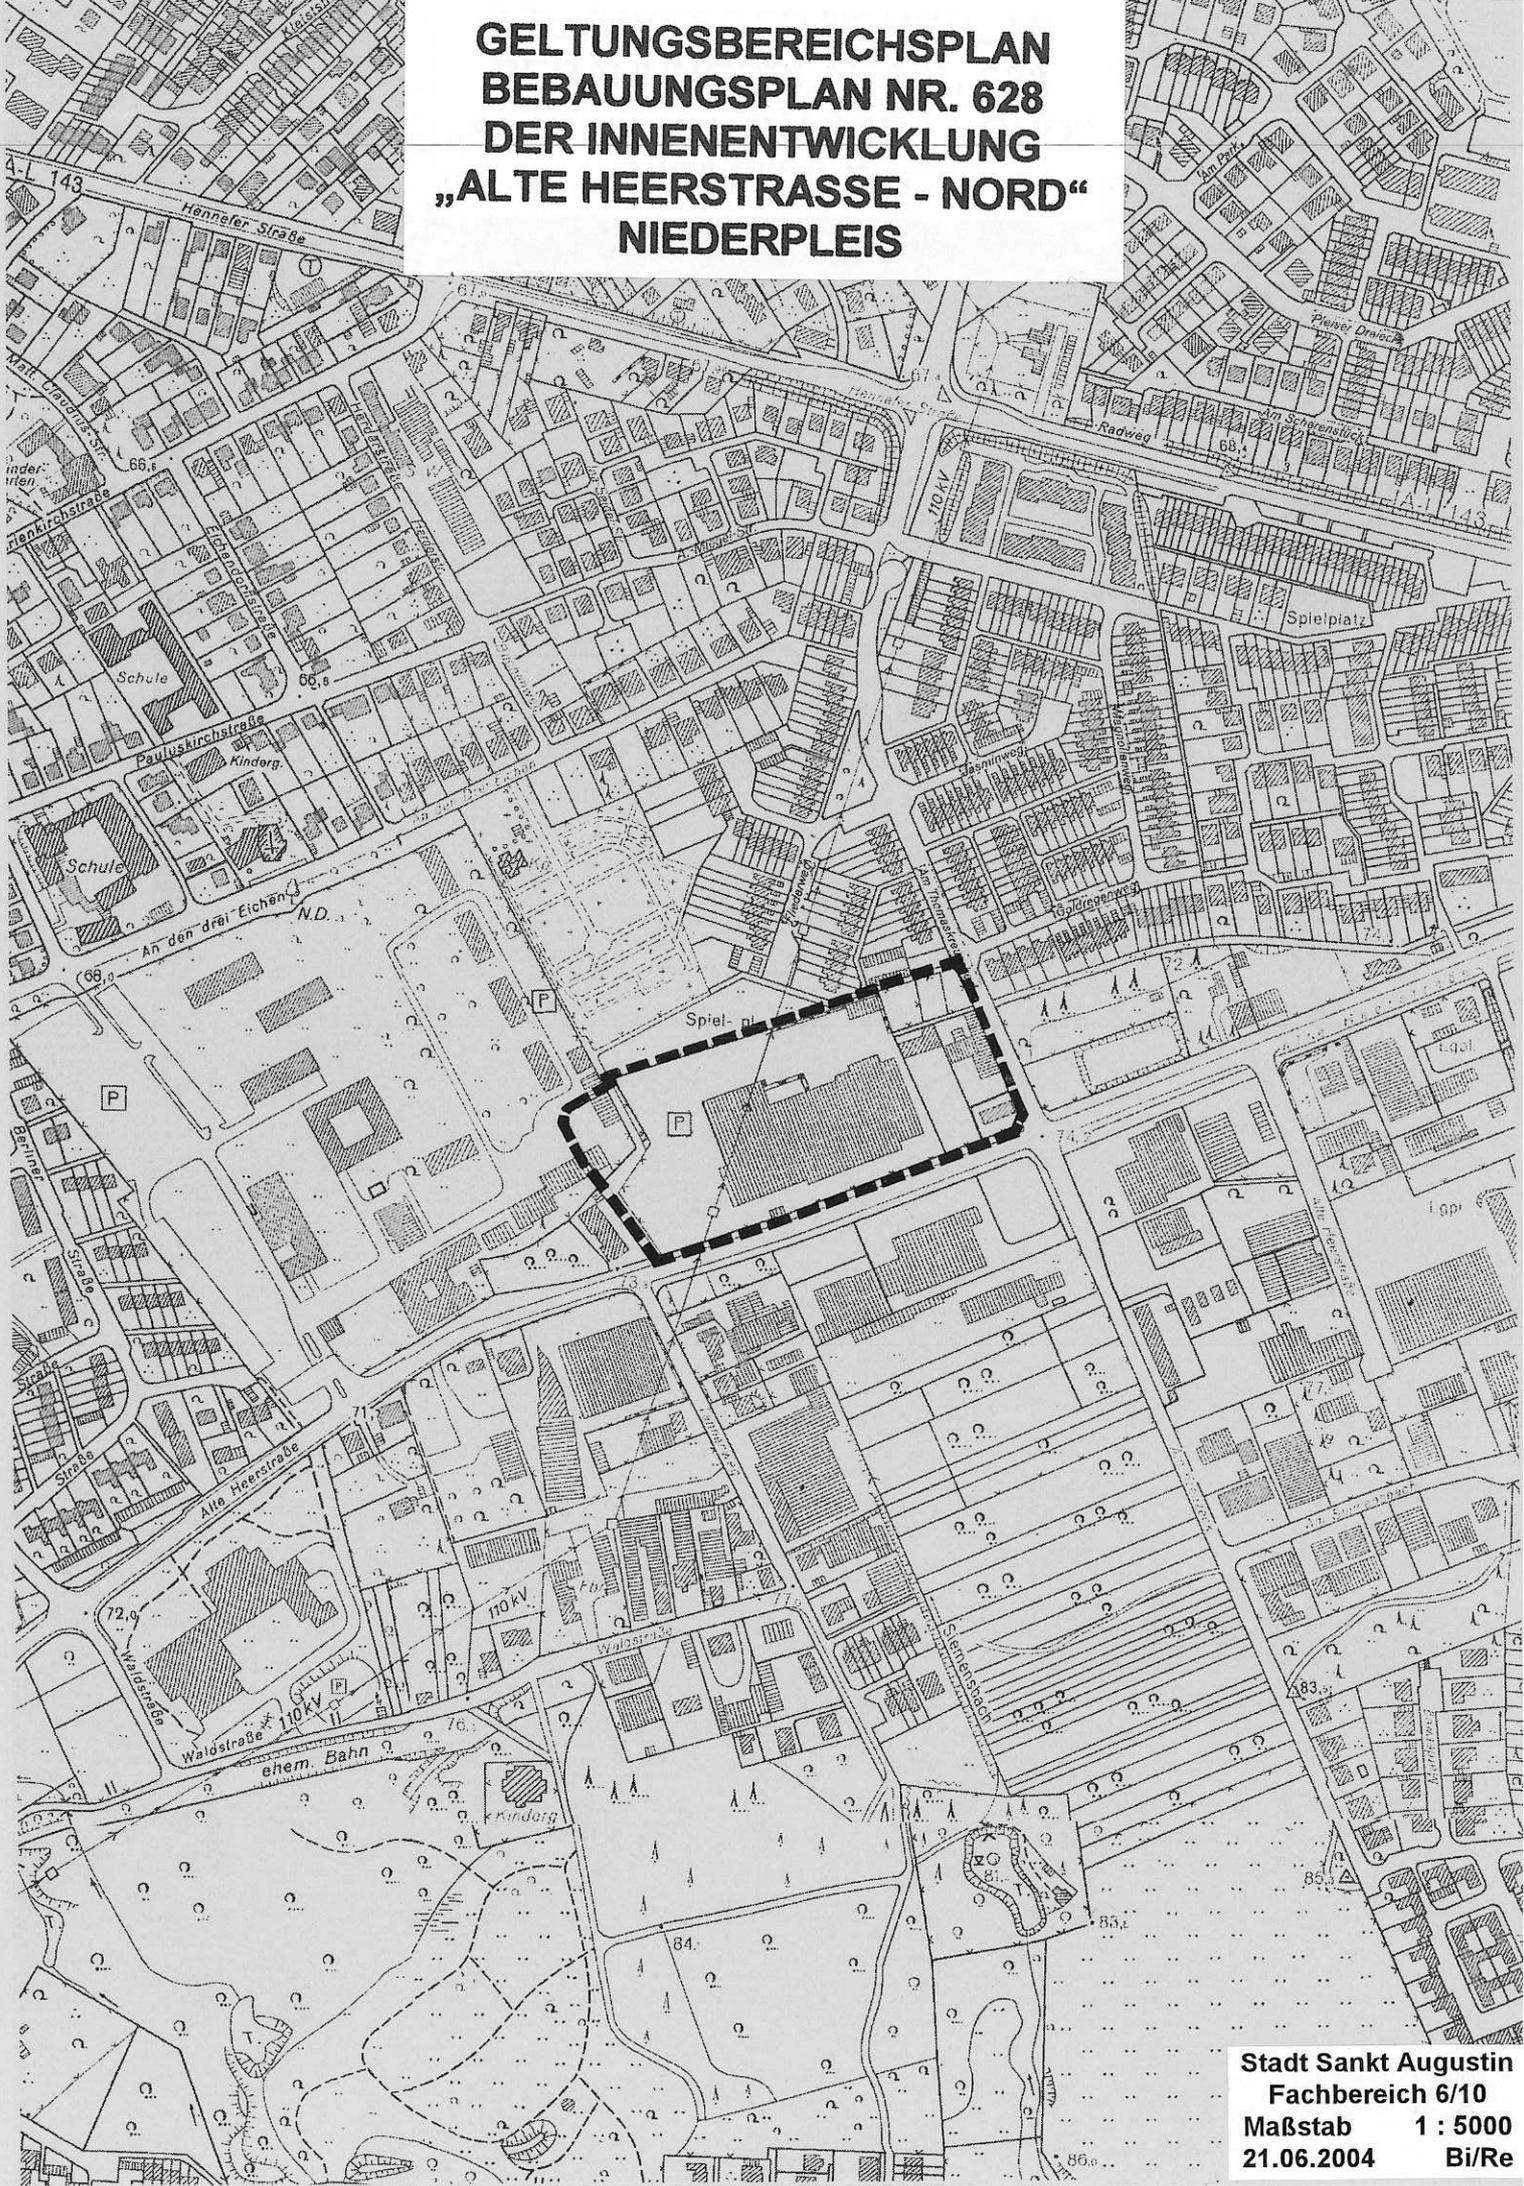

Stadt Sankt Augustin  
Fachbereich 6/10  
Maßstab 1 : 5000  
21.06.2004 Bi/Re