


GELTUNGSBEREICHSPPLAN
BEBAUUNGSPLAN NR. 228
"BEUELER STRASSE"
SANKT AUGUSTIN - HANGELAR"

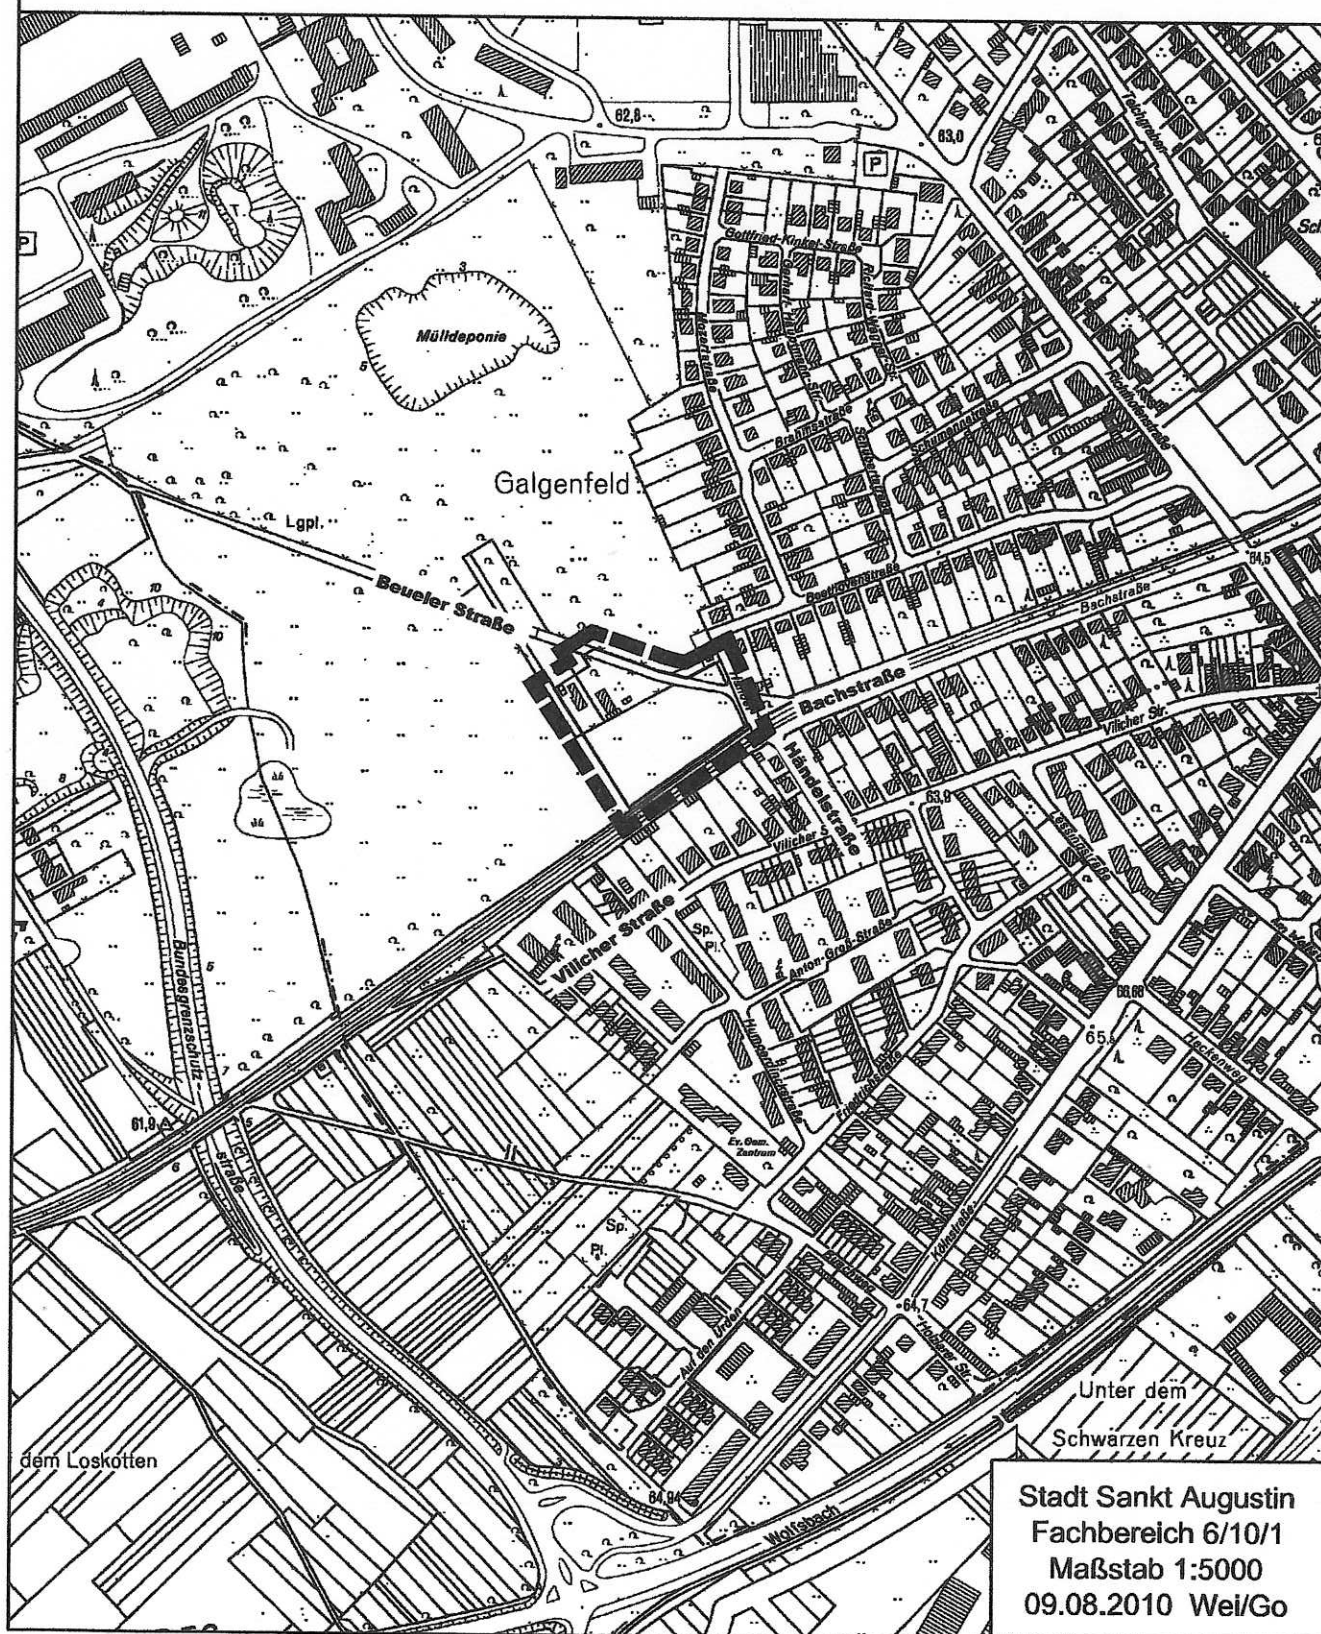

Stadt Sankt Augustin
Fachbereich 6/10/1
Maßstab 1:5000
09.08.2010 Wei/Go