


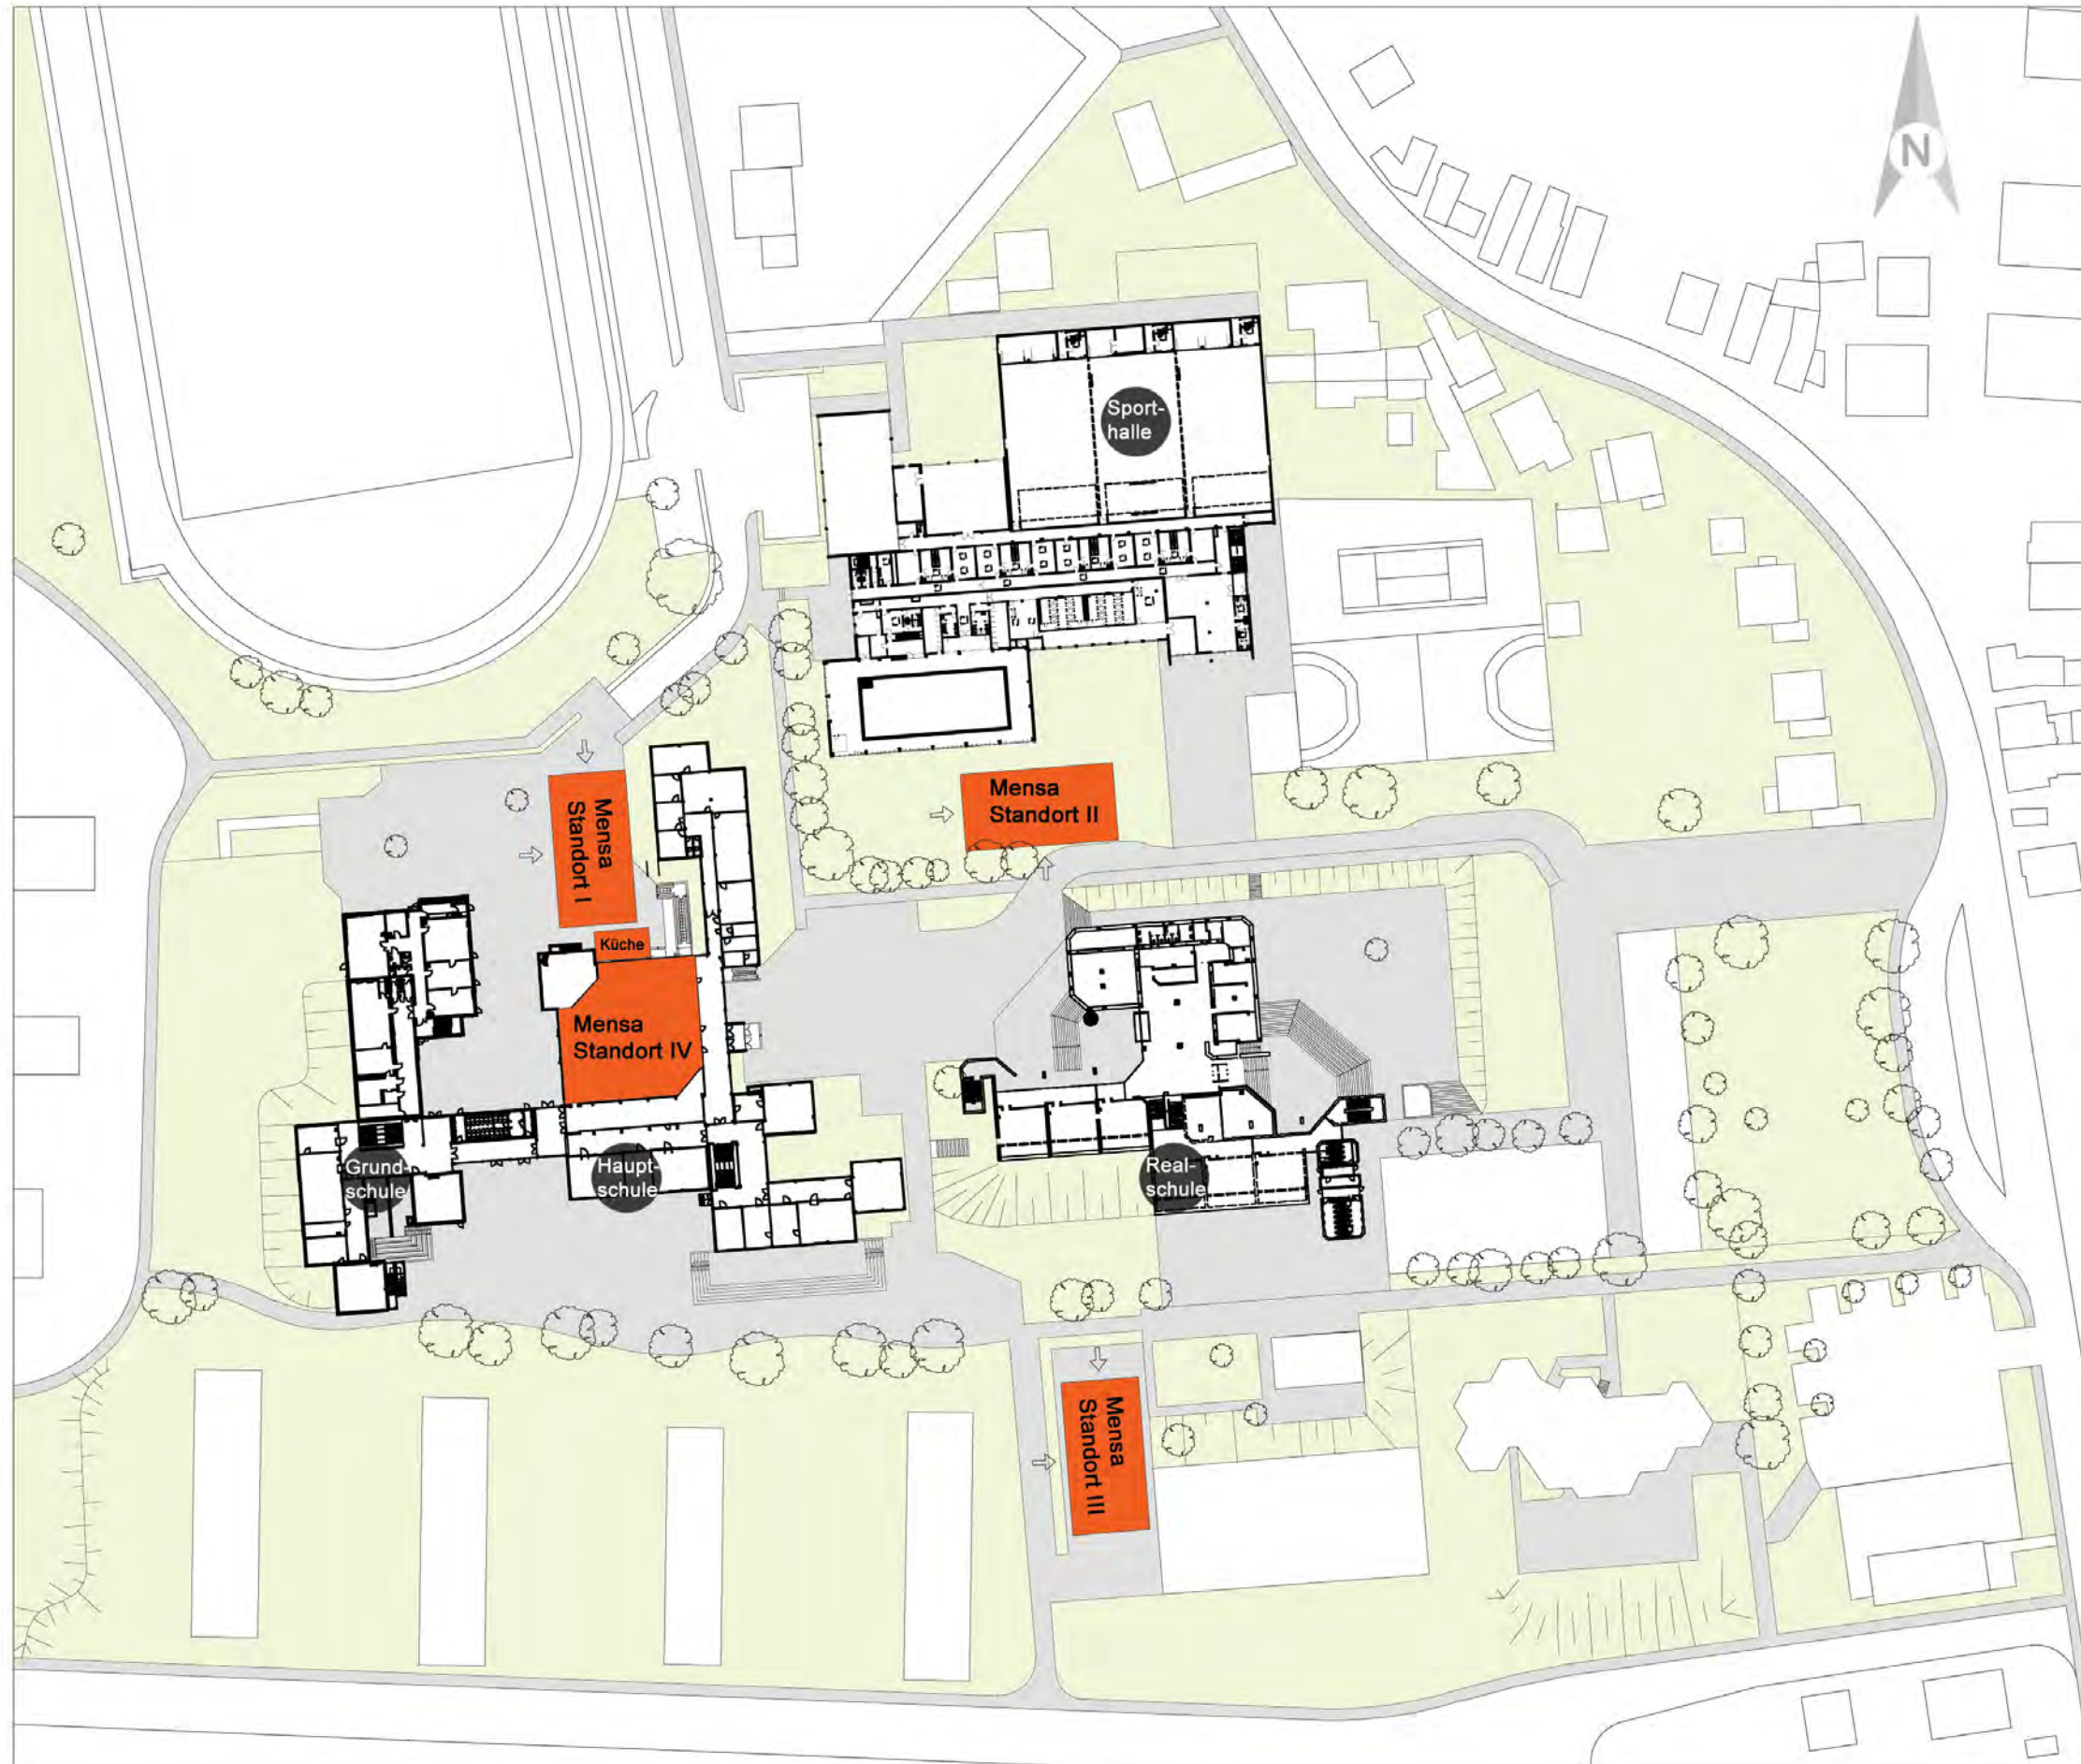

VORABZUG

STANDORTUNTERSUCHUNG PROVISORISCHE MENSA

Alternativen Standort

ARCHITEKT		BAUHERR	
SCHALLER / THEODOR ARCHITEKTEN BDA		STADT SANKT AUGUSTIN	
BALHASARSTR. 79, 50670 KÖLN, TEL. 0221 / 973 009-0, FAX. 0221 / 739 28 54		GEBÄUDEMANAGEMENT, MARKT 81 A, 53757 SANKT AUGUSTIN	
architekten@schallertheodor.de, www.schallertheodor.de			
ORT, DATUM		ORT, DATUM	
DATUM	16.12.2010	PLANINHALT	LAGEPLAN
PLANGRÖSSE	A3		
MASSSTAB	1/1000		
GEZEICHNET	YE	PLANNUMMER	MEN_PM_1000-1-V
GEPRÜFT	GS		