


GELTUNGSBEREICHSPPLAN

2. FLÄCHENNUTZUNGSPLANÄNDERUNG

SANKT AUGUSTIN - BUISDORF

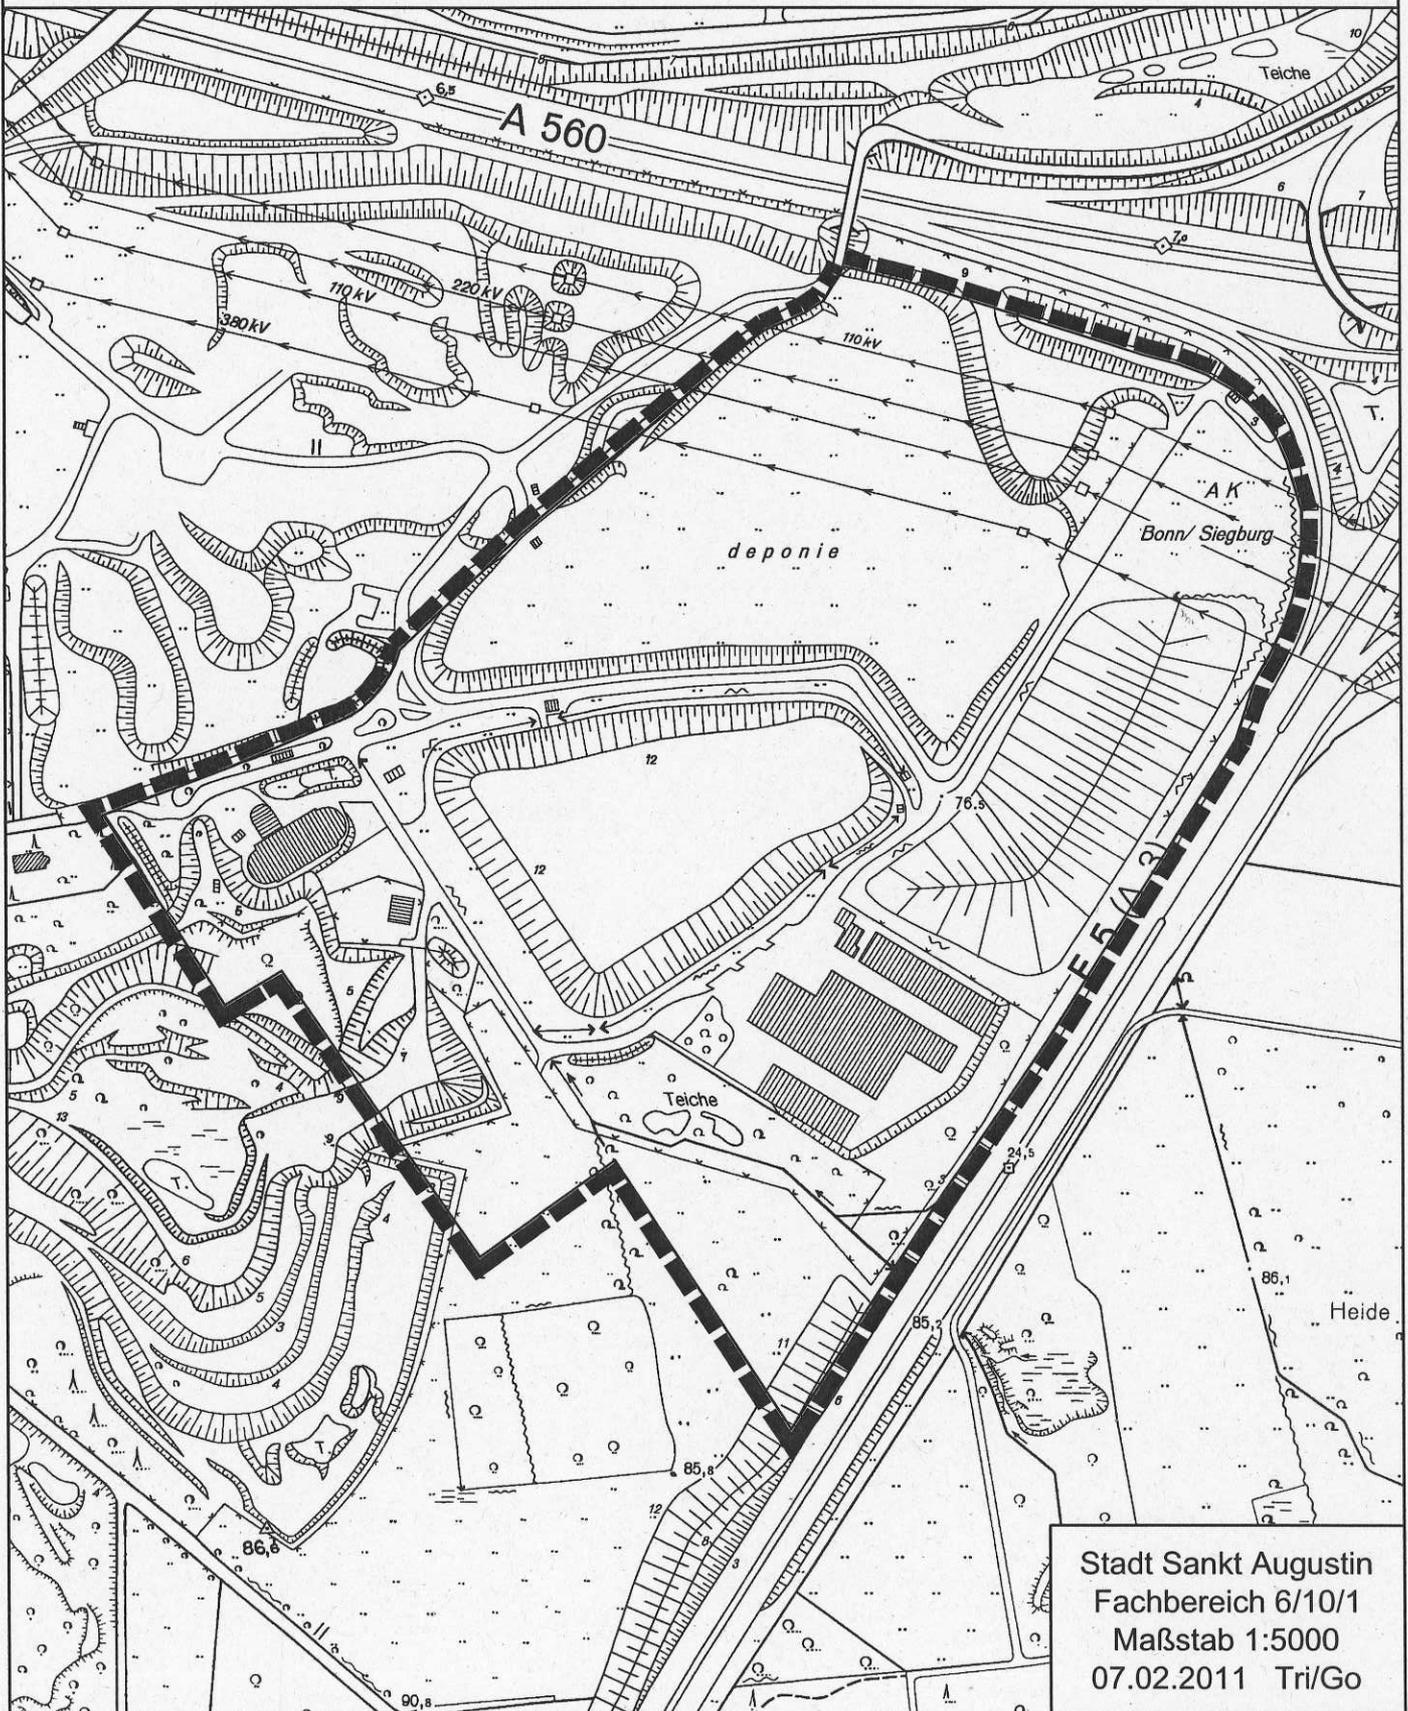

Stadt Sankt Augustin
Fachbereich 6/10/1
Maßstab 1:5000
07.02.2011 Tri/Go