


GELTUNGSBEREICHSPPLAN
BEBAUUNGSPLAN NR. 633
"In der Grube Kröll"
SANKT AUGUSTIN - BUISDORF

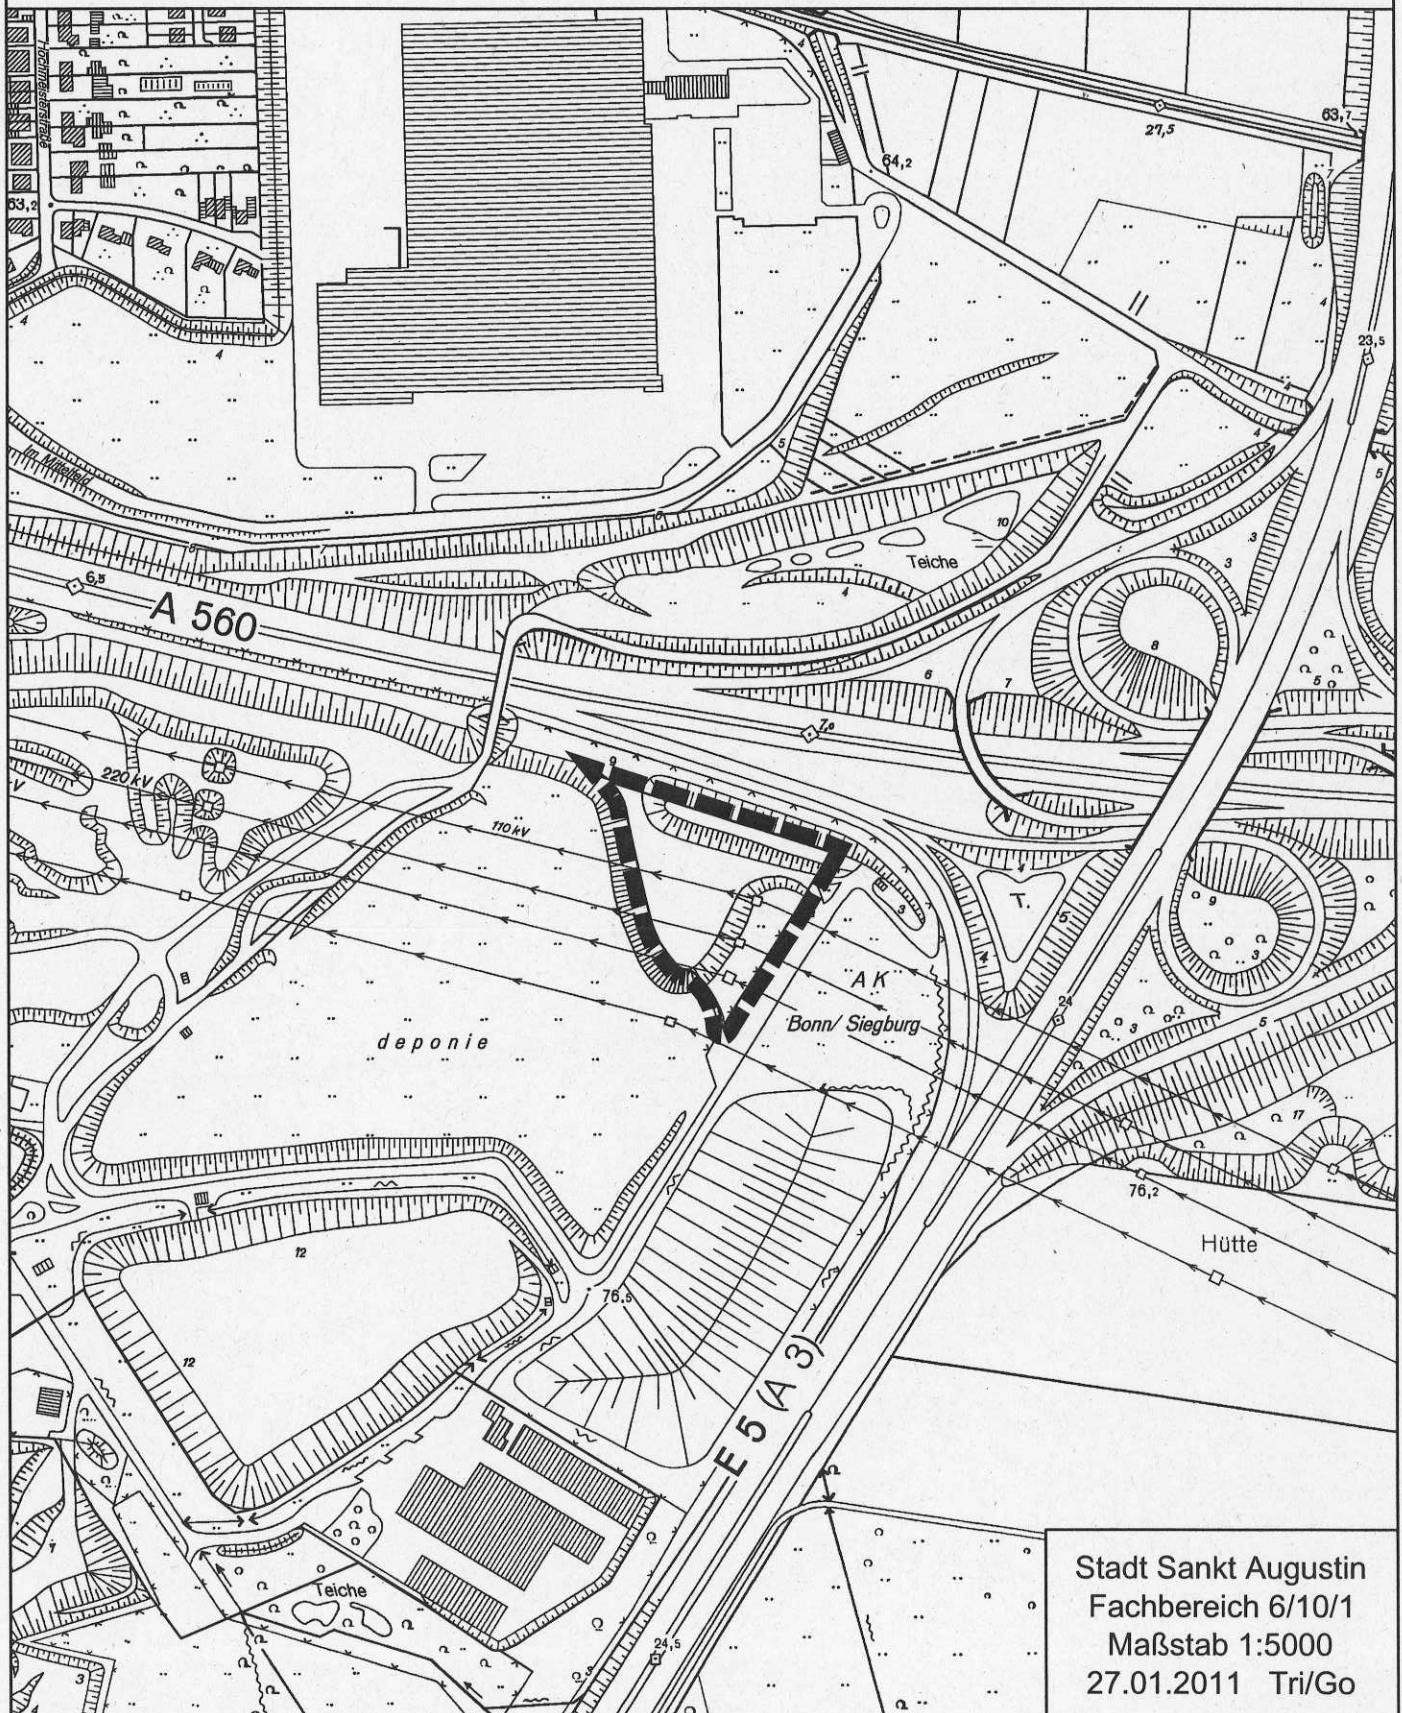

Stadt Sankt Augustin
Fachbereich 6/10/1
Maßstab 1:5000
27.01.2011 Tri/Go