


Entwicklungsbereich Wohn- und Wissenschaftspark (WTP I) der Bundesstadt Bonn und der Stadt Sankt Augustin

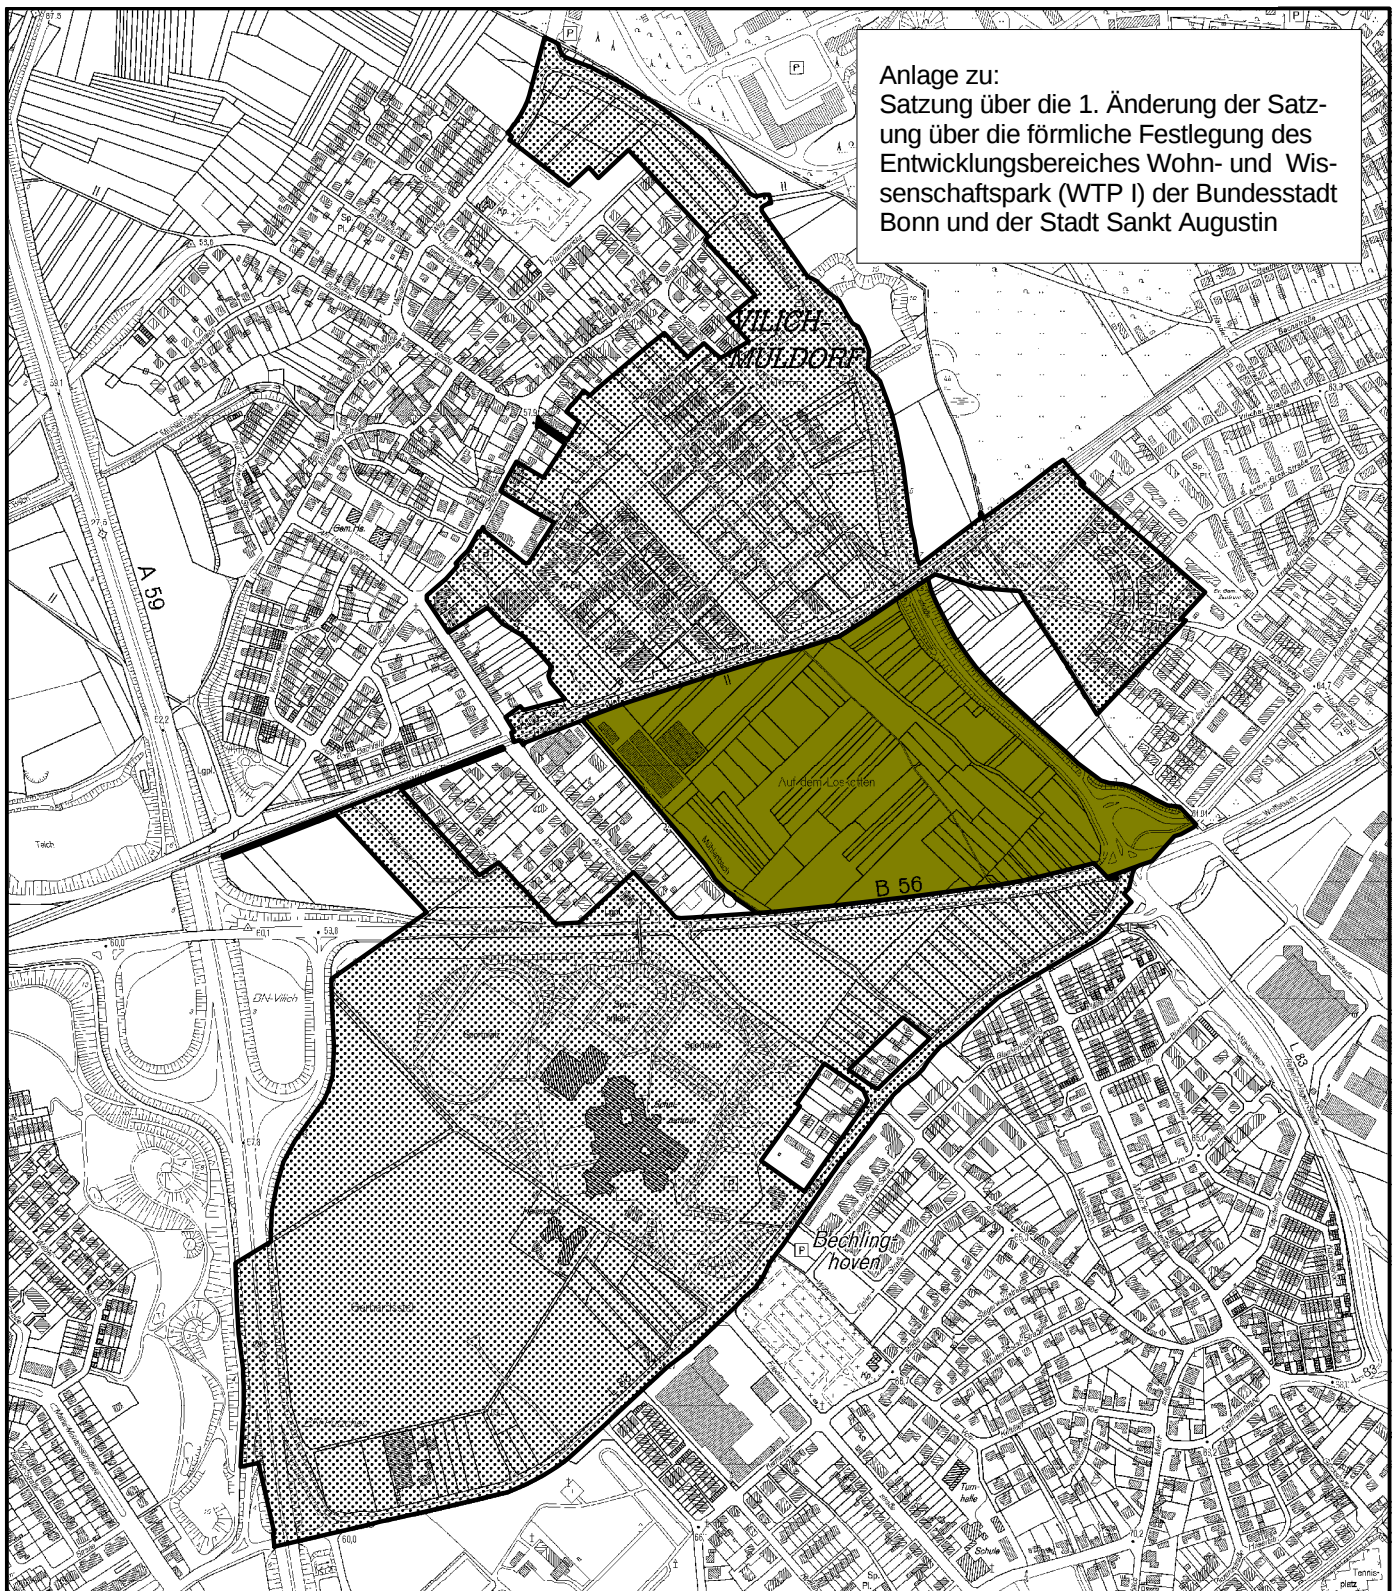

Abgrenzung des städtischen Entwicklungsbereiches



Satzungsgebiet (festgelegt durch Satzung vom 19.04.1998)



Satzungsgebiet (festgelegt durch die 1. Änderungssatzung, einbezogene Flächen)

Kataster- und Vermessungsamt der Bundesstadt Bonn
Grundlage: Deutsche Grundkarte 1: 5.000