


1. Änderung des Flächennutzungsplanes Sankt Augustin - Meindorf

Abgrenzung Geltungsbereich

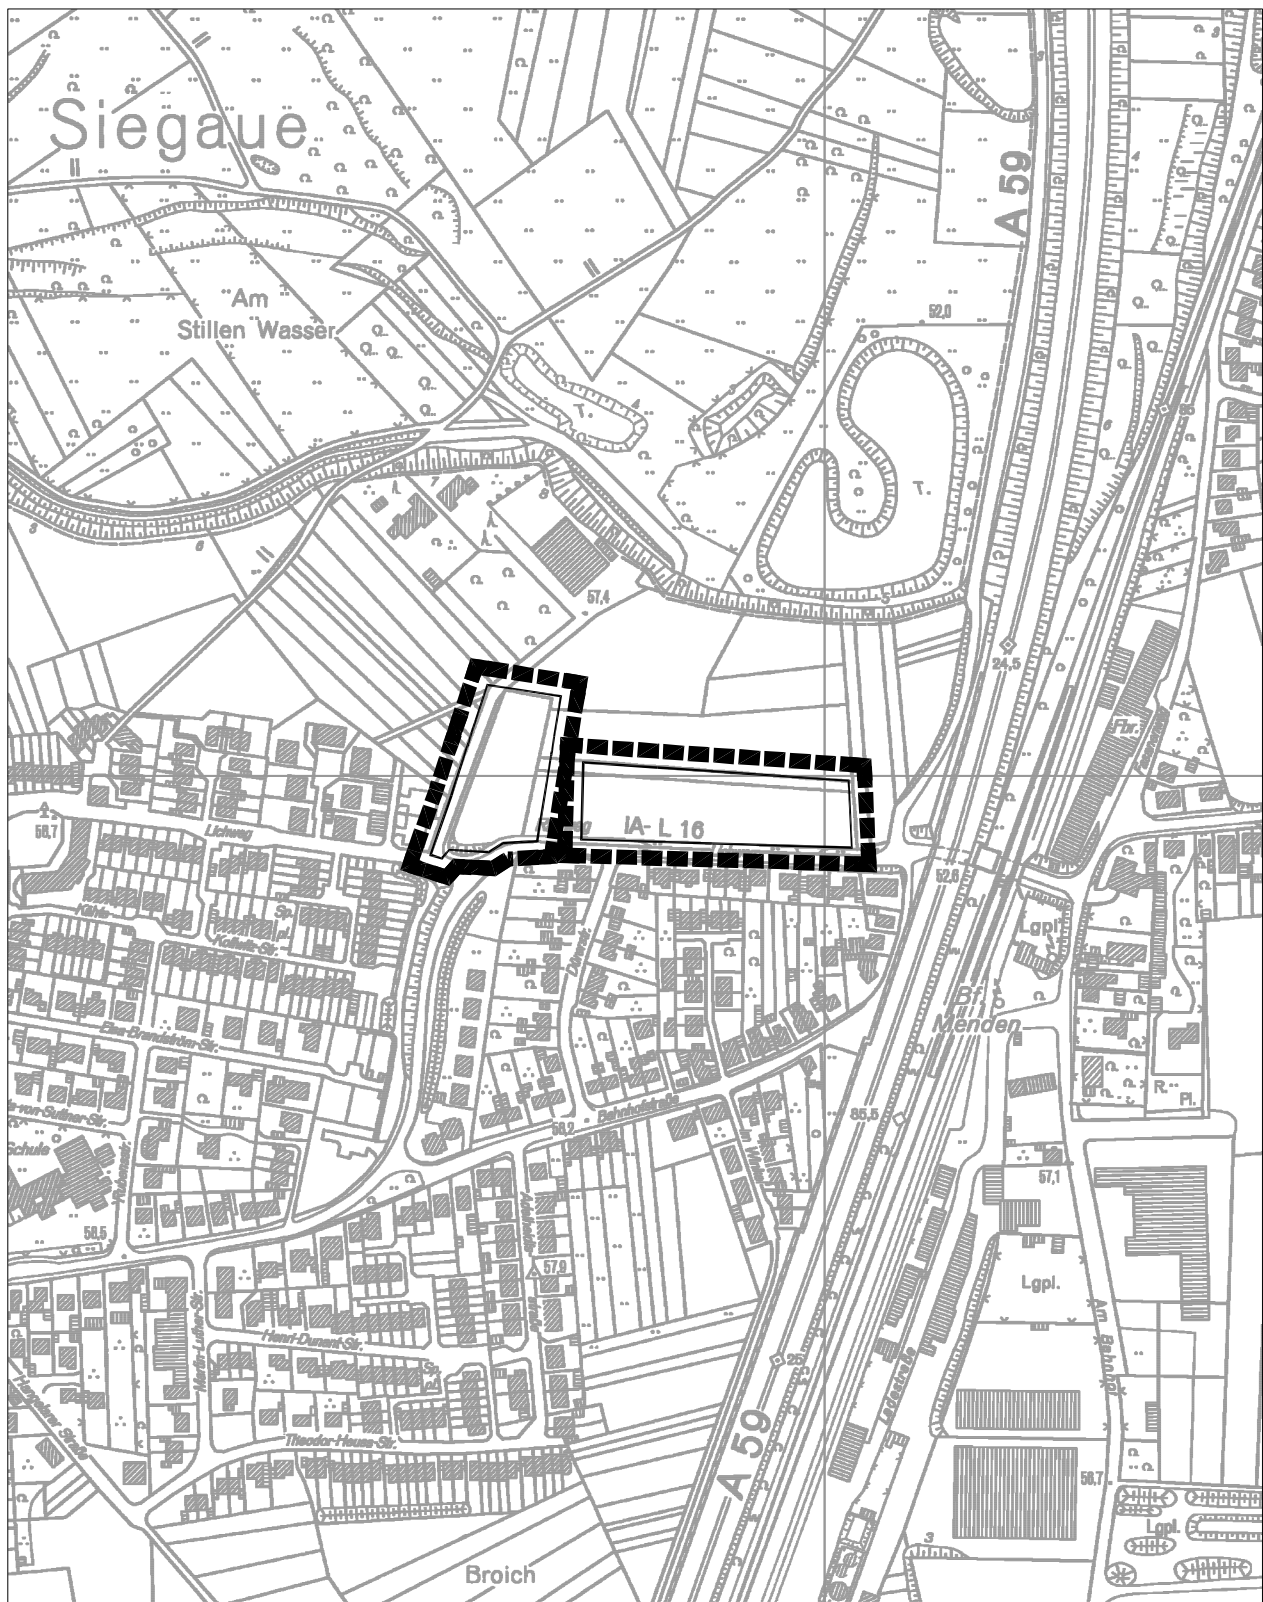

Maßstab 1:5000