




ANSICHT O1 OSTFASSADE (Bonner Strasse) M1:250

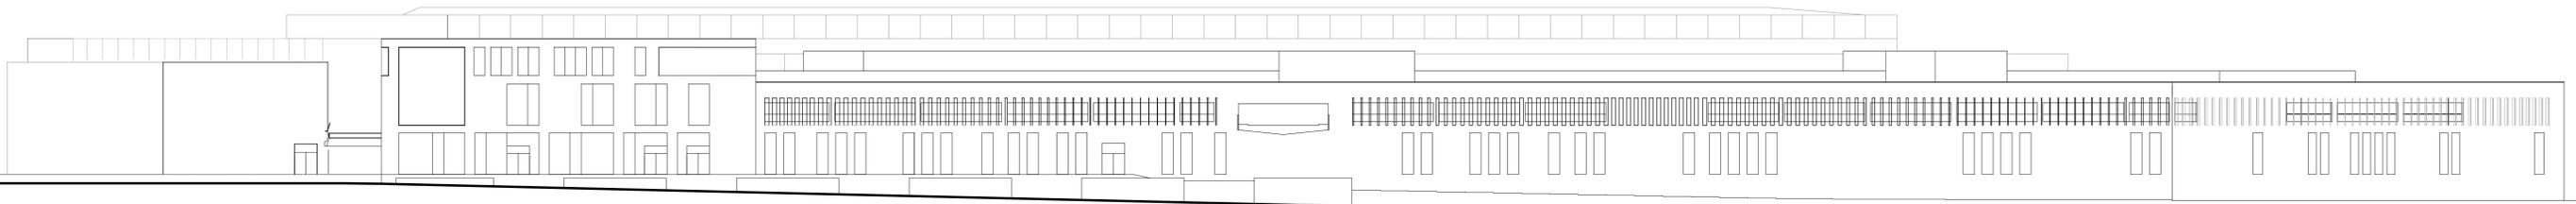


ANSICHT N1 NORDFASSADE (Südstrasse) M1:250

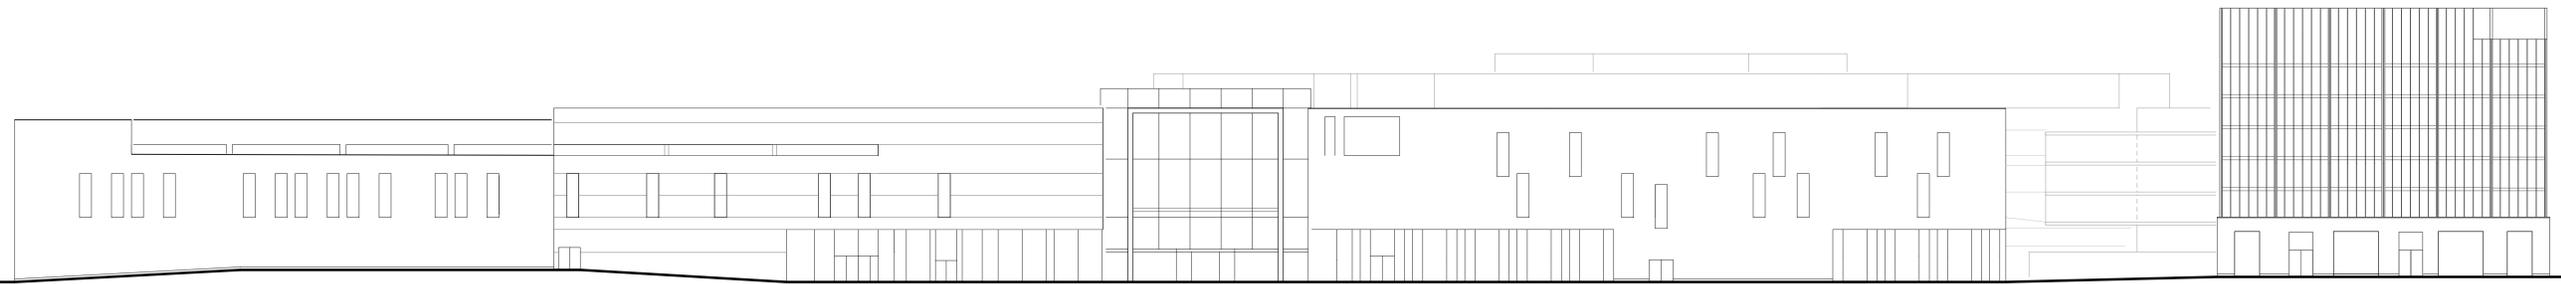

ANSICHT S1 SÜDFASSADE (Markt) M1:250

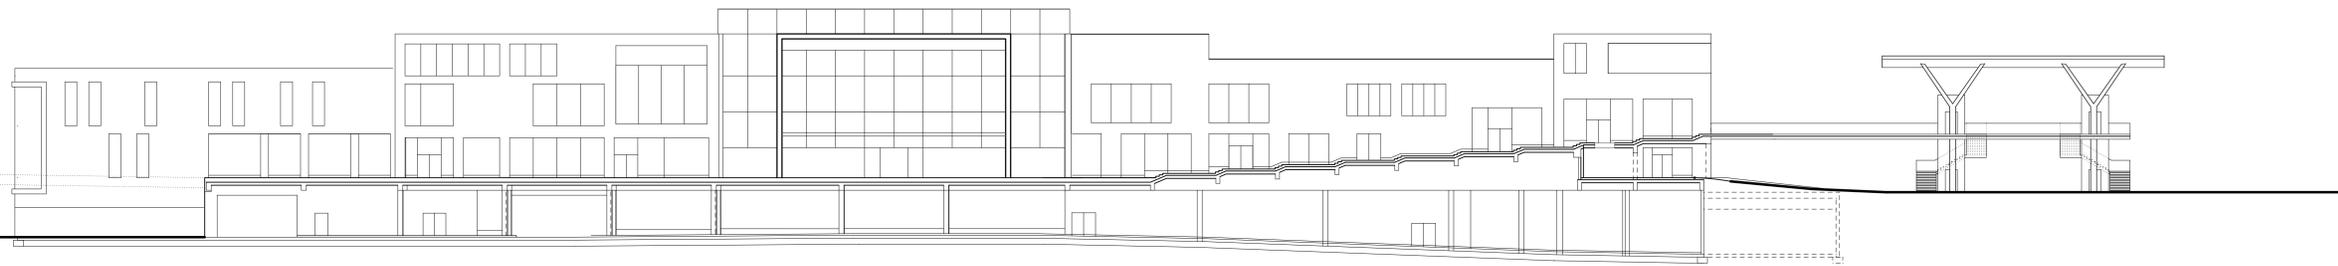

ANSICHT W1 WESTFASSADE (Rathausallee) M1:250

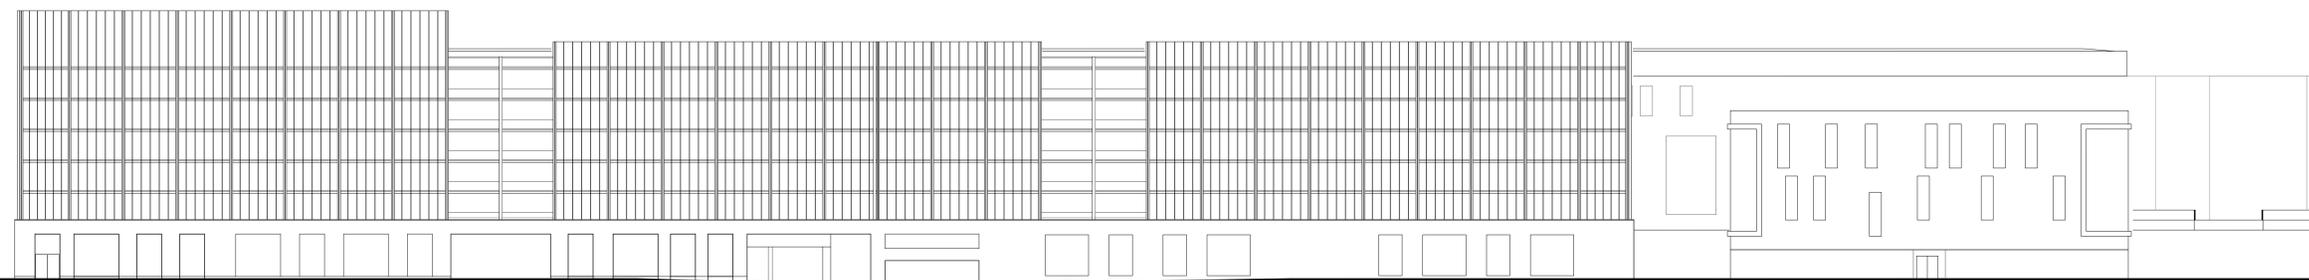

<b>PROJEKT</b>		
<b>Urbane Mitte - Sankt Augustin</b> <b>Huma Einkaufspark</b>		
<b>BAUHERR</b>	Jost Hurler Beteiligungs- und Verwaltungsgesellschaft GmbH & Co.KG Leopoldstraße 236 80807 München Telefon: 089 - 36 09 09 - 0 Telefax: 089 - 36 09 09 - 30	DATUM UNTERSCHRIFT
<b>PROJEKTMANAGEMENT</b>	Münchner Grund Projektmanagement- Beratung-Planung GmbH Deslochstraße 68 80796 München Telefon: 089 - 74 15 05 - 0 Telefax: 089 - 74 15 05 - 24	DATUM UNTERSCHRIFT
<b>GENERALPLANER</b>	<b>Chapman Taylor</b> Architektur und Städtebau Planungsgesellschaft mbH Friedr-Müller-Strasse 10 40468 Düsseldorf Telefon: 0211 - 88 28 69 - 0 Telefax: 0211 - 88 28 69 - 30	DATUM UNTERSCHRIFT
<b>ARCHITEKTUR</b>	<b>Chapman Taylor</b> Architektur und Städtebau Planungsgesellschaft mbH Friedr-Müller-Strasse 10 40468 Düsseldorf Telefon: 0211 - 88 28 69 - 0 Telefax: 0211 - 88 28 69 - 30	DATUM UNTERSCHRIFT
<b>PLANTITEL</b>	Ansichten S1, N1, W1, O1	<b>PLANKENNE</b> ±0.00= +59.60m ü.NHN
<b>PLANNUMMER</b>	CTA_AUG001_XX_AGAN_--_1009_00_V	<b>PLATZ NR.</b> PL 009
<b>GEZEICHNET</b>	HA	<b>GEPROJEKT</b>
<b>GEZEICHNET</b>	RM	<b>MASSSTAB</b>
		1:250
<b>GRÖSSE</b>	A0	<b>DATUM</b>
		20.01.2011