

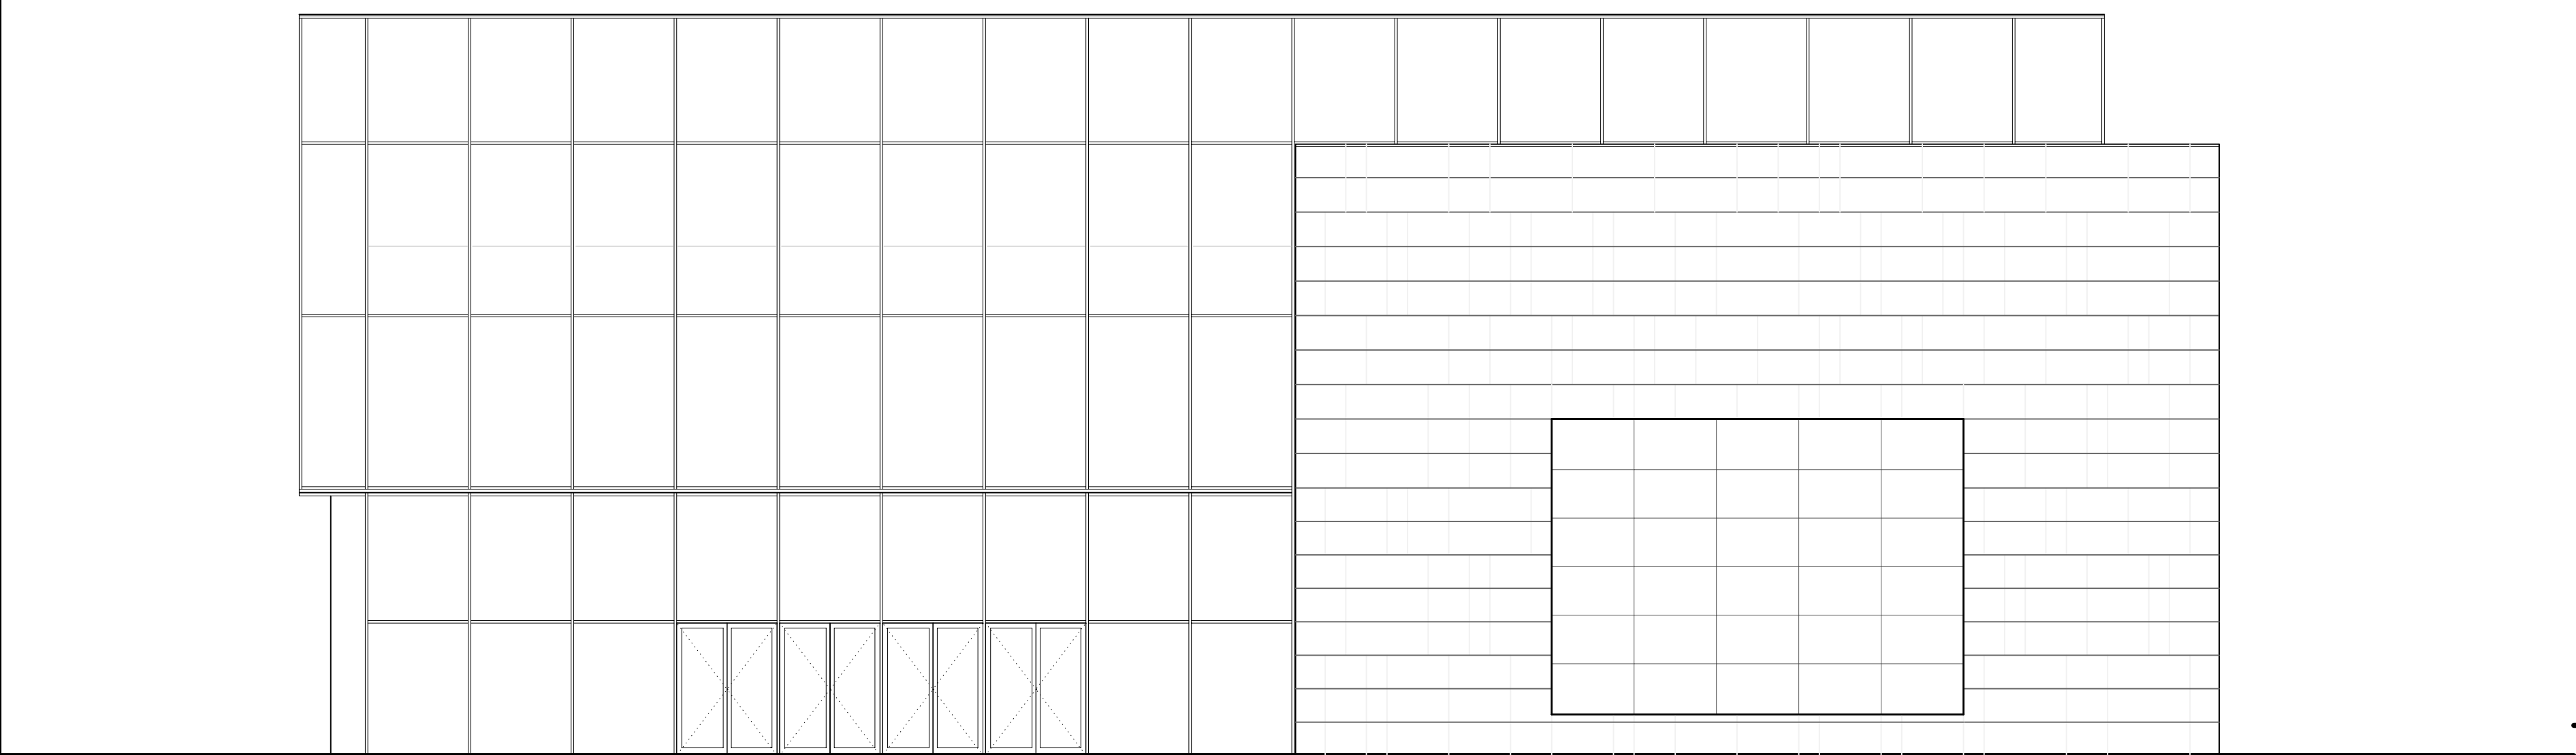
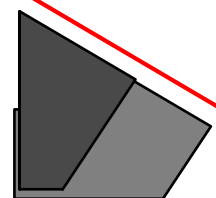




Ansicht West W3 M 1:100

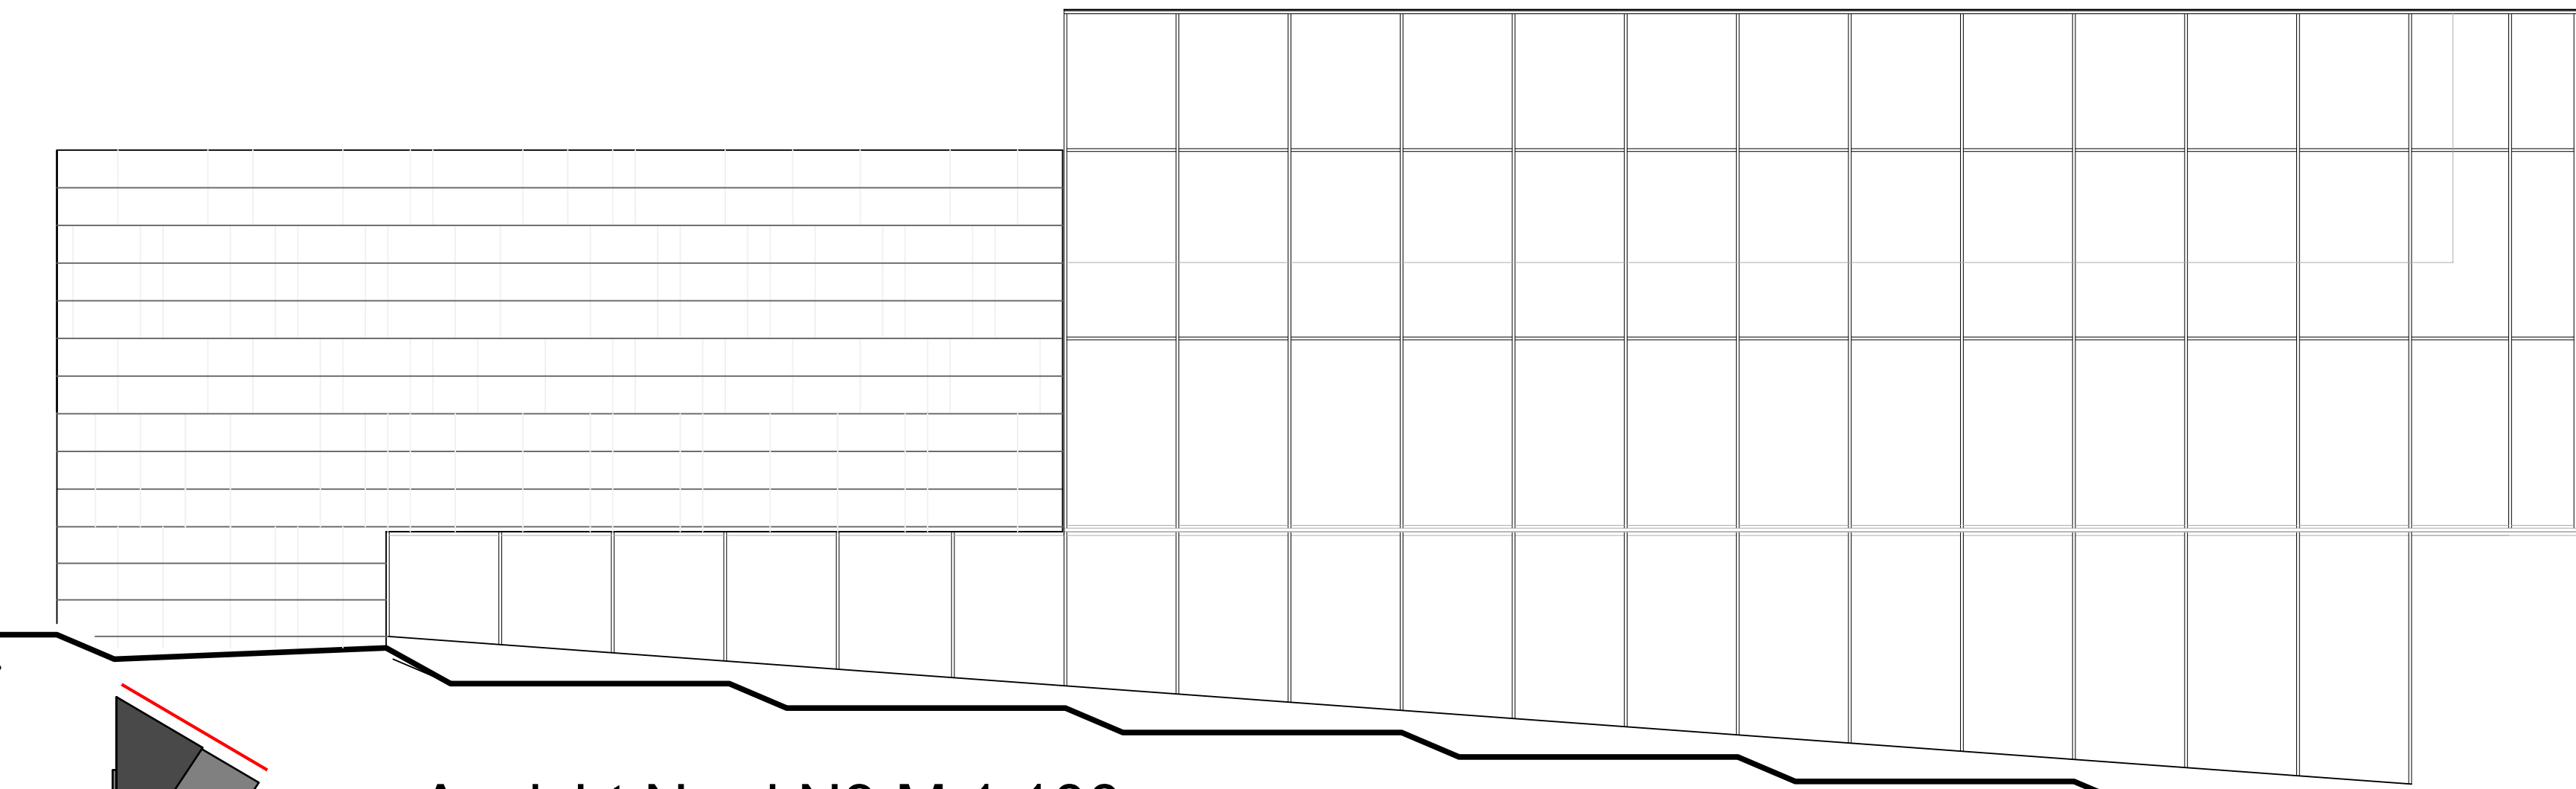

Ansicht Nord N3 M 1:100

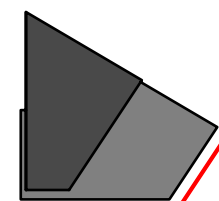

Ansicht Ost O1 M 1:100

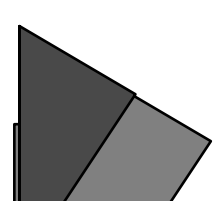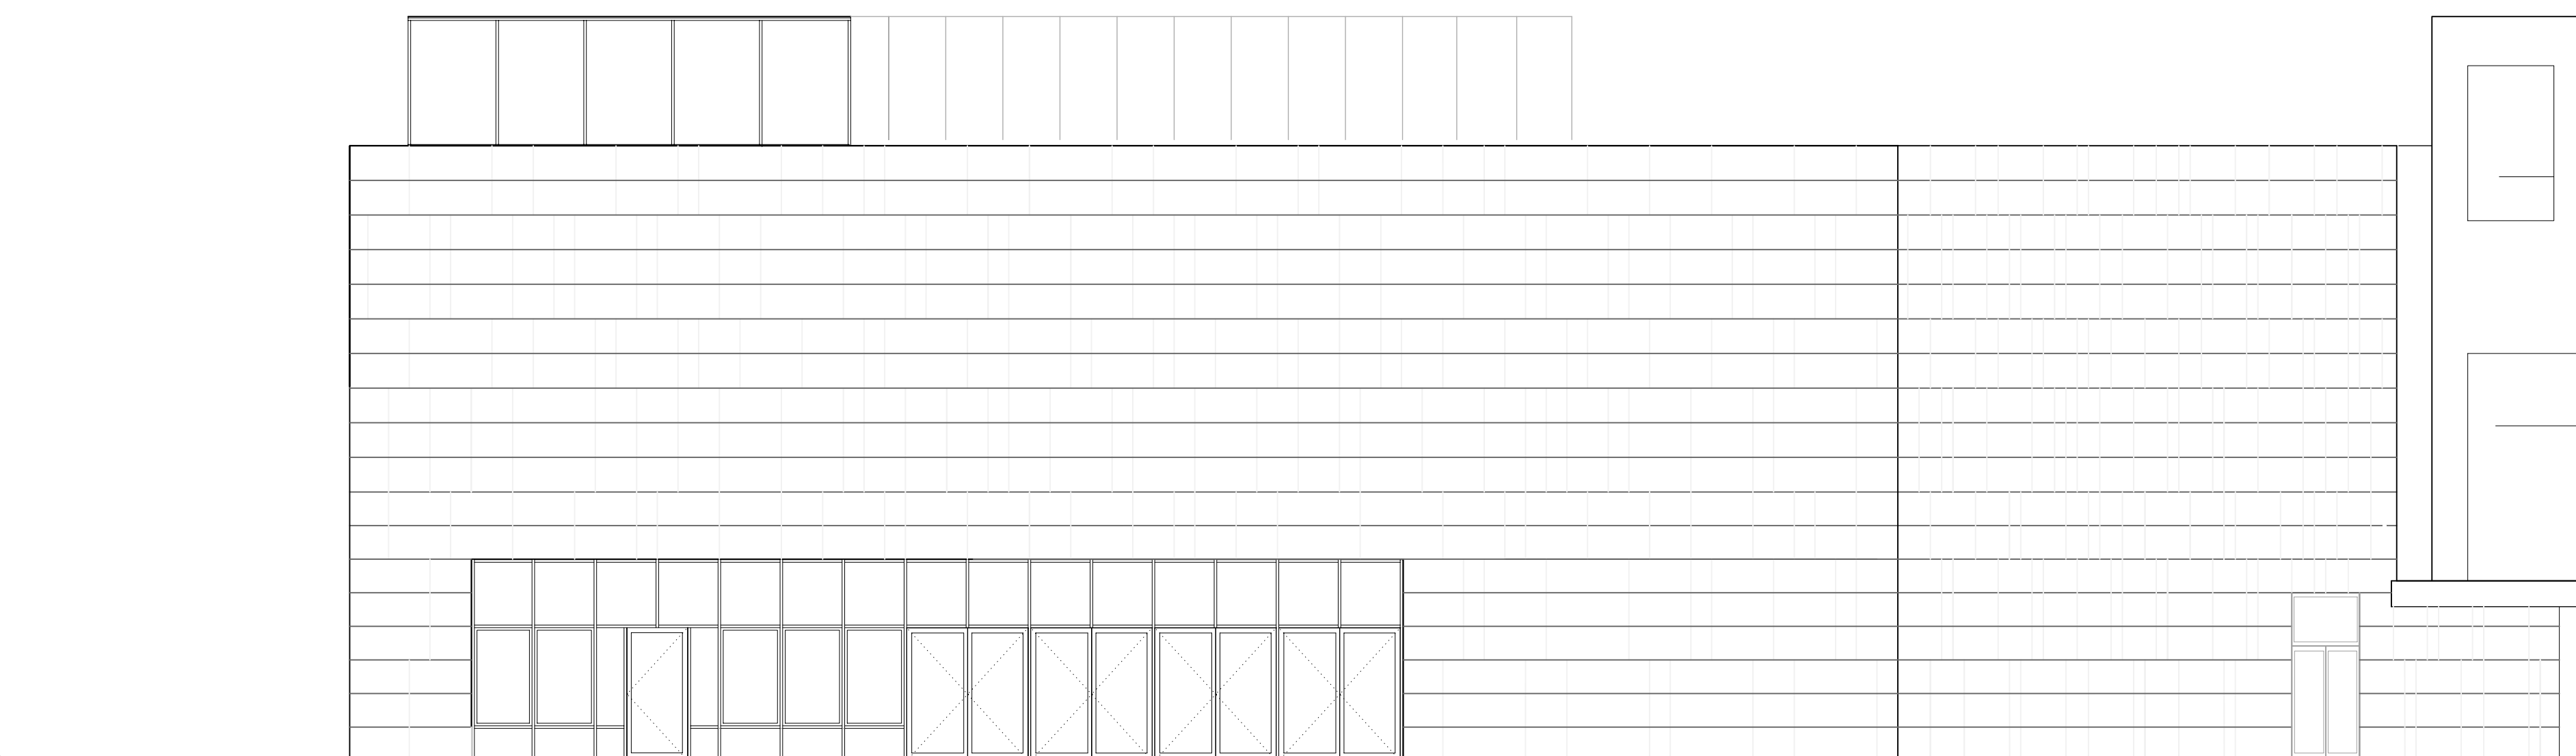

Ansicht Süd S2 M 1:100

PROJEKT				Urbane Mitte - Sankt Augustin Huma Einkaufspark	
BAUHERR	Jost Hurler Beteiligungs- und Verwaltungsgesellschaft GmbH & Co.KG Leopoldstraße 23b 80807 München Telefon: 089 - 36 09 09 - 0 Telefax: 089 - 36 09 09 - 30			DATUM UNTERSCHRIFT	
				DATUM UNTERSCHRIFT	
PROJEKTMANAGEMENT				DATUM UNTERSCHRIFT	
Münchner Grund Projektmanagement- Beratung-Planung GmbH Deslochesstraße 68 80796 München Telefon: 089 - 74 15 05 - 0 Telefax: 089 - 74 15 05 - 24					
GENERAUPLANER				DATUM UNTERSCHRIFT	
Chapman Taylor Architektur und Städtebau Planungsgesellschaft mbH Peter-Müller-Straße 10 40468 Düsseldorf Telefon: 0211 - 88 28 69 - 0 Telefax: 0211 - 88 28 69 - 30					
ARCHITEKTUR				DATUM UNTERSCHRIFT	
Chapman Taylor Architektur und Städtebau Planungsgesellschaft mbH Peter-Müller-Straße 10 40468 Düsseldorf Telefon: 0211 - 88 28 69 - 0 Telefax: 0211 - 88 28 69 - 30					
PLANTITEL				PLANKUNGSPISE	
Ansichten und Grundrisse Bürgerforum				±0.00=	
				+59.60m ü.NHN	
PLANKUMMER				BLOTT NR. PL 1010	
CTA_AUG0001_B4_AGAN_--_1010_00_V					
GEZEICHNET	GEPRÜFT	MASSSTAB	GRÖSSE	DATUM	
H/8	RM	1:100	A0	20.01.2011	