


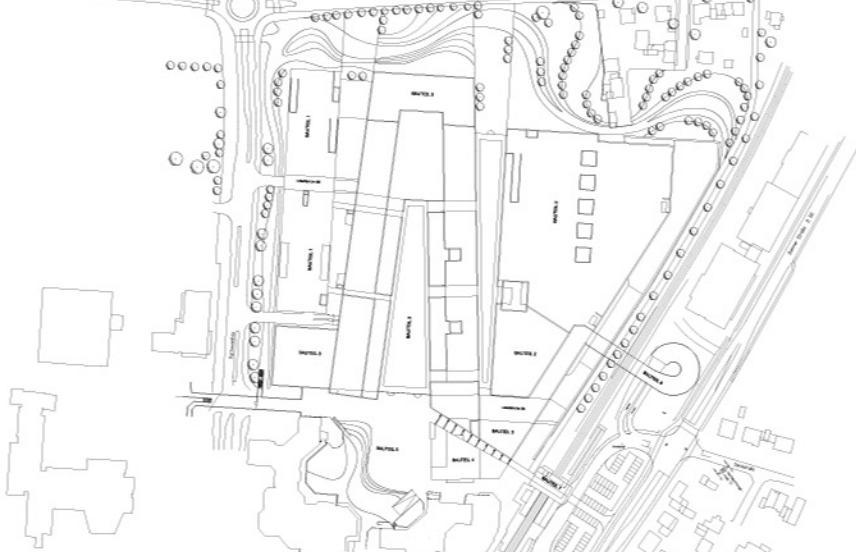

INDEX				ÄNDERUNG		DATUM		NAME			
PROJEKT											
Urbane Mitte - Sankt Augustin Huma Einkaufspark											
LADEPLAN											
											
BAUHERR						DATUM, UNTERSCHRIFT					
Jost Hurler Beteiligungs- und Verwaltungsgesellschaft GmbH & Co.KG Leopoldstraße 236 80807 München						Tel.: 089 - 36 09 09 - 0 Tel.: 089 - 36 09 09 - 30					
PROJEKTMANAGEMENT						DATUM, UNTERSCHRIFT					
Münchner Grund Projektmanagement- Beratung-Planung GmbH Destouchesstraße 68 80796 München						Tel.: 089 - 74 15 05 - 0 Tel.: 089 - 74 15 05 - 24					
GENERALPLANER						DATUM, UNTERSCHRIFT					
Chapman Taylor Architektur und Städtebau Planungsgesellschaft mbH Peter-Müller-Straße 10 40468 Düsseldorf						Tel.: 0211 - 88 28 69 - 0 Tel.: 0211 - 88 28 69 - 30					
LANDSCHAFTSARCHITEKTUR						DATUM, UNTERSCHRIFT					
KLA KIPARLANDSCHAFTSARCHITEKTEN						MR. AND via vansee 15 20127 münster F 0049 02 8846206 F 0049 02 8846110 mailto:kpa@kpa.net				DUSSÉLDORF phoenixphermweg 61 47053 duisburg T 0049 203 4206602 F 0049 203 4206609 duisburg@kpa.net	
PLANTITEL						PLANNINGSPHASE					
VEP-Plan Außenanlagen						±0.00= +59.60m ü.NN					
PLANNUMMER						PLOT A0					
KLA_AUG001_XX_AEAA_AL_1030_00_V											
GEZEICHNET SG		GEPRÜFT ES		MAßSTAB 1:500		GRÖßE DIN A0		DATUM 08.03.2011			