


GELTUNGSBEREICHSP  
BEBAUUNGSPLAN NR. 612 B  
"SCHMERBROICH"  
3. VEREINFACHTE ÄNDERUNG  
SANKT AUGUSTIN - NIEDERPLEIS

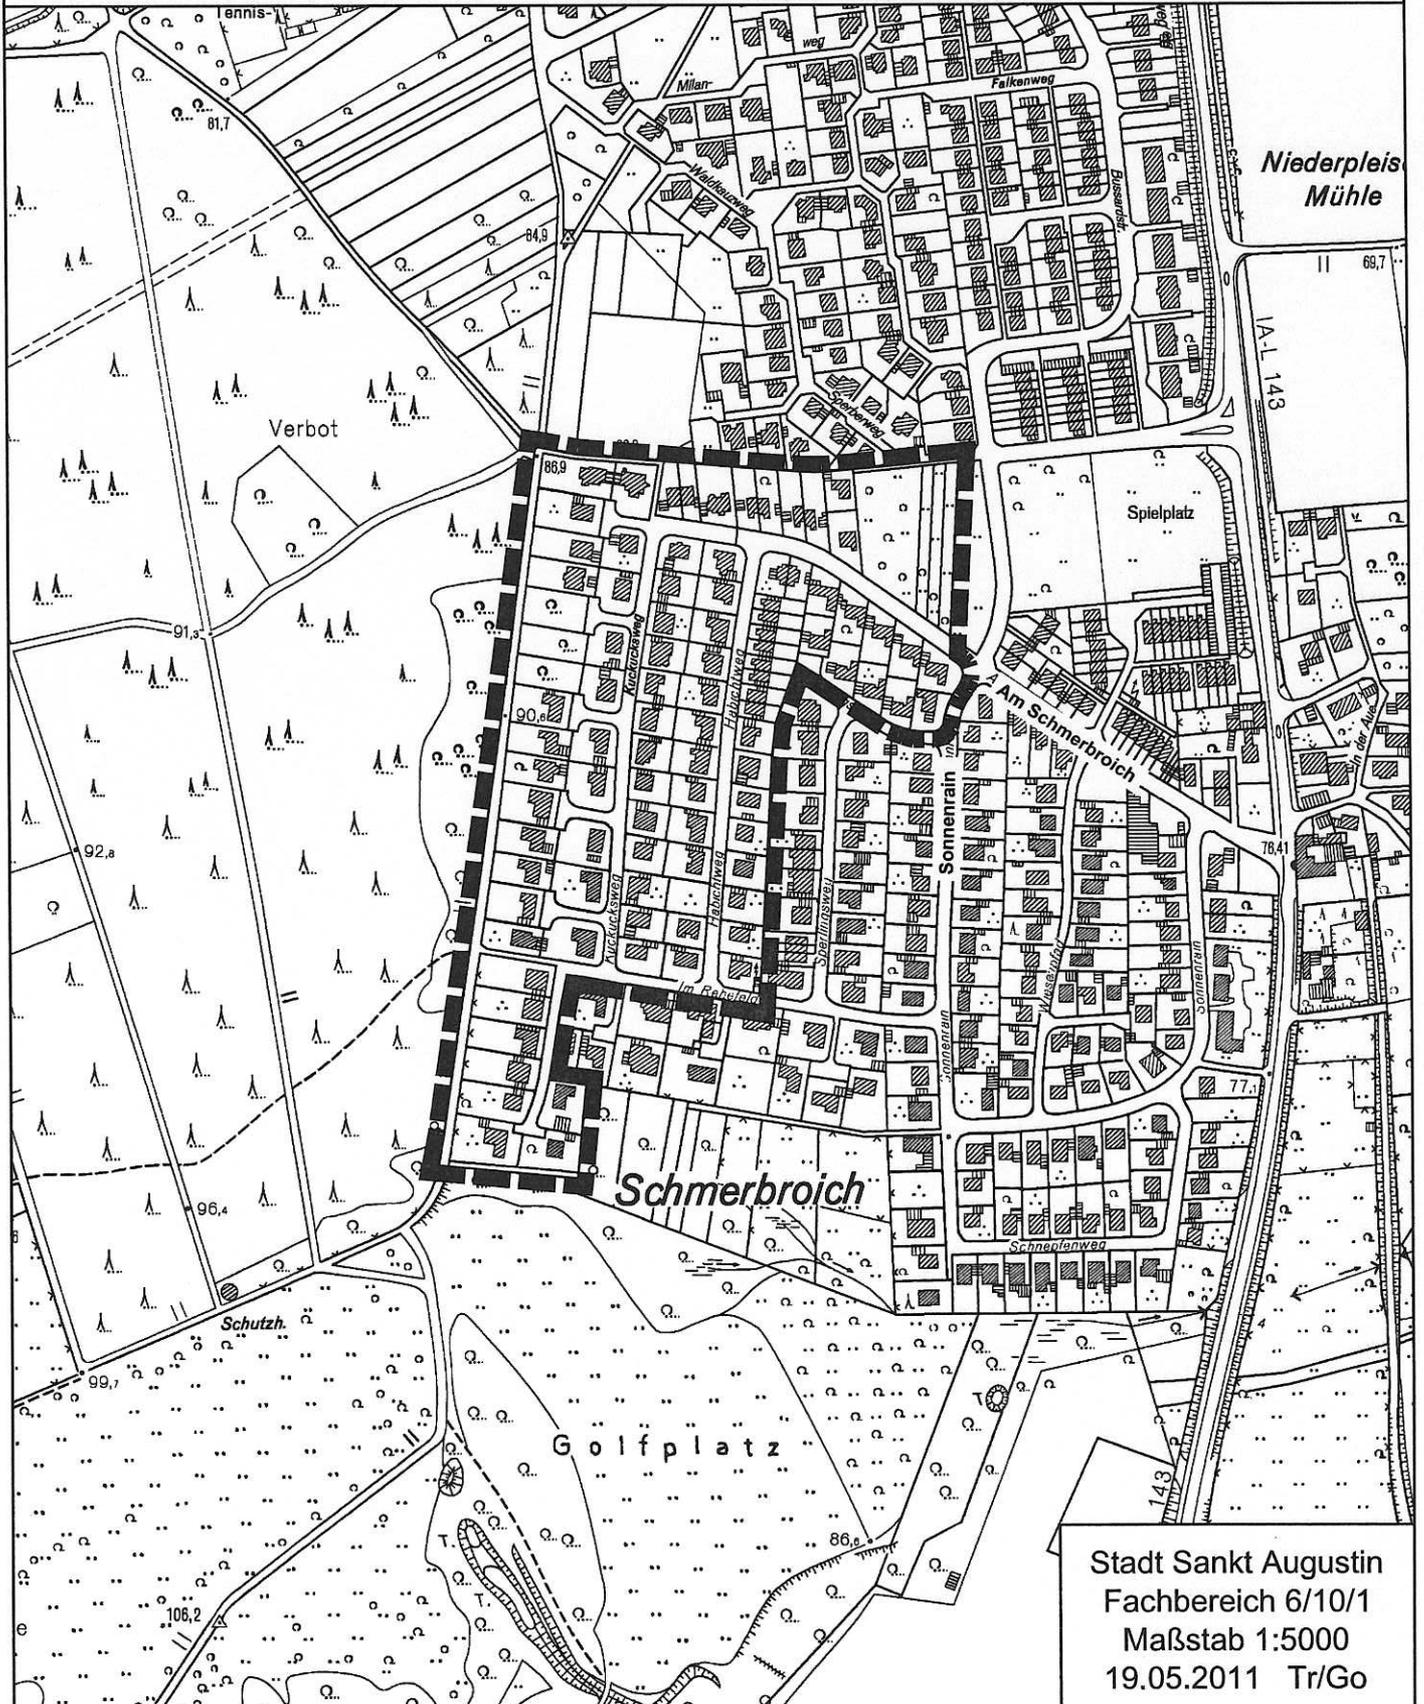

Stadt Sankt Augustin  
Fachbereich 6/10/1  
Maßstab 1:5000  
19.05.2011 Tr/Go