

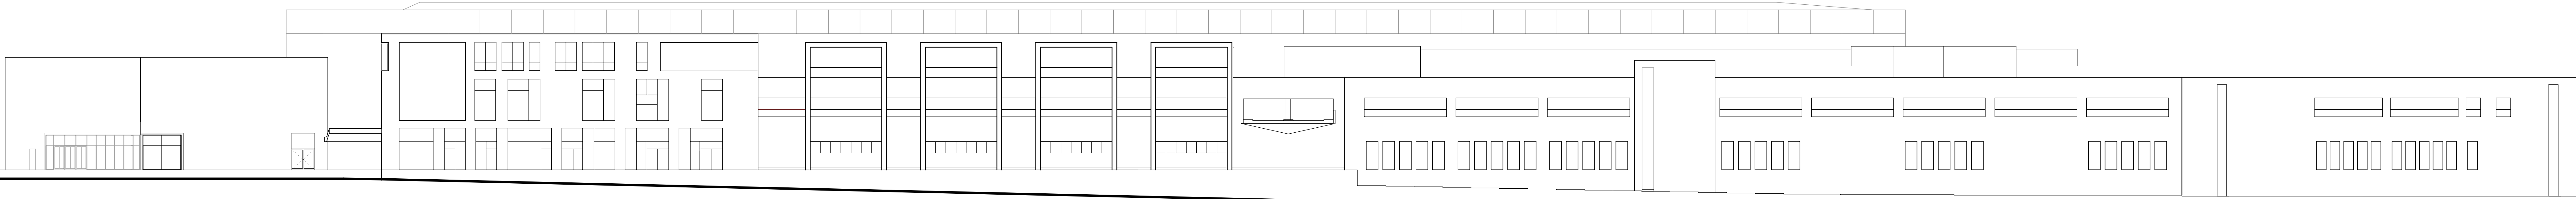
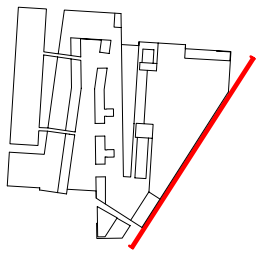




ANSICHT O1 OSTFASSADE (Bonner Strasse) M1:250

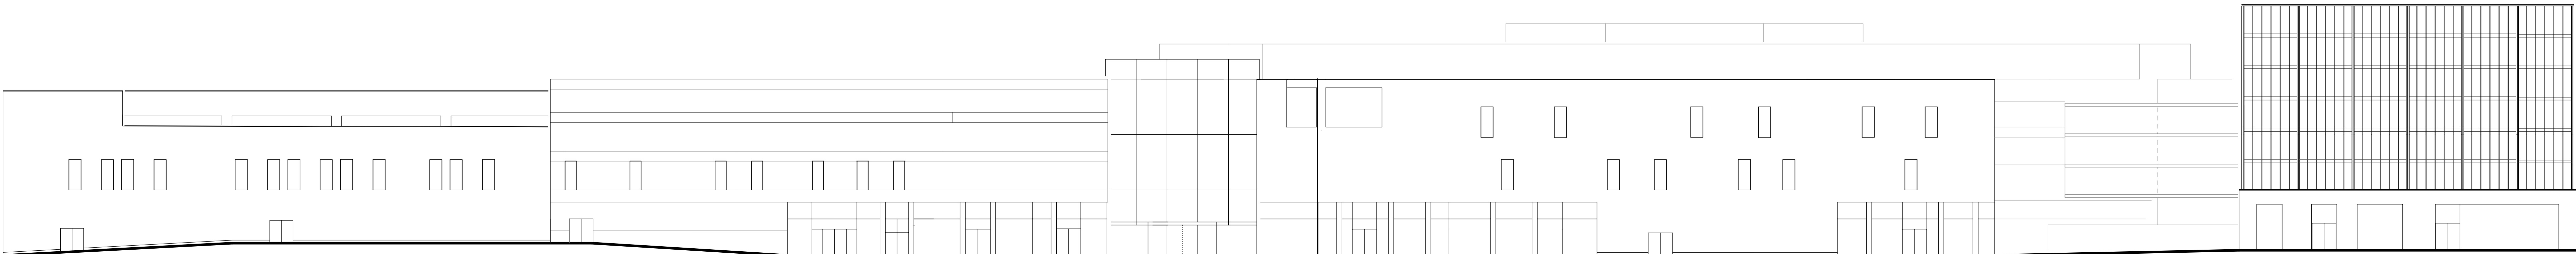



ANSICHT N1 NORDFASSADE (Südstrasse) M1:250

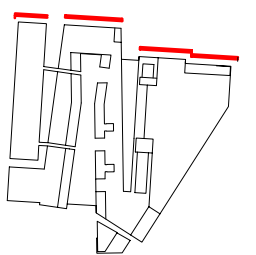

ANSICHT S1 SÜDFASSADE (Markt) M1:250

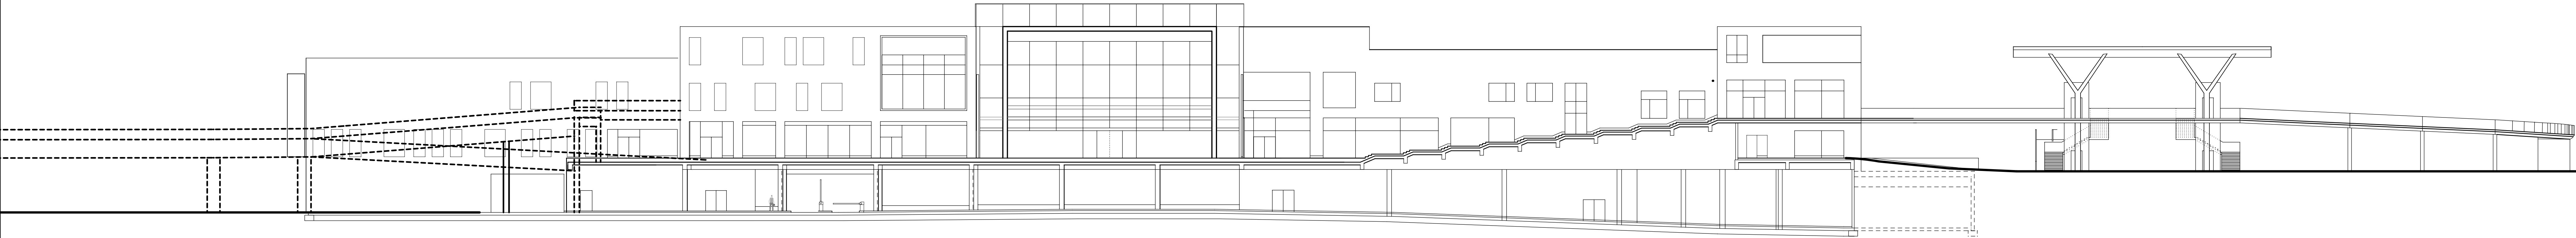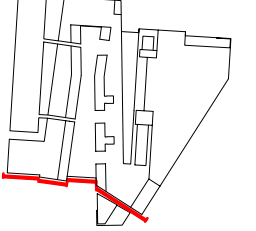

ANSICHT W1 WESTFASSADE (Rathausallee) M1:250

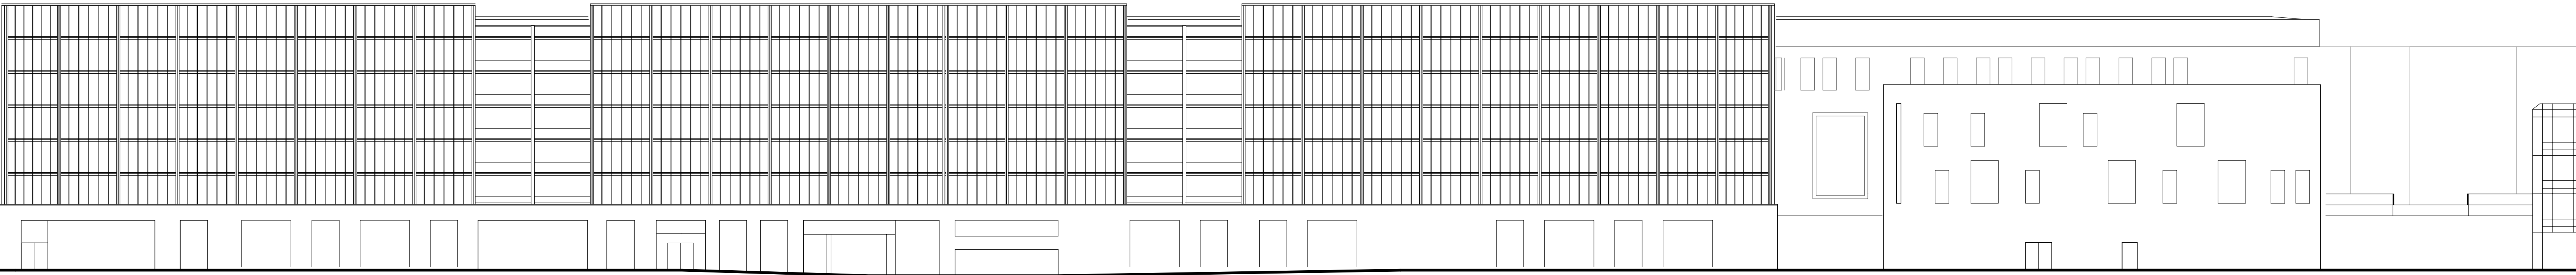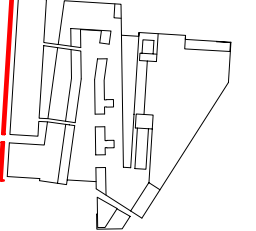

PROJEKT		Urbane Mitte - Sankt Augustin Huma Einkaufspark	
BAUHERR	Jost Hurler Beteiligungs- und Verwaltungsgesellschaft GmbH & Co.KG Leopoldstraße 236 80807 München	Telefon: 089 - 36 09 09 - 0 Telefax: 089 - 36 09 09 - 30	DATUM/UNTERSCHRIFT
PROJEKTMANAGEMENT	Münchener Grund Projektmanagement- Beratung-Planung GmbH Deslochstraße 68 80796 München	Telefon: 089 - 74 15 05 - 0 Telefax: 089 - 74 15 05 - 24	DATUM/UNTERSCHRIFT
GENERALPLANER	Chapman Taylor Architektur und Städtebau Planungsgesellschaft mbH Peter-Müller-Straße 10 40468 Düsseldorf	Telefon: 0211 - 86 28 69 - 0 Telefax: 0211 - 86 28 69 - 30	DATUM/UNTERSCHRIFT
ARCHITEKTUR	Chapman Taylor Architektur und Städtebau Planungsgesellschaft mbH Peter-Müller-Straße 10 40468 Düsseldorf	Telefon: 0211 - 86 28 69 - 0 Telefax: 0211 - 86 28 69 - 30	DATUM/UNTERSCHRIFT
PLANITTEL	3.7 Vorhaben- und Erschließungsplan - Planteil 7 (Hauptansichten)		±0.00= +59.60m ü.NHN PLOT NR. PL 009a
PLANNUMMER	CTA_AUG001_XX_AGAN_--_1009_00		
GEZEICHNET	HA	GEPRÜFT	RM
MASSSTAB	1:250	GRÖSSE	A0
DATUM	23.05.2011		