


GELTUNGSBEREICHSP
BEBAUUNGSPLAN NR. 408/1 1. ÄNDERUNG
"GEWERBE GEBIET MENDEN - SÜD" (TEIL A)
SANKT AUGUSTIN - MENDEN

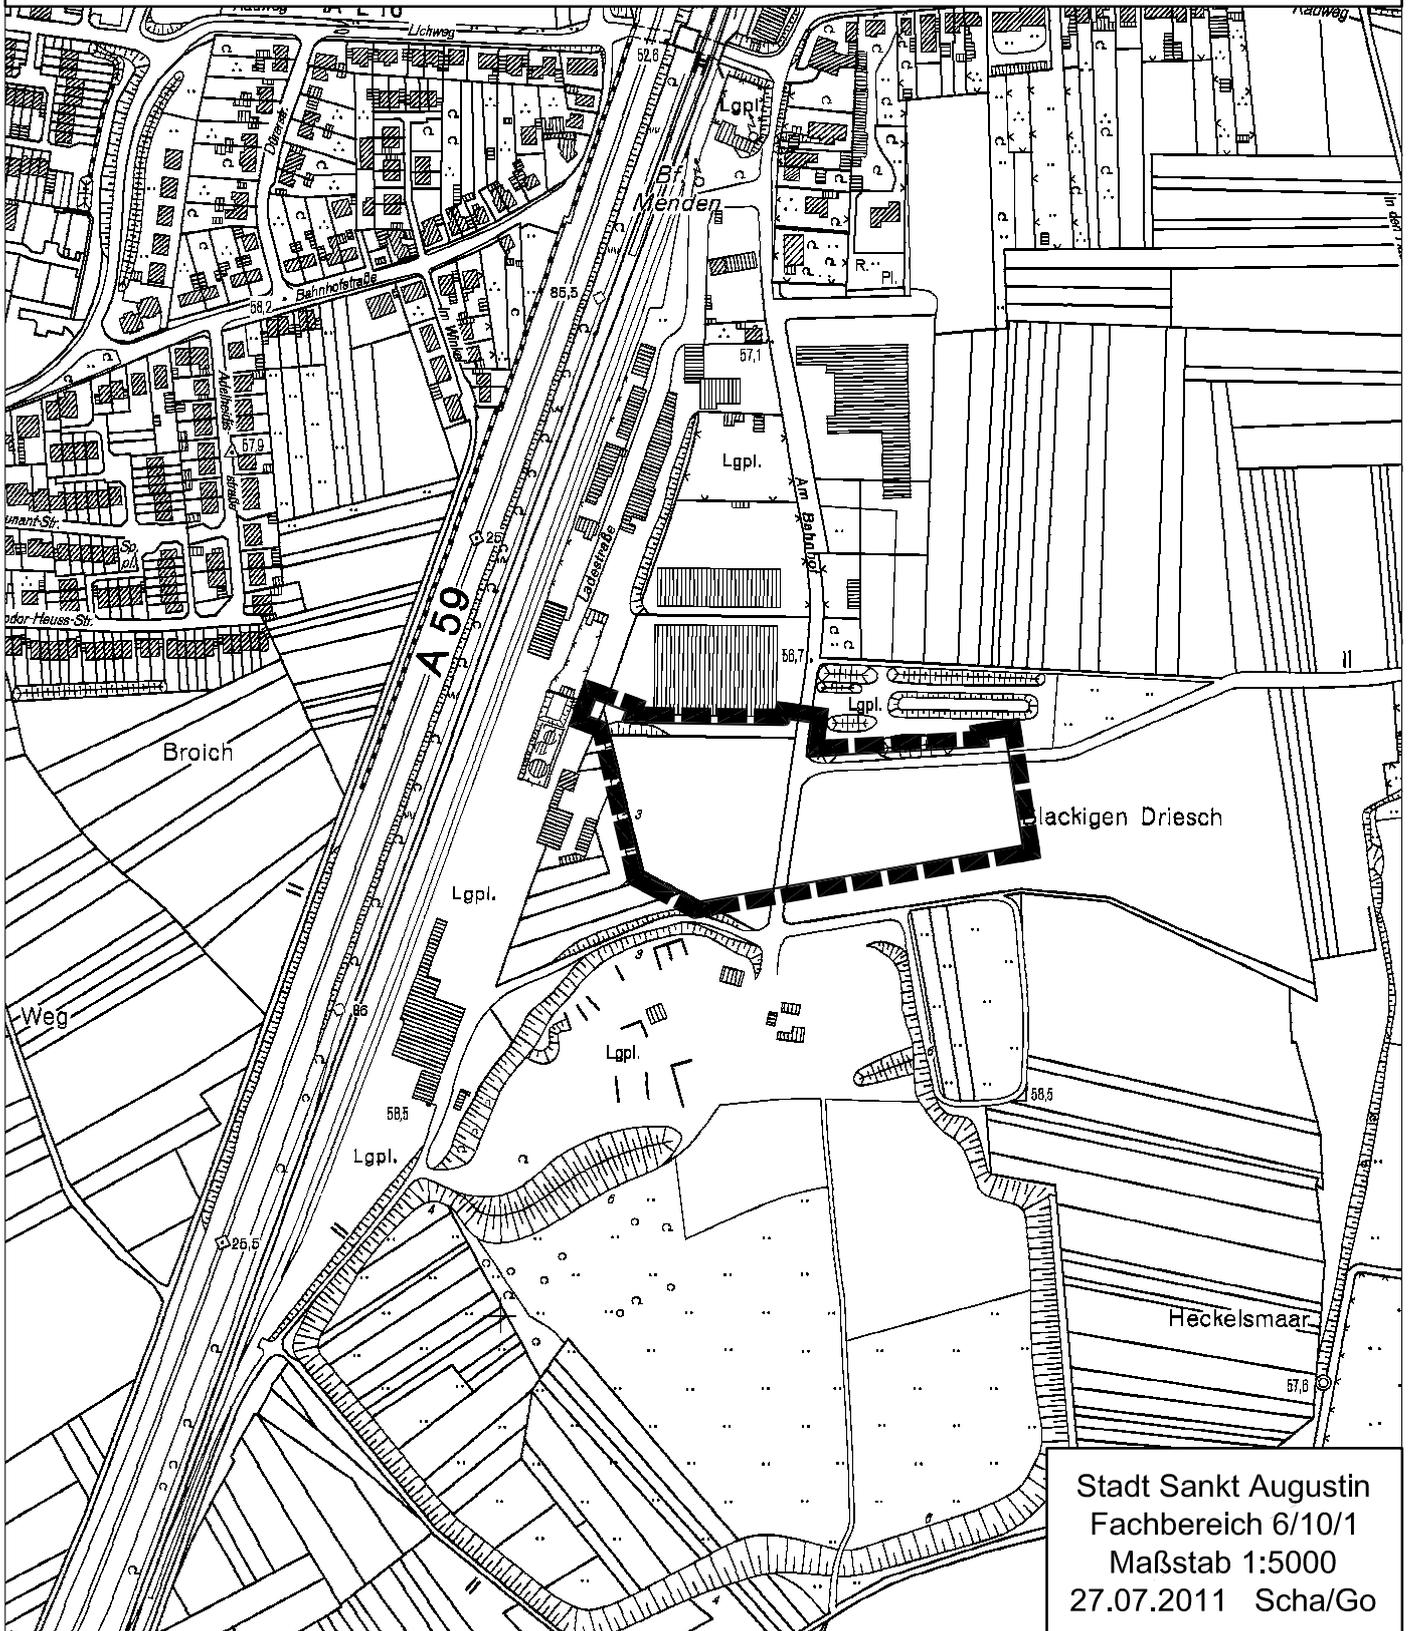

Stadt Sankt Augustin
Fachbereich 6/10/1
Maßstab 1:5000
27.07.2011 Scha/Go