


GELTUNGSBEREICHSPPLAN BEBAUUNGSPLAN NR. 113 3. ÄNDERUNG "HAUS HEIDEFELD"

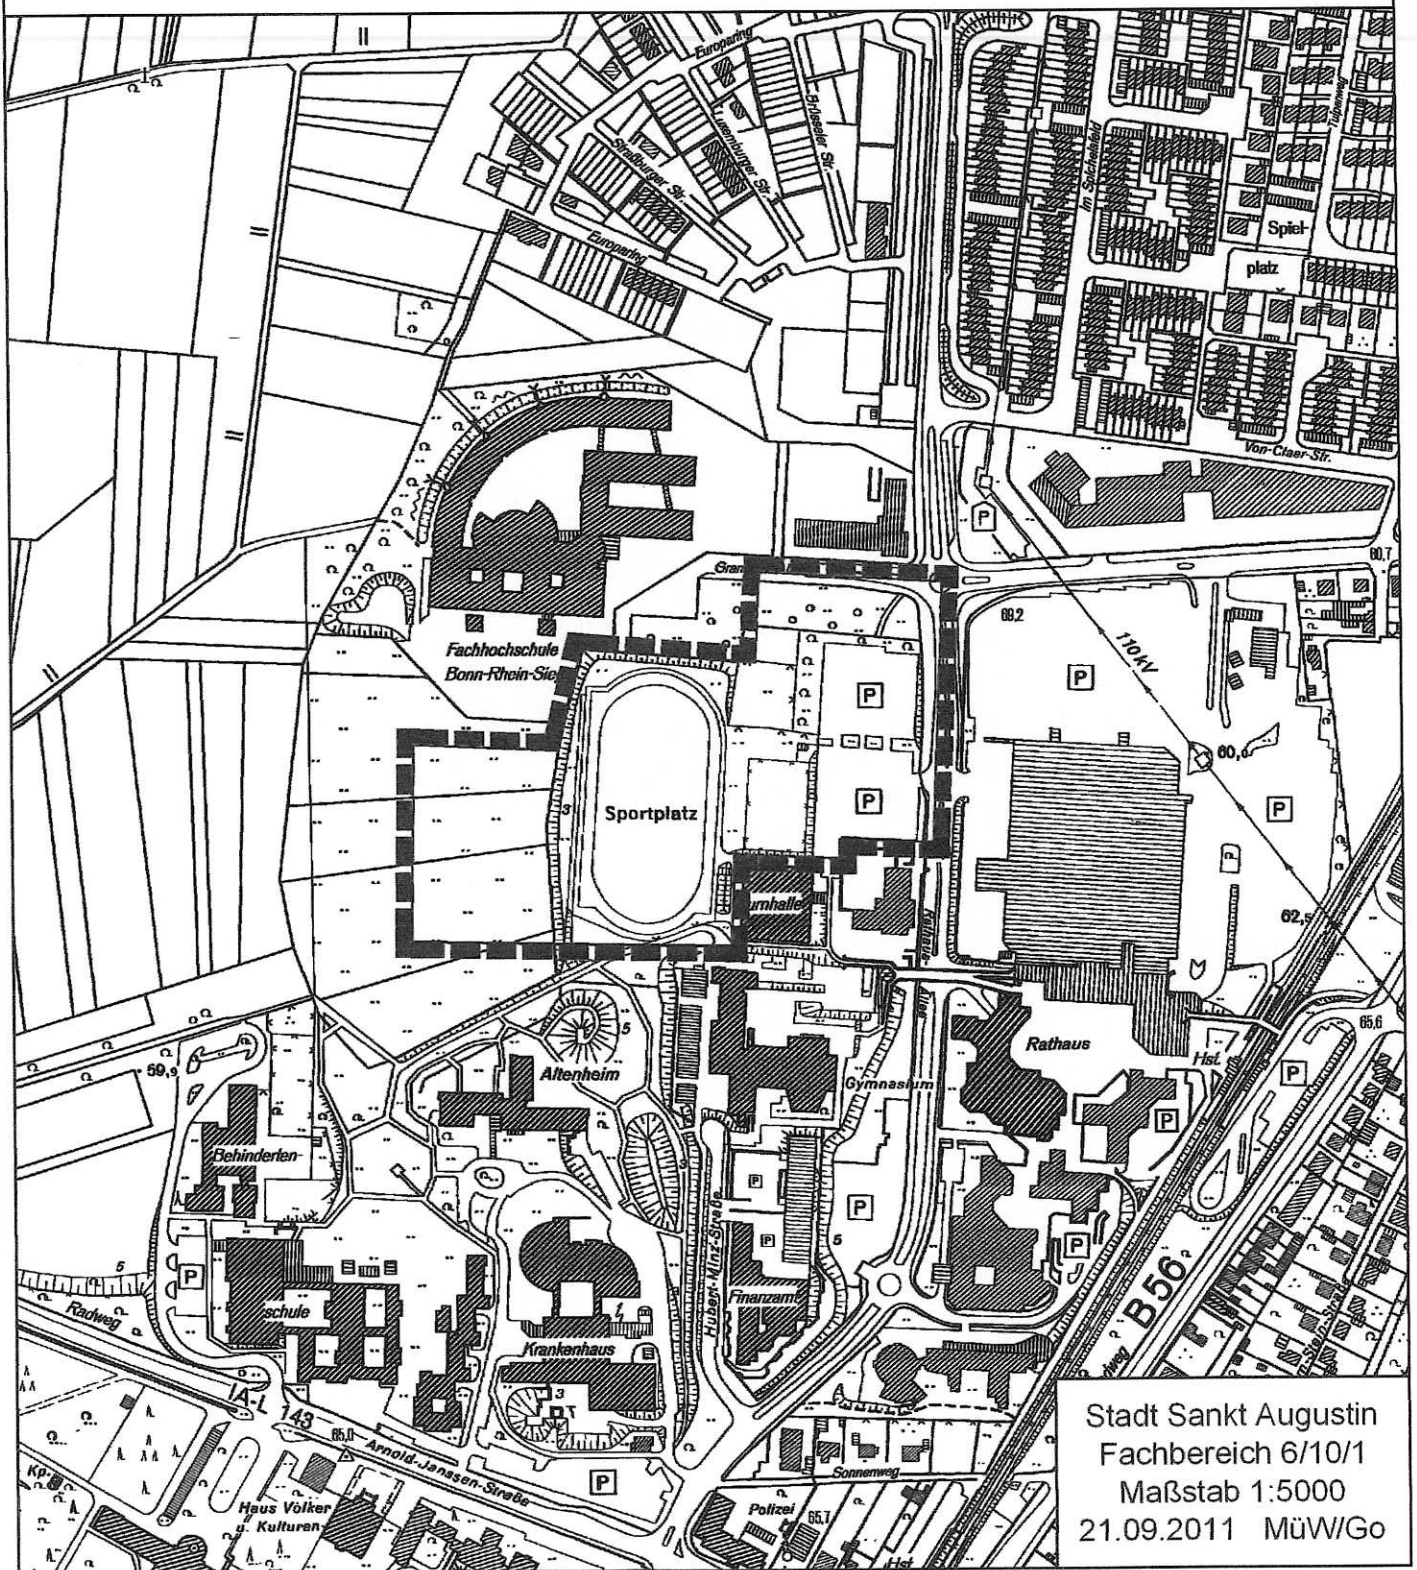

Stadt Sankt Augustin
Fachbereich 6/10/1
Maßstab 1:5000
21.09.2011 MüW/Go