


1. Änderung des Flächennutzungsplanes Sankt Augustin - Meindorf Abgrenzung Geltungsbereich

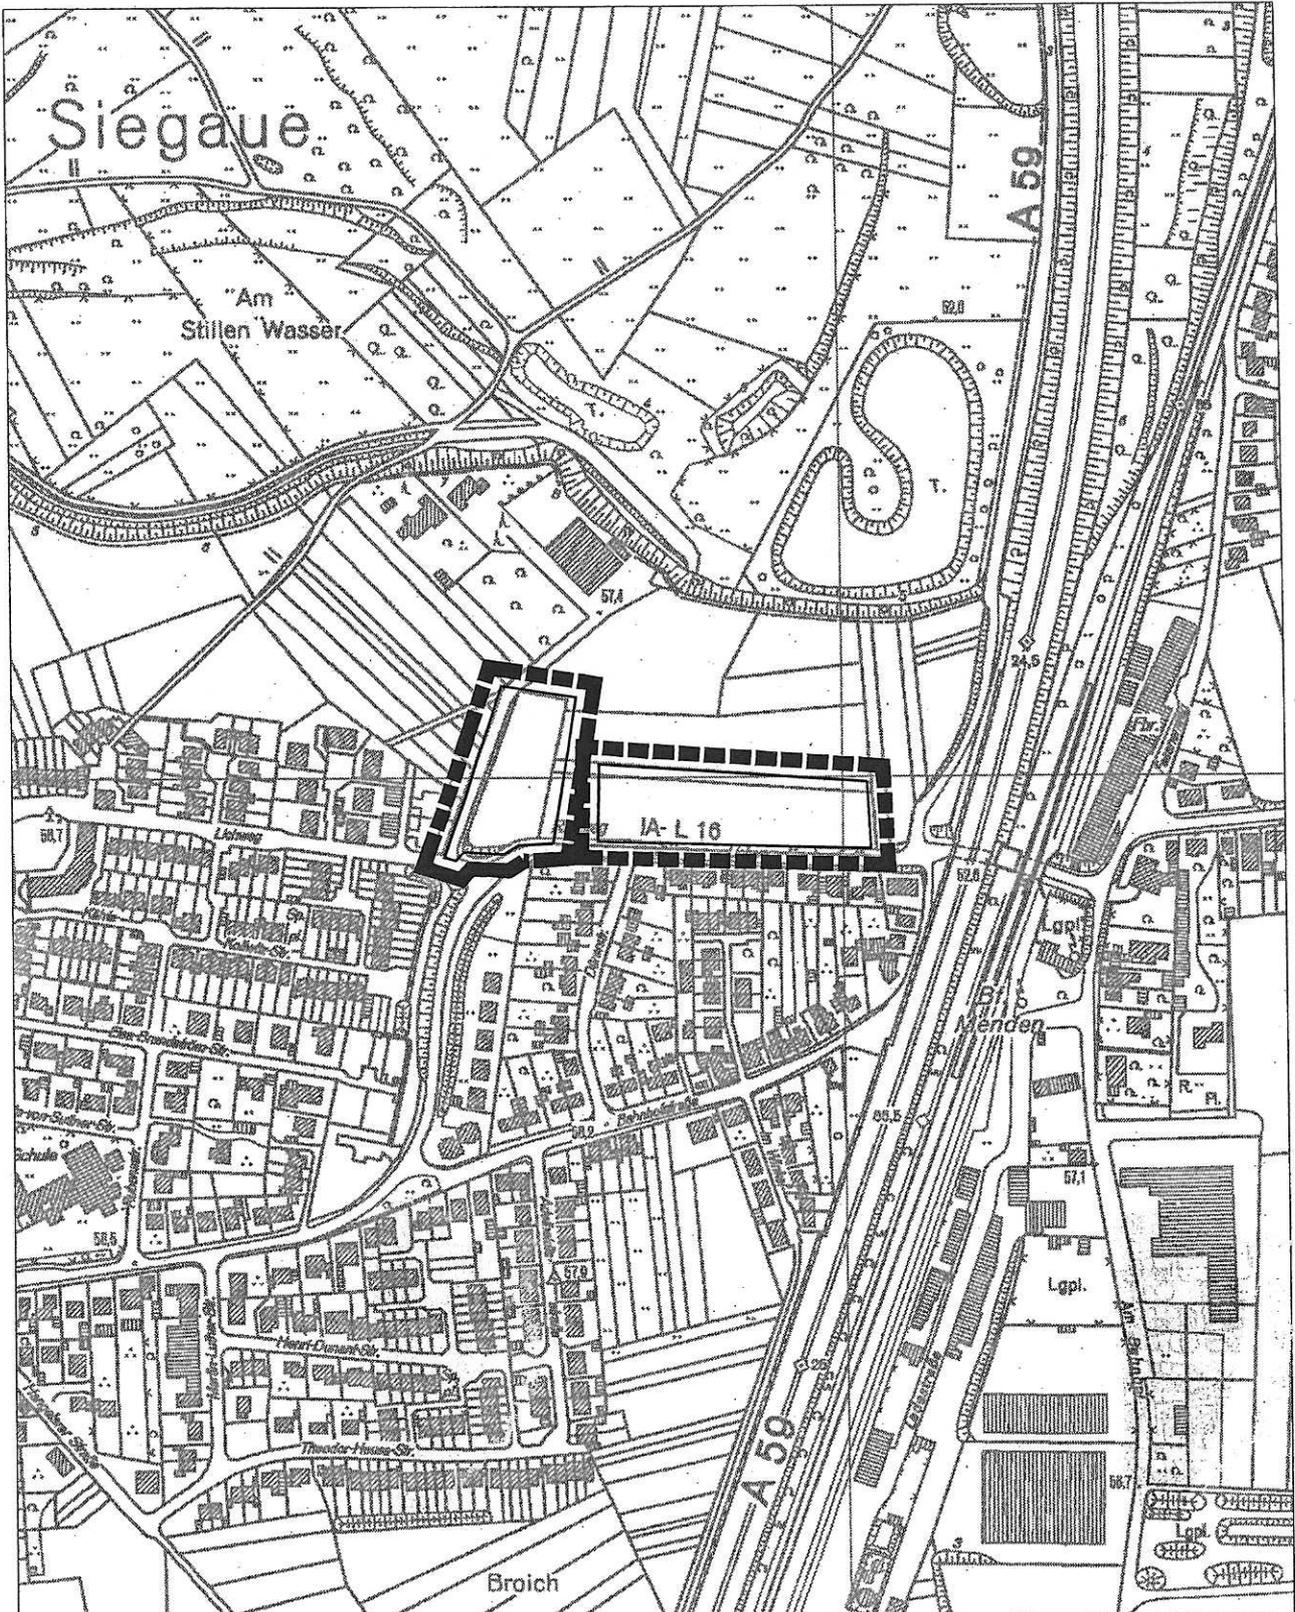

Maßstab 1:5000