


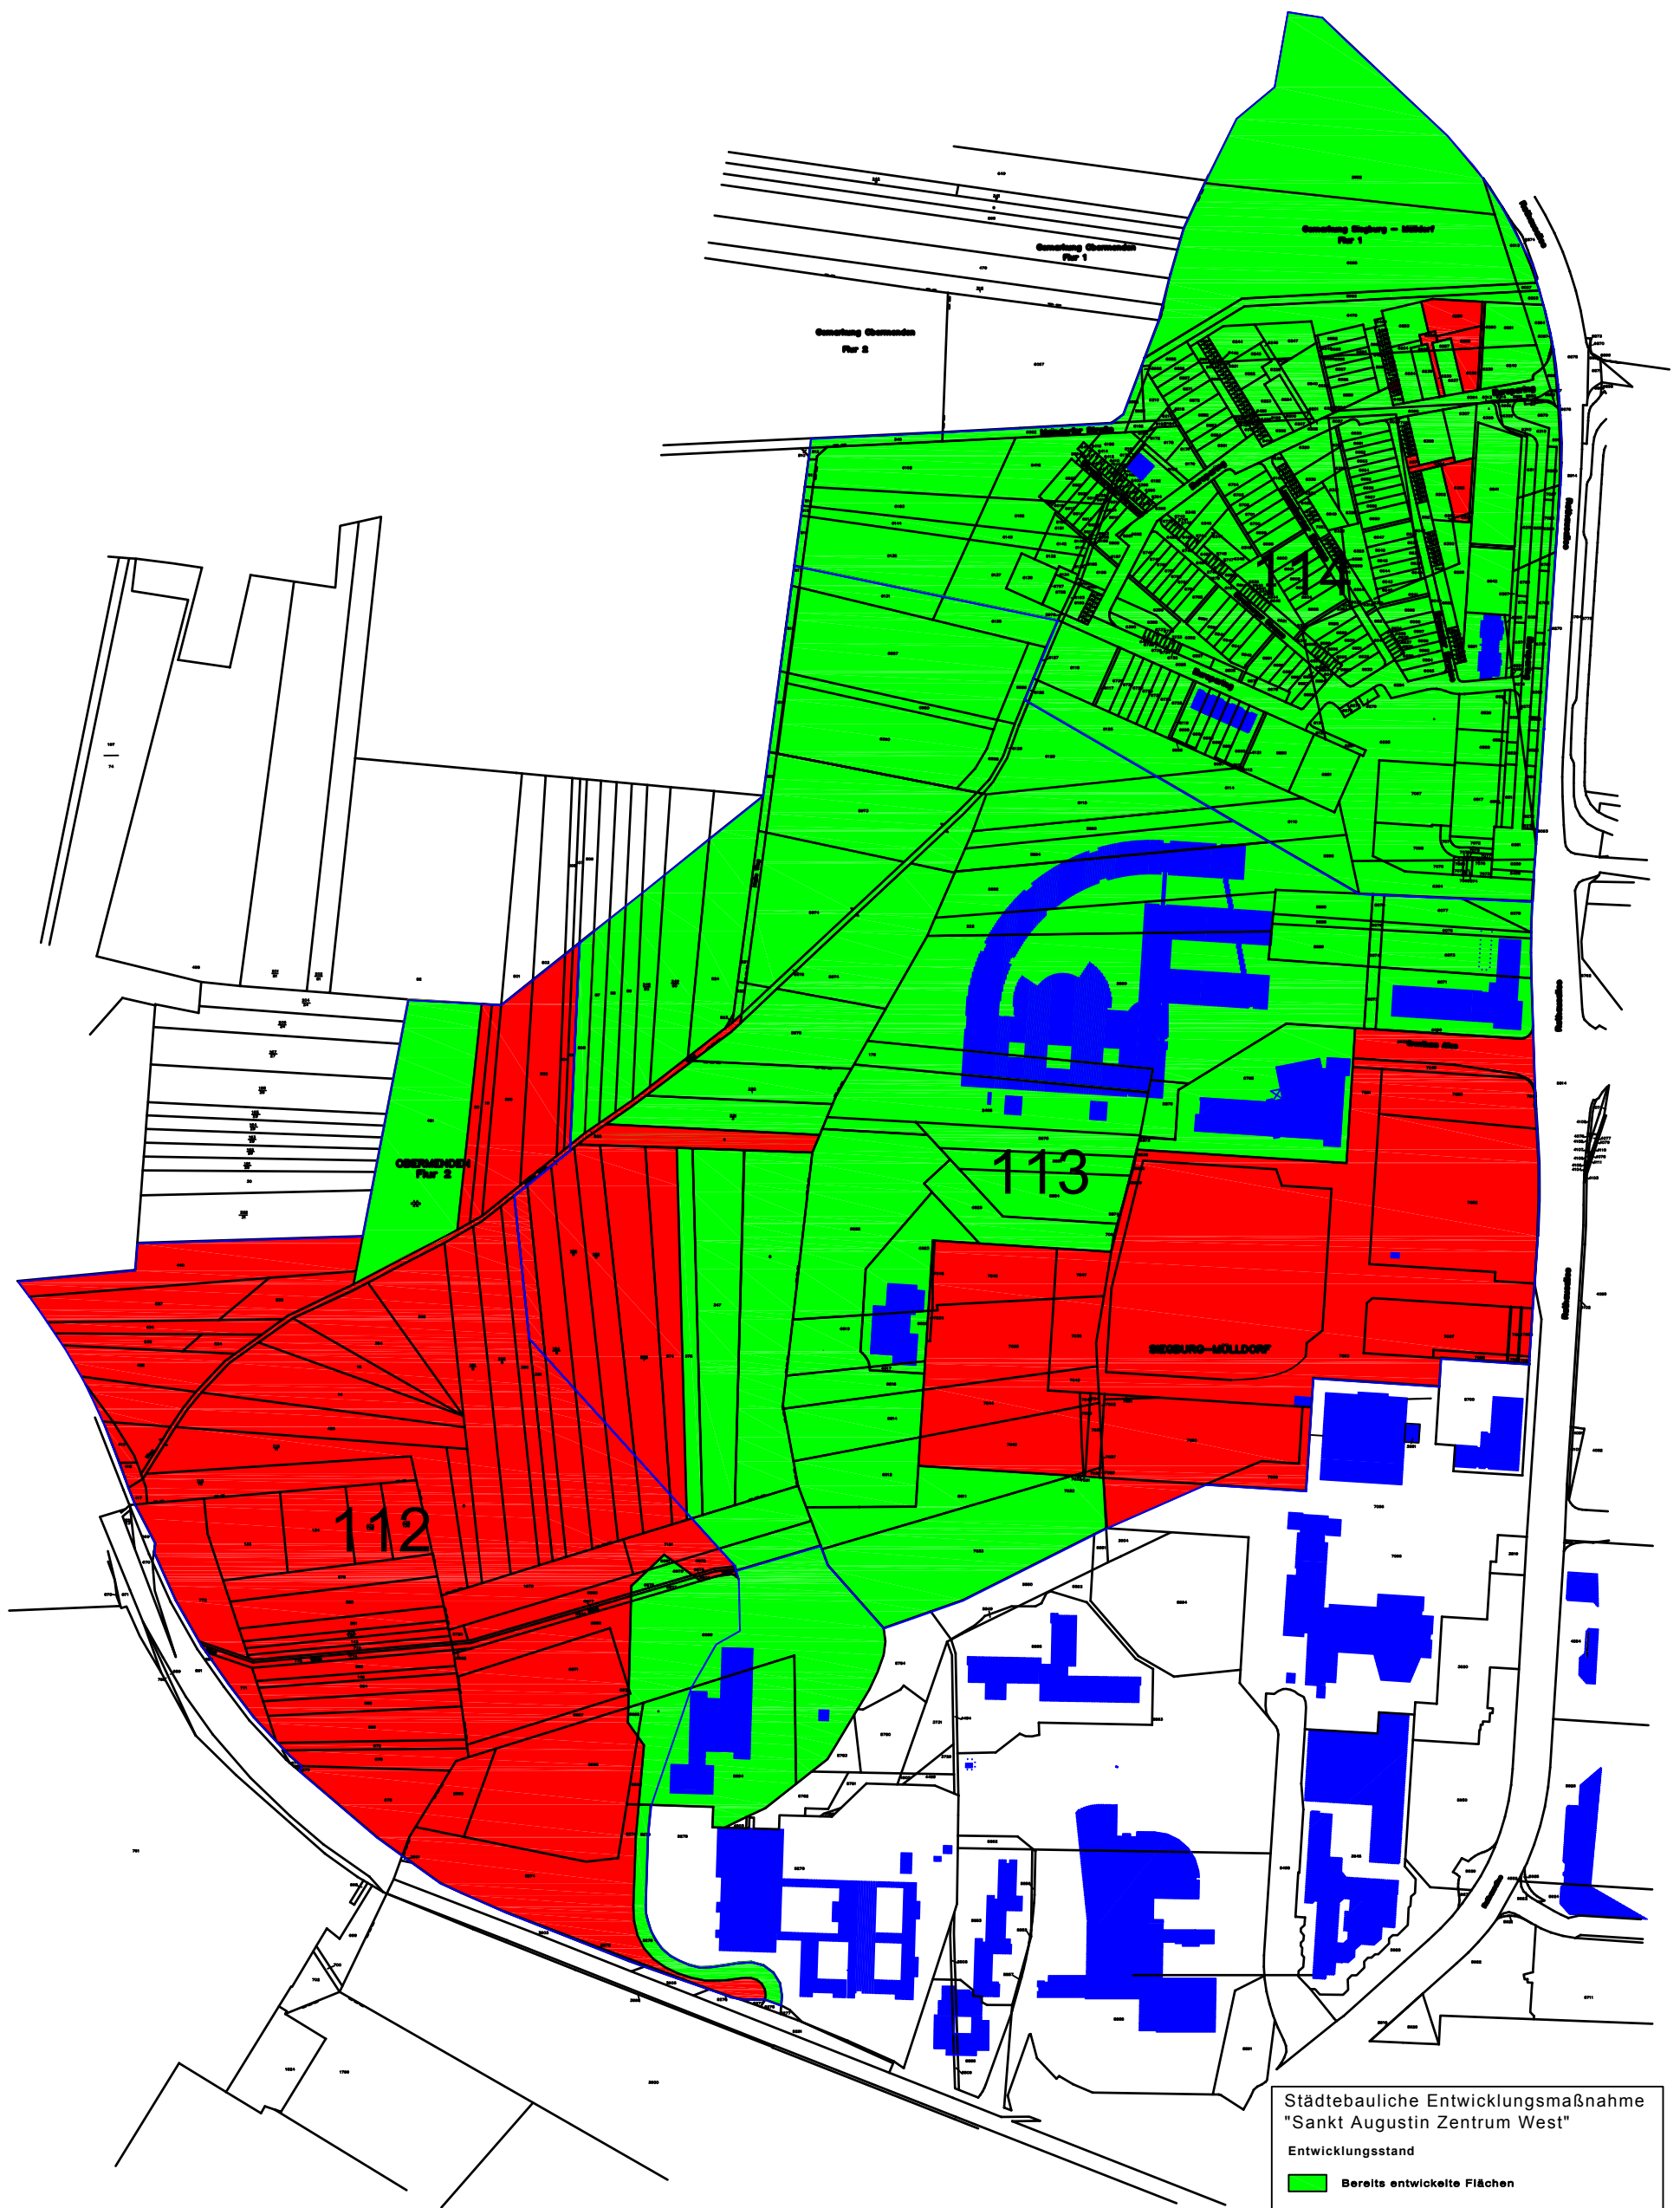

Städtebauliche Entwicklungsmaßnahme
"Sankt Augustin Zentrum West"

Entwicklungsstand

■ Bereits entwickelte Flächen

■ Noch nicht abschließend erreichte Maßnahme

Auf Grundlage der Flächennutzungspläne vom 28.03.2008