


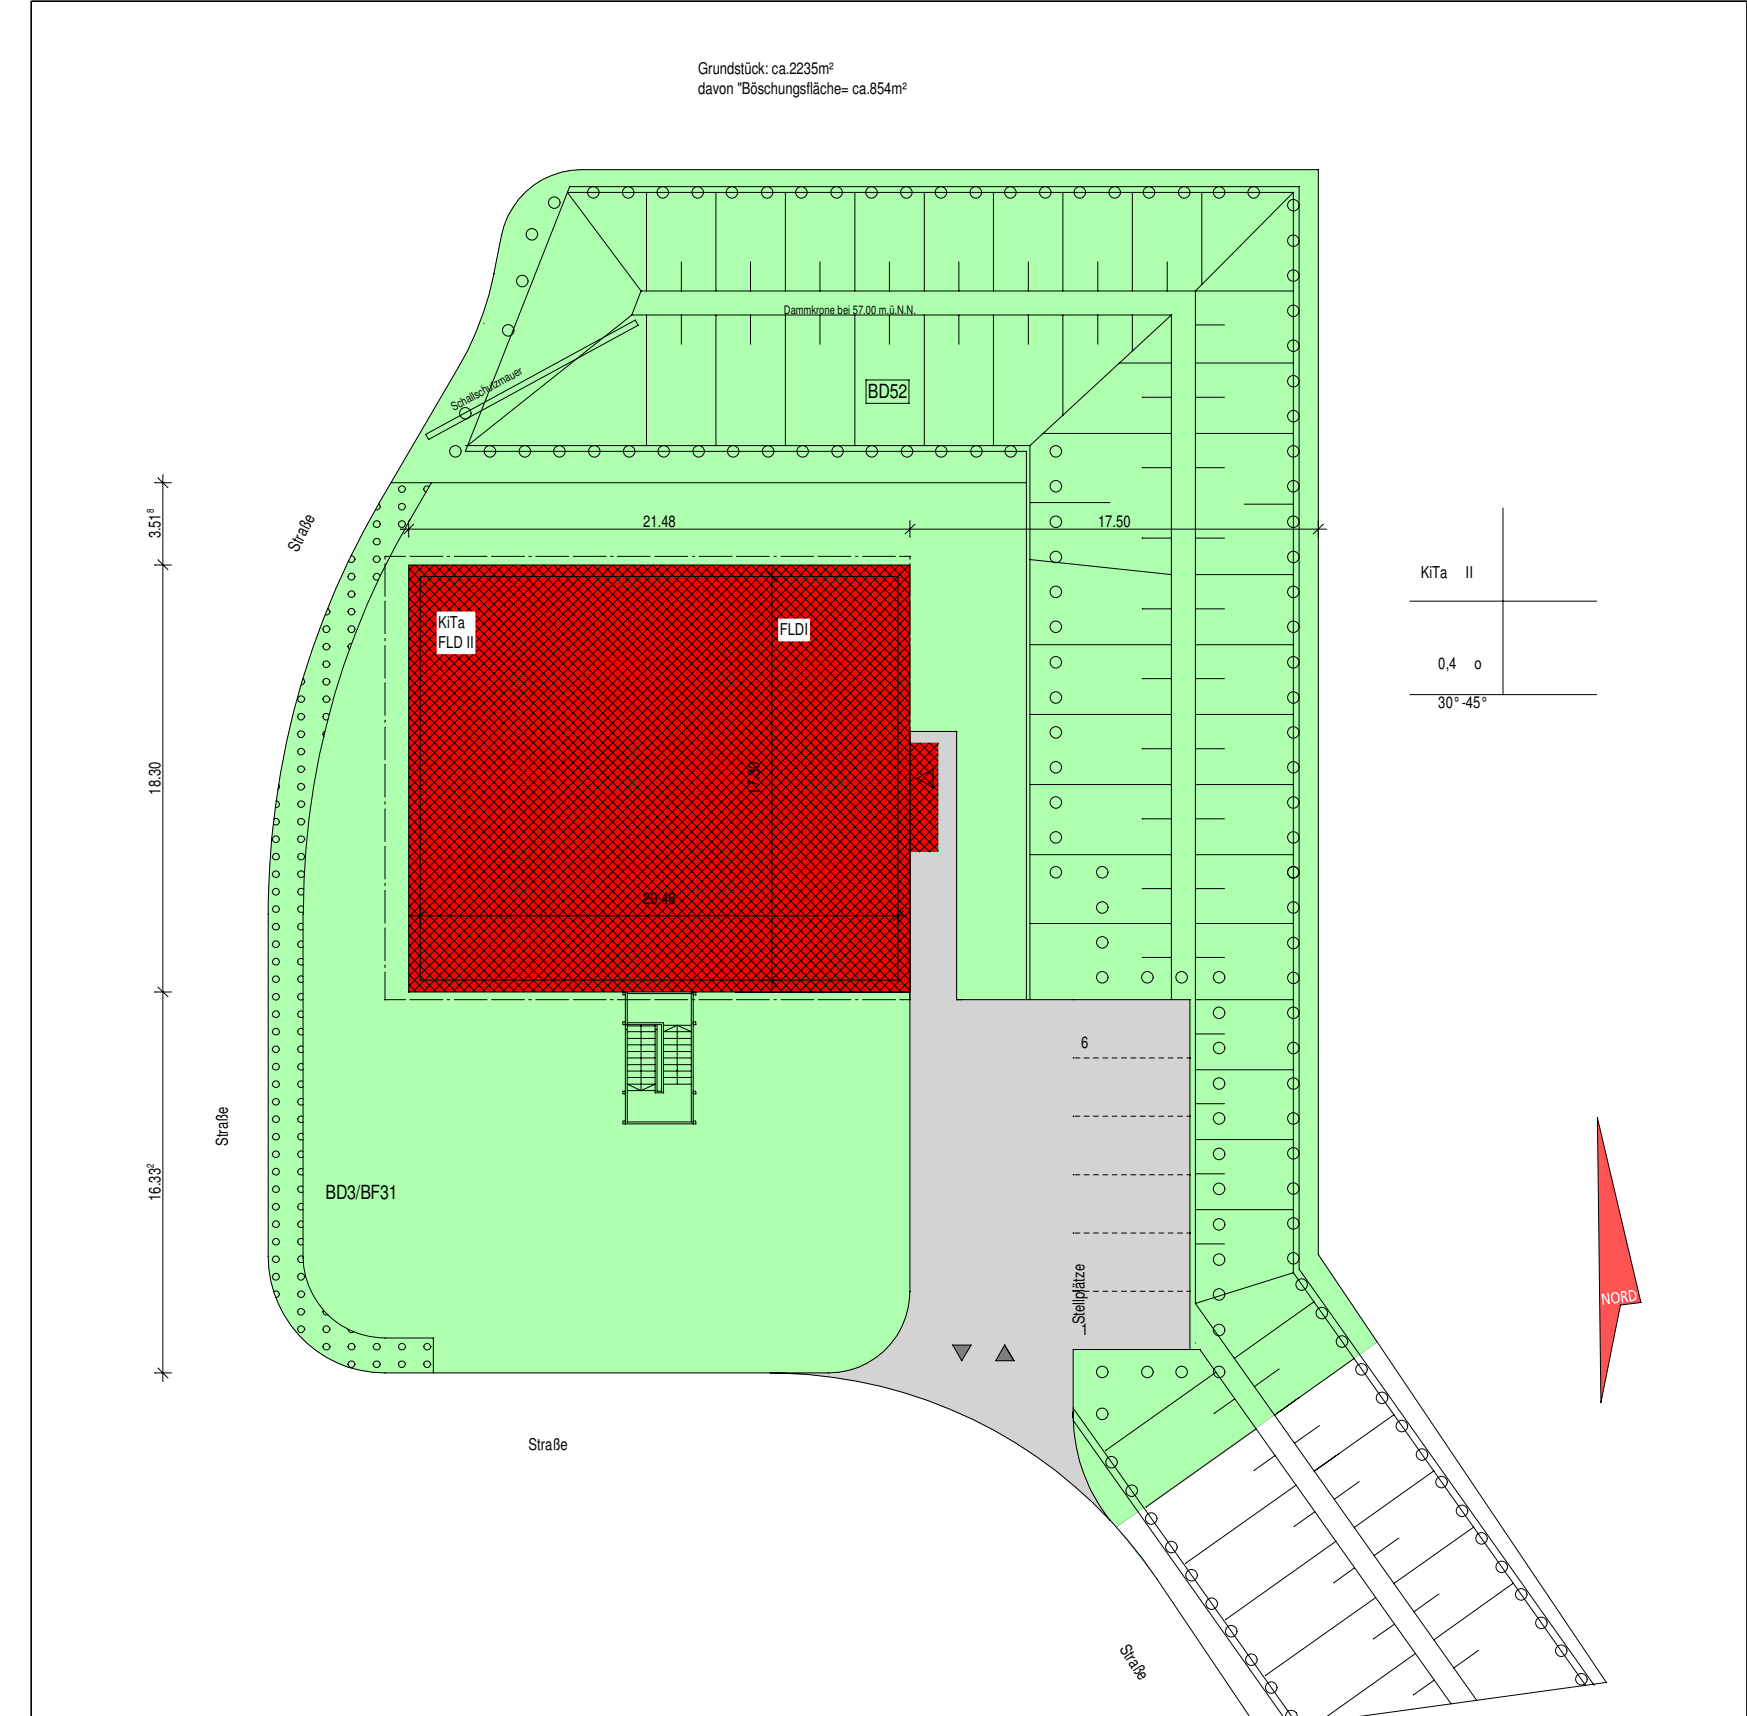

Lageplan M 1:500

Neubau einer Kindertagesstätte_St. Augustin

20.09.2011



Brüninghoff GmbH & Co. KG
Industriestraße 14 | 46359 Heiden | Postfach 1163 | PLZ 46355
Tel. 02867/9739-0 | Fax. 9739-900 | e-mail: info@brueninghoff.de
www.brueninghoff.de