


Vorhabenbezogener Bebauungsplan Nr. 306 "Johann - Quadt - Straße"

Stadt Sankt Augustin

Abgrenzung Geltungsbereich

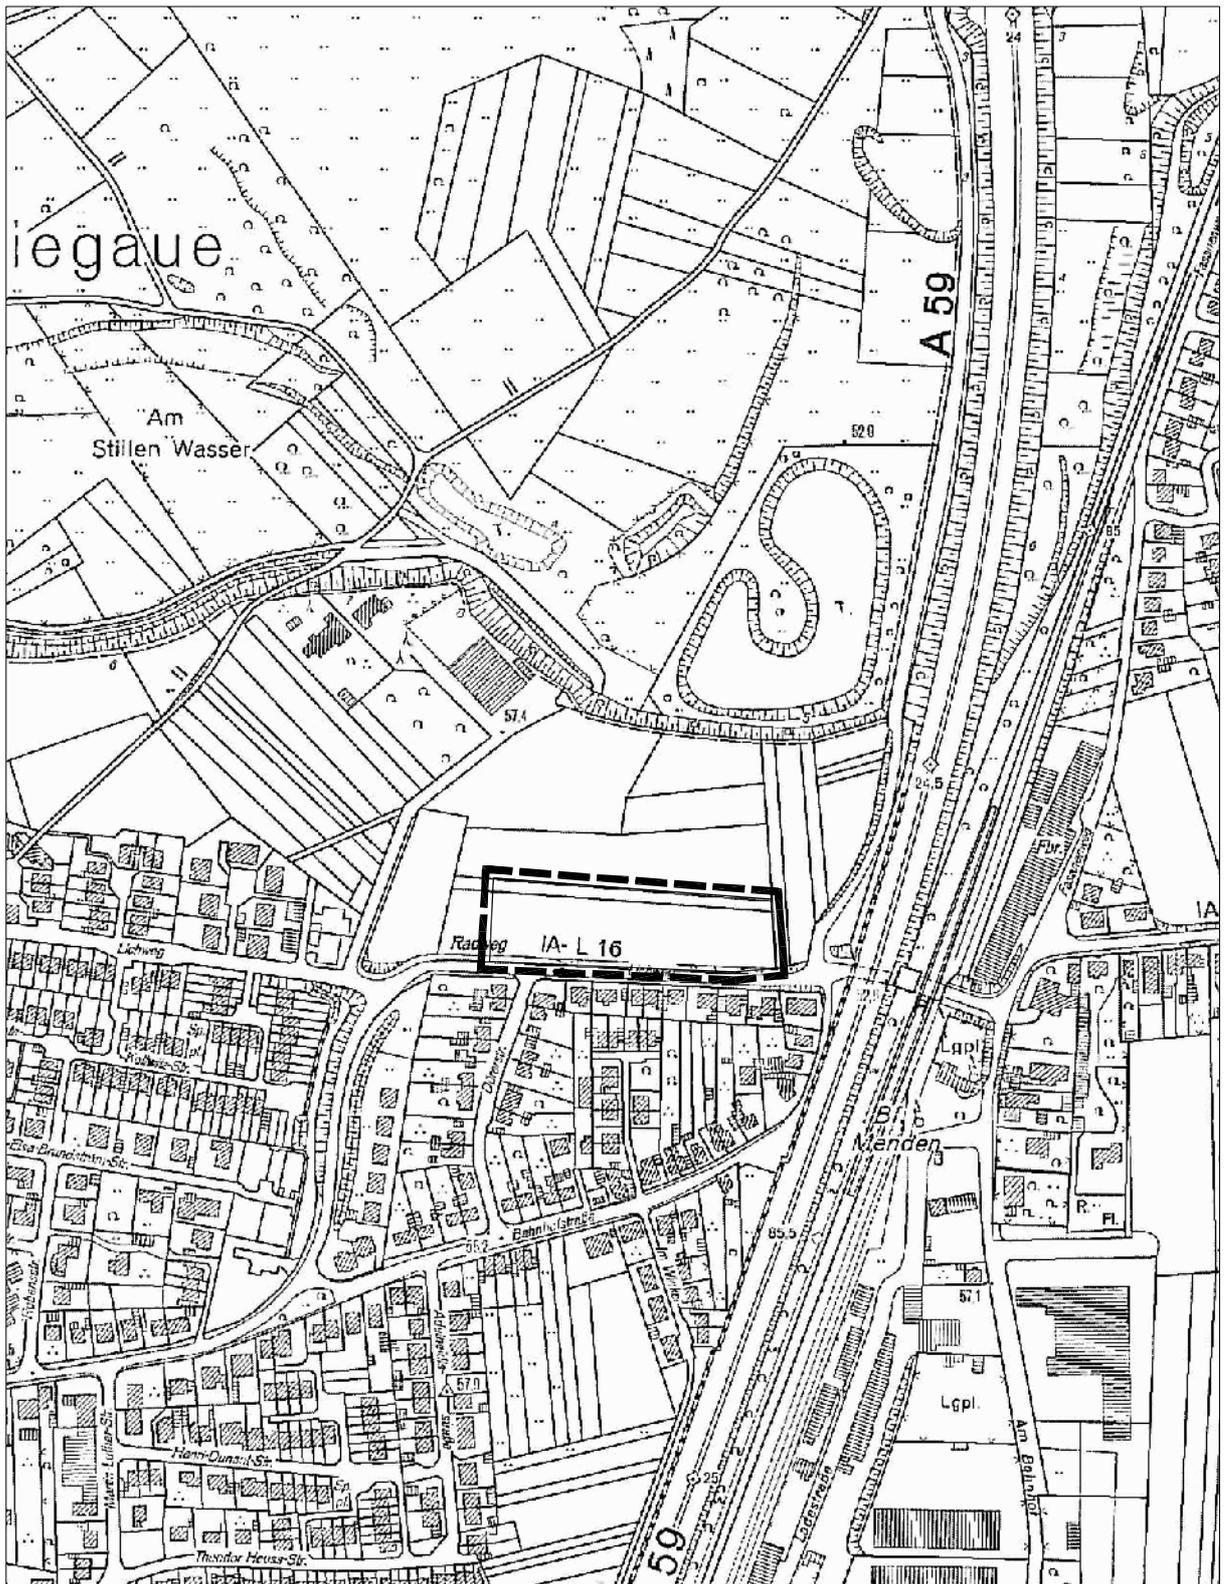

Maßstab 1: 5000