


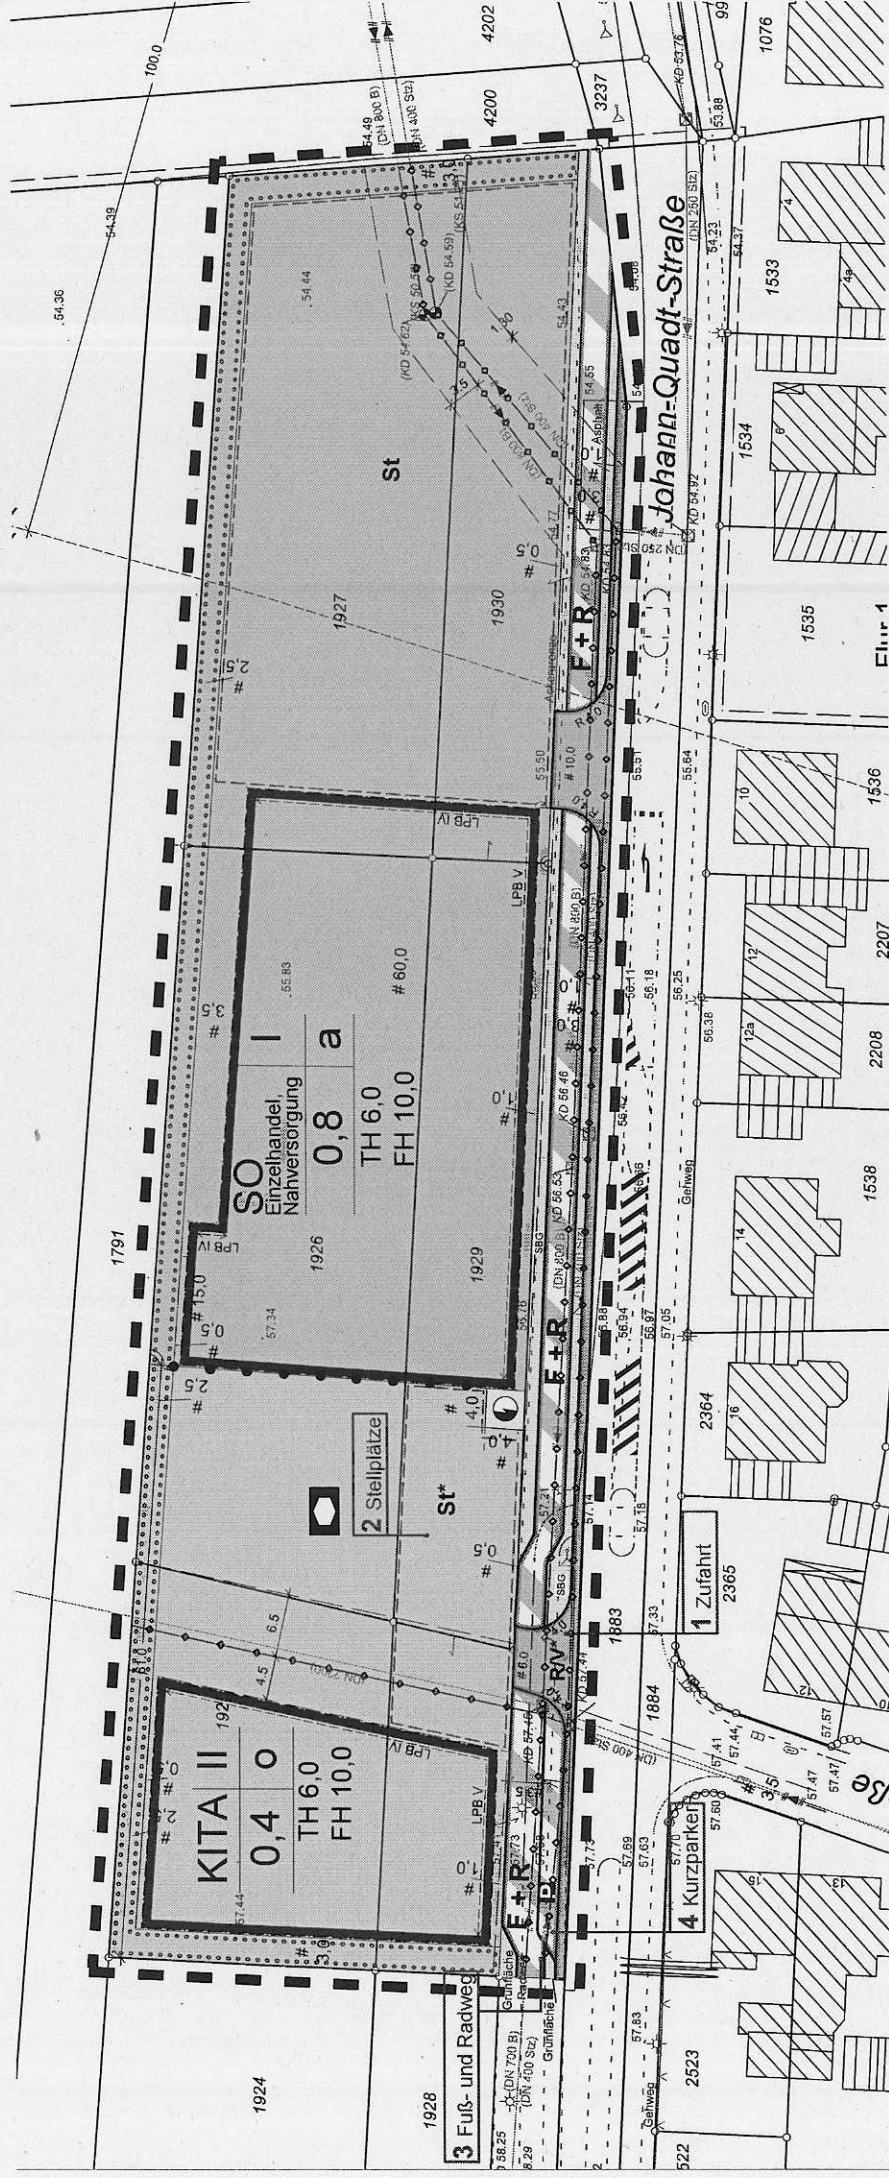

1924

1928

3 Fuß- und Radweg

KITA II  
0,4  
TH 6,0  
FH 10,0

2 Stellplätze

St\*

SO  
Einzelhandel,  
Nahversorgung  
0,8  
TH 6,0  
FH 10,0

LPB IV

LPB V

St

F+R

F+R

1 Zufahrt

4 Kurzparken

Johann-Quadt-Straße

Flur 1