


Gemarkung Sieglar Flur 39

Gemarkung Niedermenden Flur 5

Flur 6

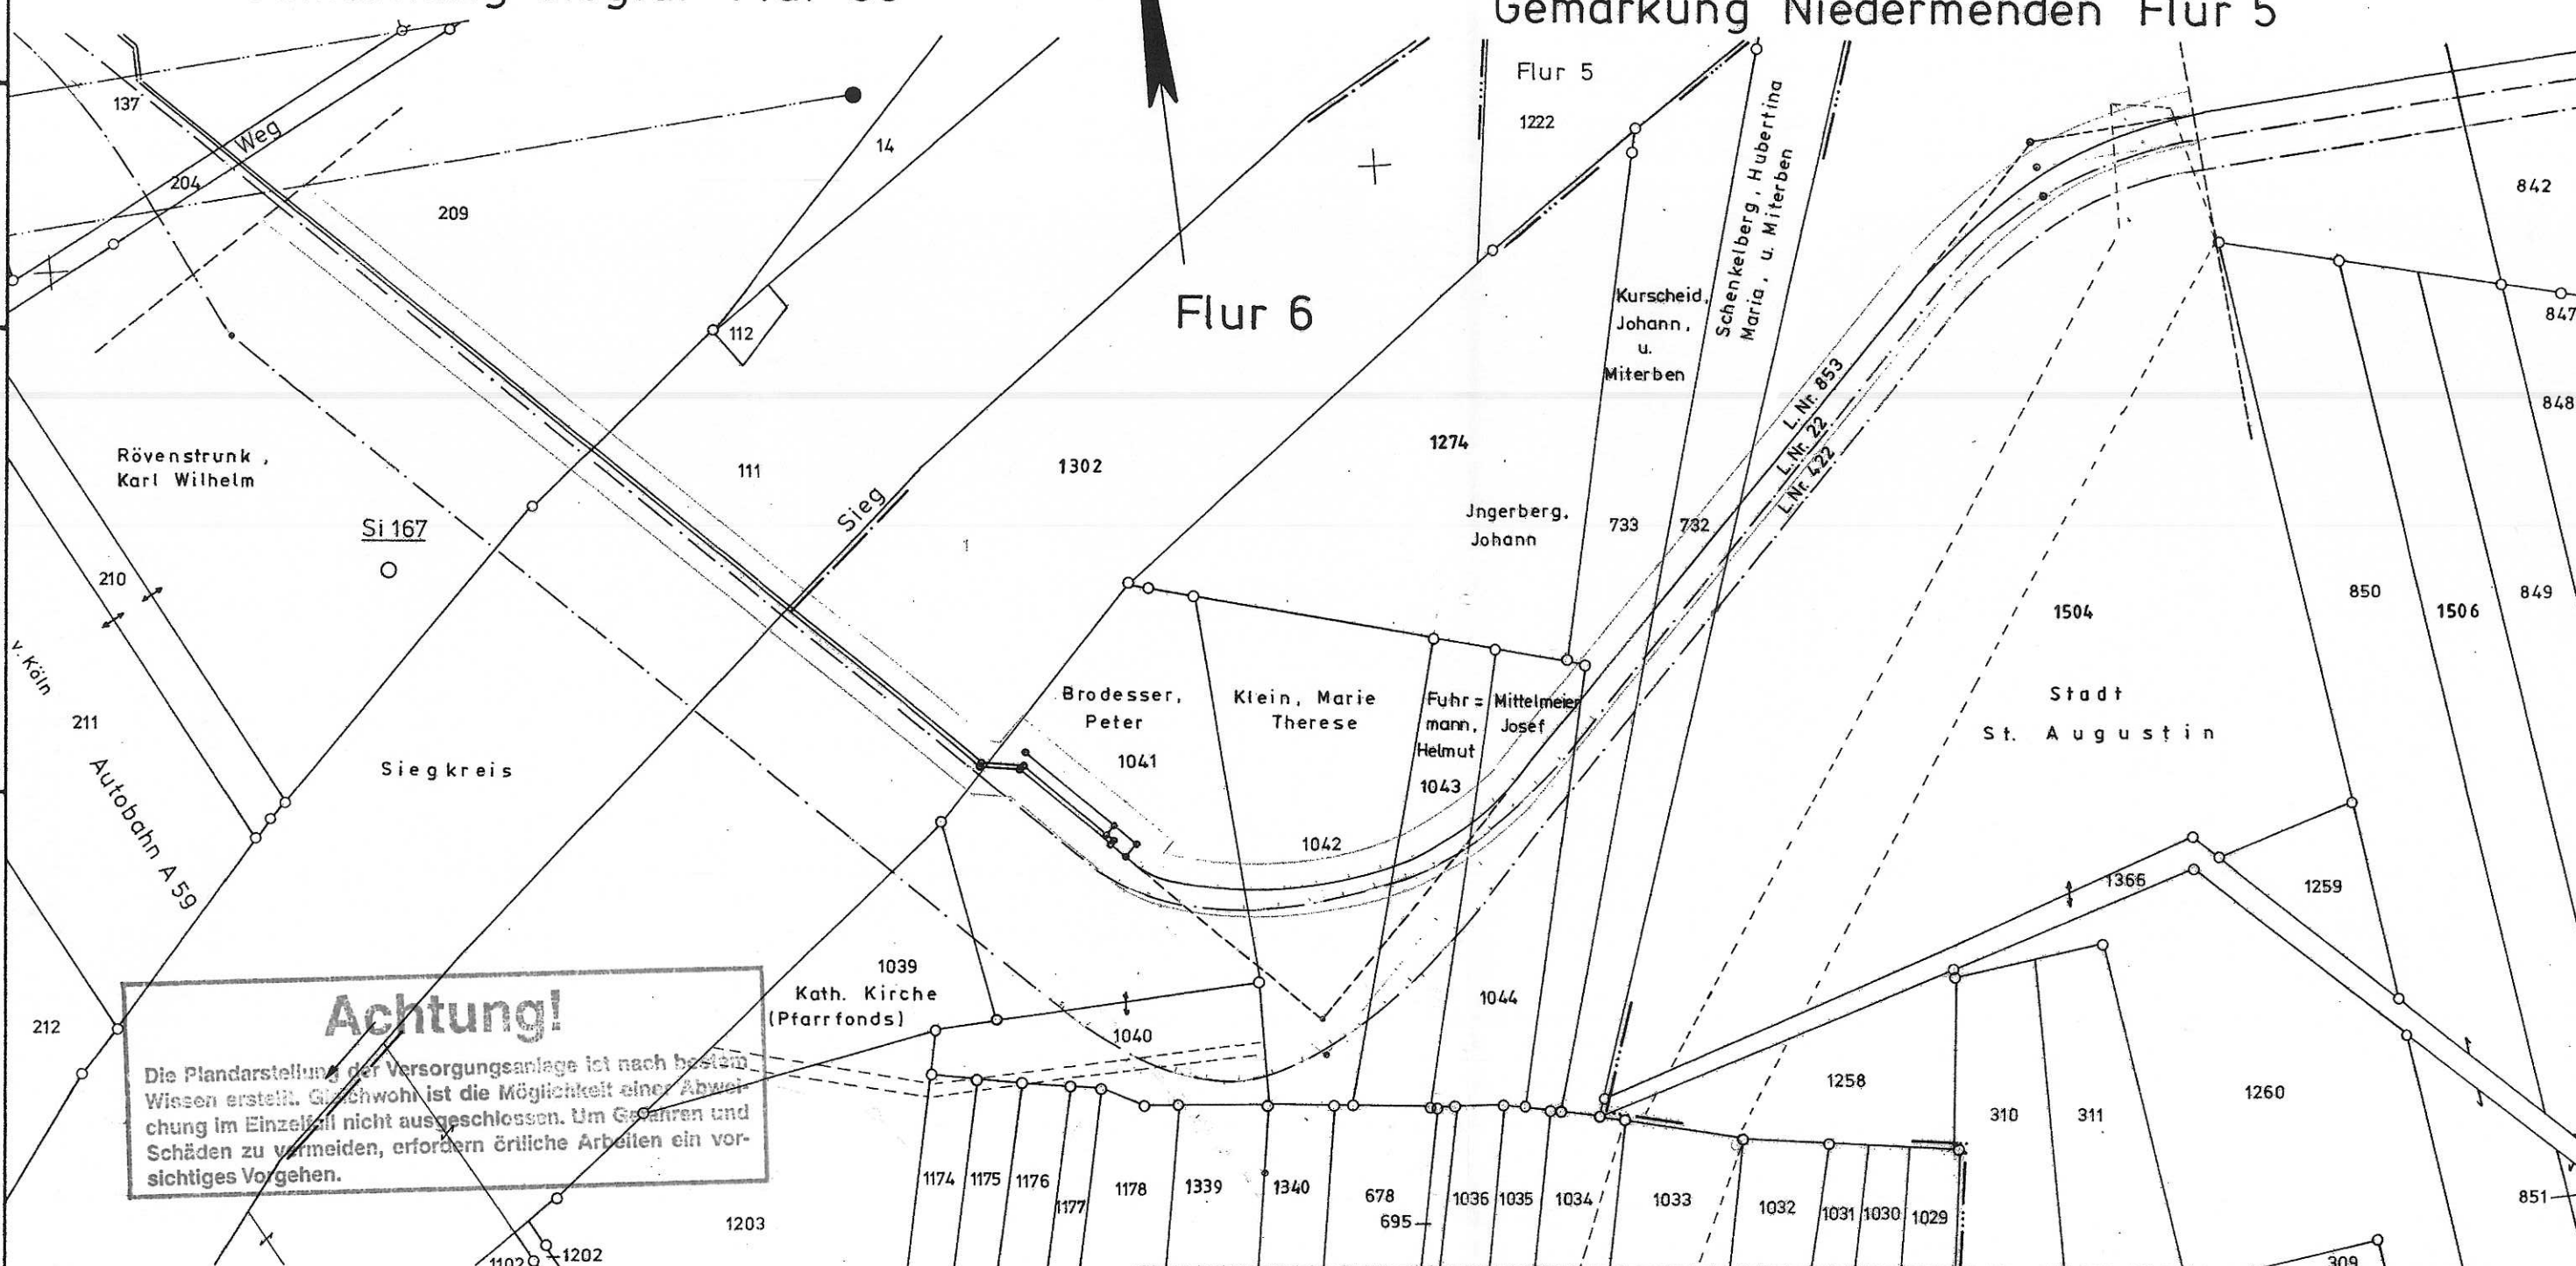

Achtung!

Die Plandarstellung der Versorgungsanlage ist nach bestem Wissen erstellt. Gleichwohl ist die Möglichkeit einer Abweichung im Einzelfall nicht ausgeschlossen. Um Gefahren und Schäden zu vermeiden, erfordern örtliche Arbeiten ein vorsichtiges Vorgehen.

Flur 6 Flst. 1302 Land NW (Wasserwirtschafts Verw.) Staatl. Umweltamt Köln

Die beiliegenden Unterlagen sind vertraulich und ausschließlich für die angezeigte Maßnahme zu verwenden!

Parallel zur Ferngasleitung verläuft zugehörig. Betriebskabel. Deckung =

Plan-Berichtigung		
Datum	Bearbeiter	Grundlage
Mai 91	HAFER	Flurk.
14.06.1999	Hü	4501/99

PIPELINE ENGINEERING GMBH

Abt. Planung und Vermessung (L-V)

Im Auftrag der Farbwerke Hoechst A.G.

Essen, den

Anlage zum Antrag vom Best. Pl. 33, 34

Leitung: Aethylengasleitung Wesseling - Kelsterbach

Gemarkung Sieglar, Niedermenden

Gemeinde Troisdorf, St. Augustin

Kreis Rhein-Sieg-Kreis

== Schutzstreifen. Breite = 8.00 m

○ bis ○ Plan-Nr. d. Vermess.-Registers

Diesem Plan liegen katasteramtliche Unterlagen zu Grunde. Signaturen nach DIN 18 702.

Abgeh. Ltg. u. L.A. L. Nr.	Kom.	Leitungs-Nr.
	08-4035	853
Maßstab	Blatt-Nr.	
1:1000	G 34a	

Prüfungen Kat. u. Joh. 31/5.79

Katasteramt Siegburg
Original-Maßstab
Angef. : Z. B. Jungius
Anschl. - Blatt 33 b

Anschl. - Blatt 34 b

1340. Kath. Kirchengemeinde Sieglar (Pfarrfonds)
695. Grafschaft, Katharina, u. Miterben
1036. Kaspar, Adolf, u. Ehefr.
1034, 1035. Gemeinde St. Augustin

Flur 5

1222

Kurscheid
Johann,
u.
Miterben

Schenkelberg, Hubertina
Maria, u. Miterben

Jngerberg,
Johann

Brodesser,
Peter
1041

Klein, Marie
Therese

Fuhr = mann, Helmut	Mittelmeier Josef
---------------------------	----------------------

r = Mittelme
n, Josef
ut

Stadt
St. Augustin

Sie g k r e i s

Achtung!

Die Plandarstellung der Versorgungsanlage ist nach bestem Wissen erstellt. Gleichwohl ist die Möglichkeit einer Abweichung im Einzelfall nicht ausgeschlossen. Um Gefahren und Schäden zu vermeiden, erfordern örtliche Arbeiten ein vorsichtiges Vorgehen.

~~Kath. Kirche~~
(Pfarrfonds)

Flur 6 Flst. 1302 Land NW (Wasserwirtschafts Verw.) Staatl. Umweltamt Köln

Die beiliegenden Unterlagen sind vertraulich und ausschließlich für die angezeigte Maßnahme zu verwenden!

Parallel zur Ferngasleitung verläuft zugehörig Betriebskabel. Deckung =

PIPELINE ENGINEERING GMBH

Abt. Planung und Vermessung (L-V)

Im Auftrag der METG

Essen, den

Anlage zum Antrag vom *Best. Pl. 85, 86*

Leitung: Parallelleitungen Bergisch Gladbach - Rüsselsheim

Gemarkung Sieglar , Niedermenden

Gemeinde	Troisdorf, St. Augustin
----------	-------------------------

Kreis	Rhein - Sieg - Kreis
-------	----------------------

== Schutzstreifen. Breite = 10.0 u. 14.0 m

Plan - Nr. d. Vermess.-Registers

Diesem Plan liegen katasteramtl. Unterlagen zu
Grunde. Signaturen nach DIN 18 702.

Abgeh. Ltg. u. L.A.
L Nr. | Kom.

Kom.
08 5003

08.9012.8337

Leitungs - Nr.
22

422

Maßstab
= 1:1000



Blatt - Nr.
G 34a

Anschl. - Blatt 33b

Prü-
fungen



Kat. ü diese Vslg 31/5.79

[illegible]

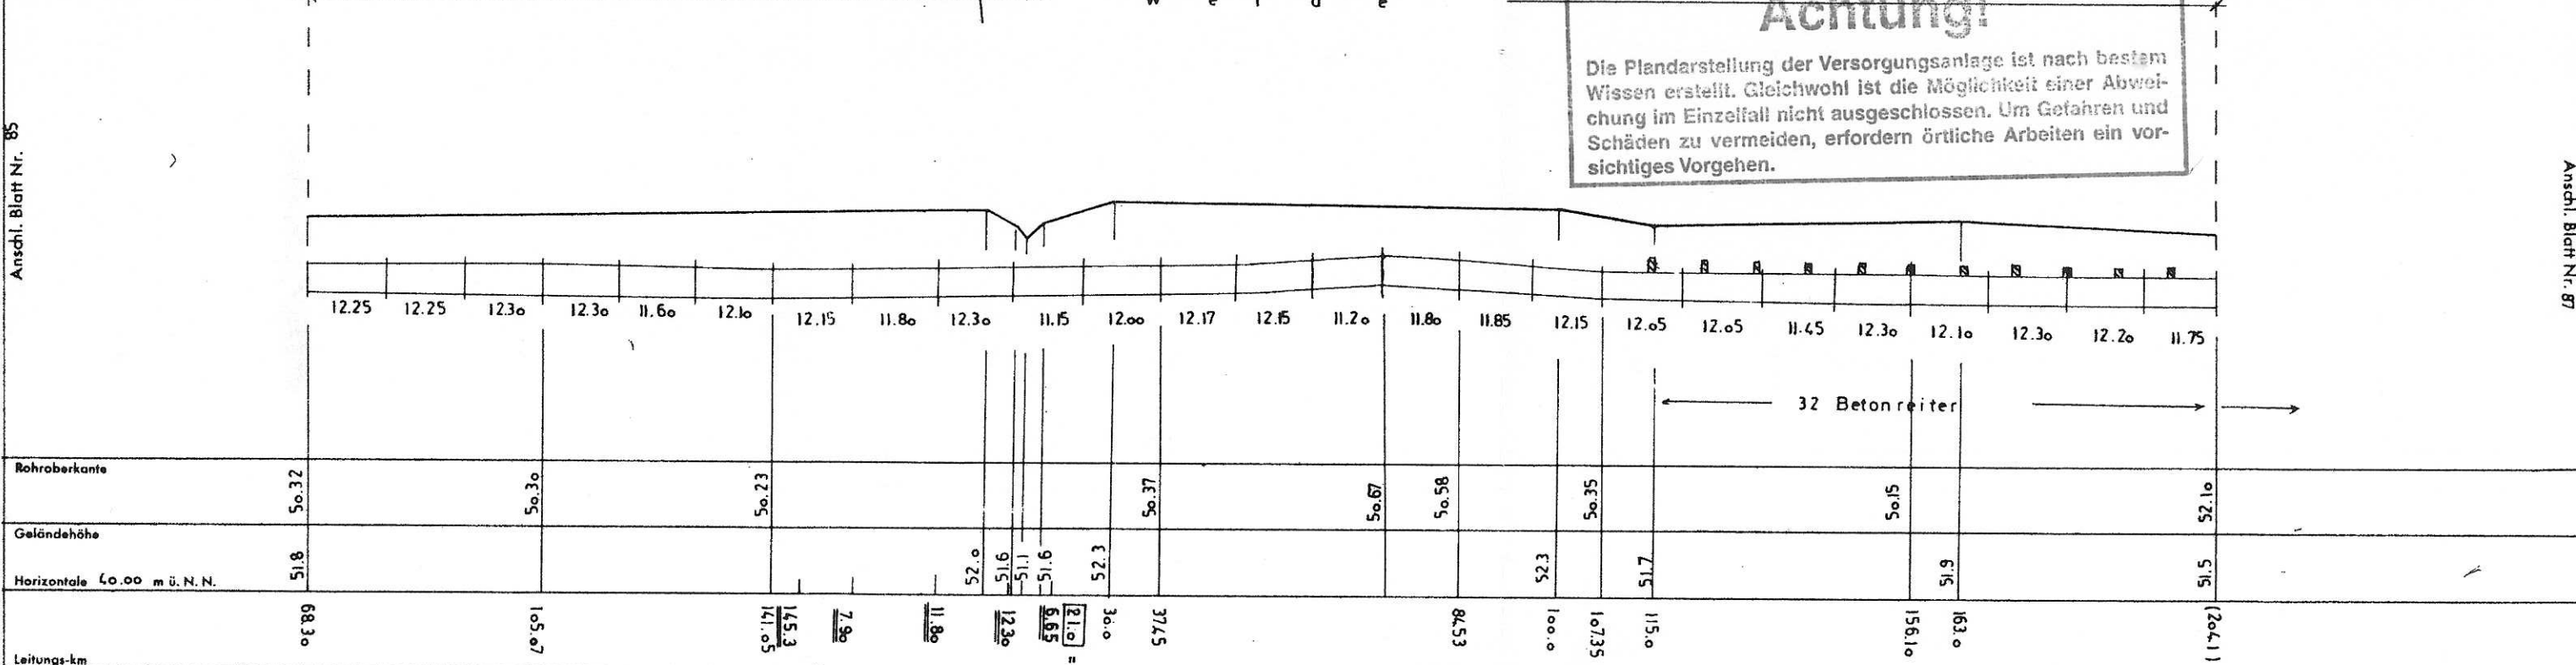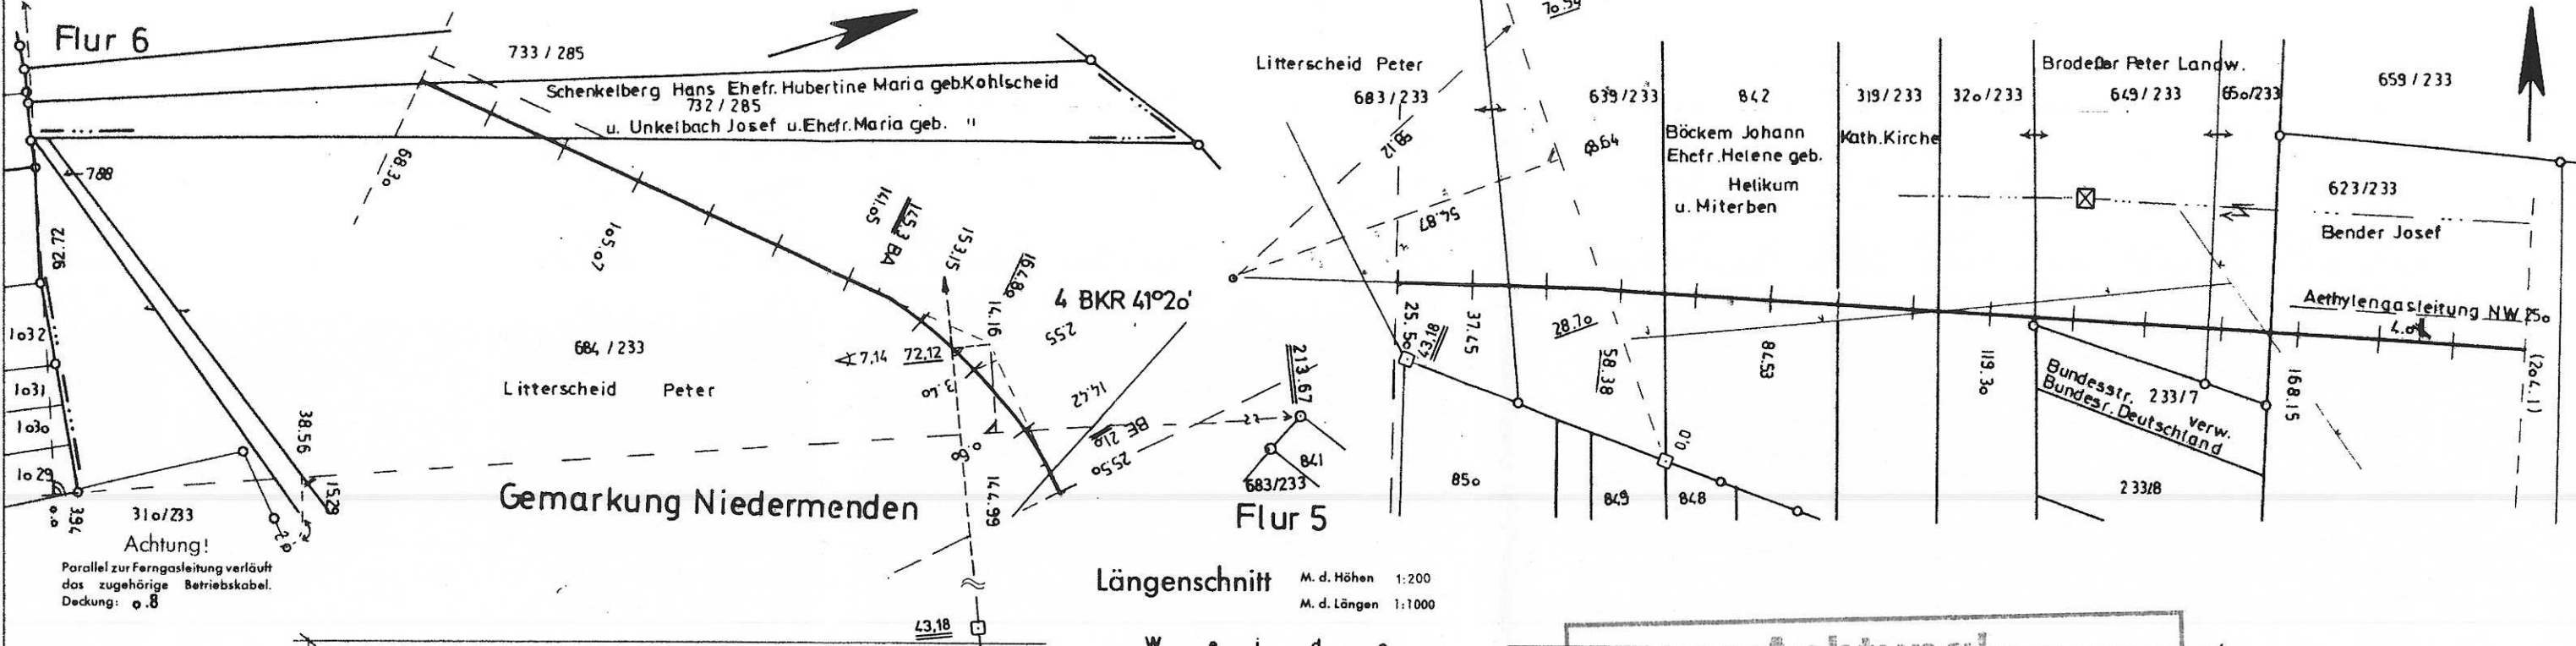

Plan berichtigt: nach Einmessung nach Kataster nach Rep. Karte			Die beiliegenden Unterlagen sind vertraulich und ausschließlich für die angezeigte Maßnahme zu verwenden!			Mittelrheinische Erdgas transport Gesellschaft mbH.			Ruhrgas Aktiengesellschaft, Abt. Planung und Vermessung			Leitungslänge auf diesem Blatt 299.72 m				
Feldb. Dat. Bearb. Anlaß Dat. Bearb. vom Dat. Bearb.						trassiert: gemessen: Feldbuch-Nr.			Leitung: Erdgasleitung Bergisch Gladbach-Rüsselsheim			Kennziffer 22				
						Nach Ltgs.-Verlegung			Bau-Abschnitt 2b Pl. Nr. 34 Leitung verlegt von 18.3 bis 249.68 Rohrbau: Arge Mittelrhein Tiefbau: Bauführer der Pl/Bechtel Jousset			Abgehende Leitungen: Meßschabl.-Nr.: 5208 Katasterplan Nr.: 34 Schutzstreifenbreite: 14.0 m			Nockenabstand der Dehner D. Nr. vor der Druckpr. nach der Druckpr. mm Datum mm Datum	
						gemessen: kortiert: Feldbuch-Nr. geprüft:			Rohrlieferant: Mannesmann u. Thyssenrohr NW 900 mm; Außen-Ø 914.4 mm Wandstärke: 12.3 13.0 14.3 mm Material: St. 60.7 Muffen: Stumpfnah Isolierung: Bitumenglasvlies Druckprobe: 9.9.68 TÜV Aachen Nennndruck: ASA 400 105.36 Betriebsdruck: 67.5 Inbetriebnahme: 1.10.68.			trassiert: Verm. Büro aufgemessen: Bardenheuer Feldbuch-Nr. nach Leitungsverlegung aufgemessen: Verm. Büro kortiert: Bardenheuer Feldbuch-Nr. 45 geprüft: J. F. Reichwaldt			Kabel-Typ: Pupinisierung Paar Belegung Paar St/V mH Paar Paar	
						Eingebaute Länge: Ausgefallene Länge:			Festpunktverzeichnis von 19 F.P. Bezeichnung H.G.N.N. Herkunft 37 Grenzstein 5164 eig.			J-Flanschen: Stck./La.-Nr.: Rohrstrommeßkontakte: Stck. Negativ: 10 893 Bl. Nr. 86				

280296

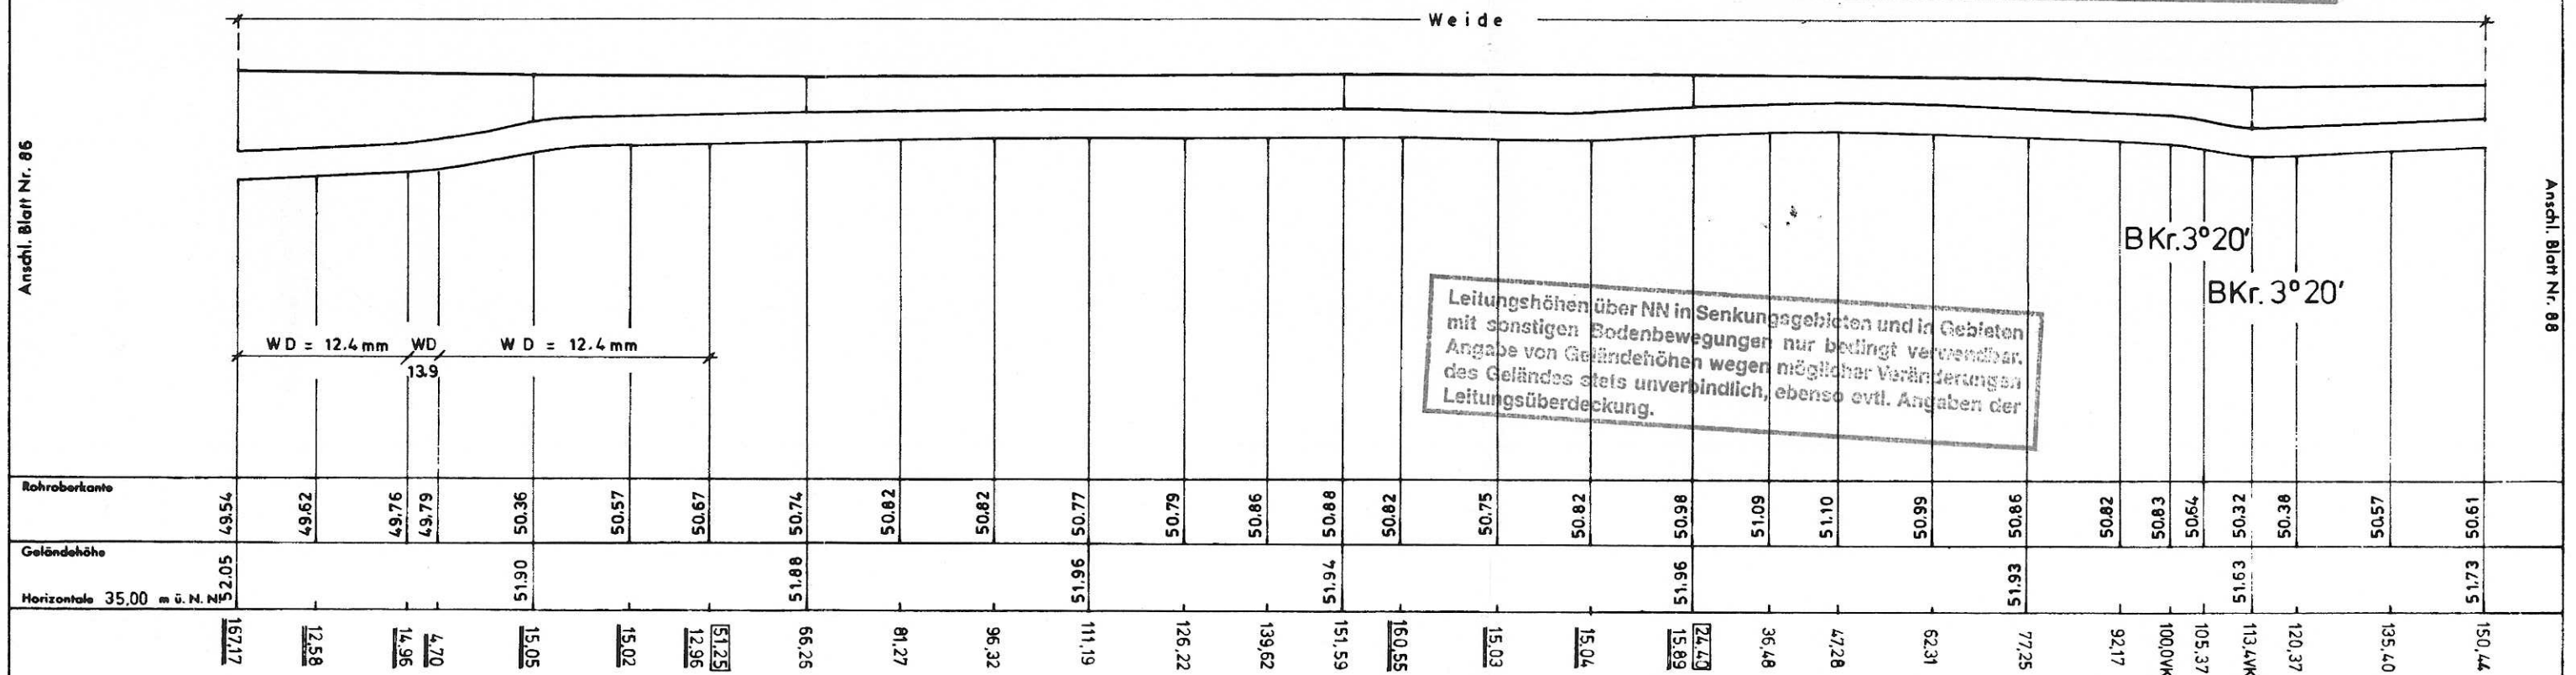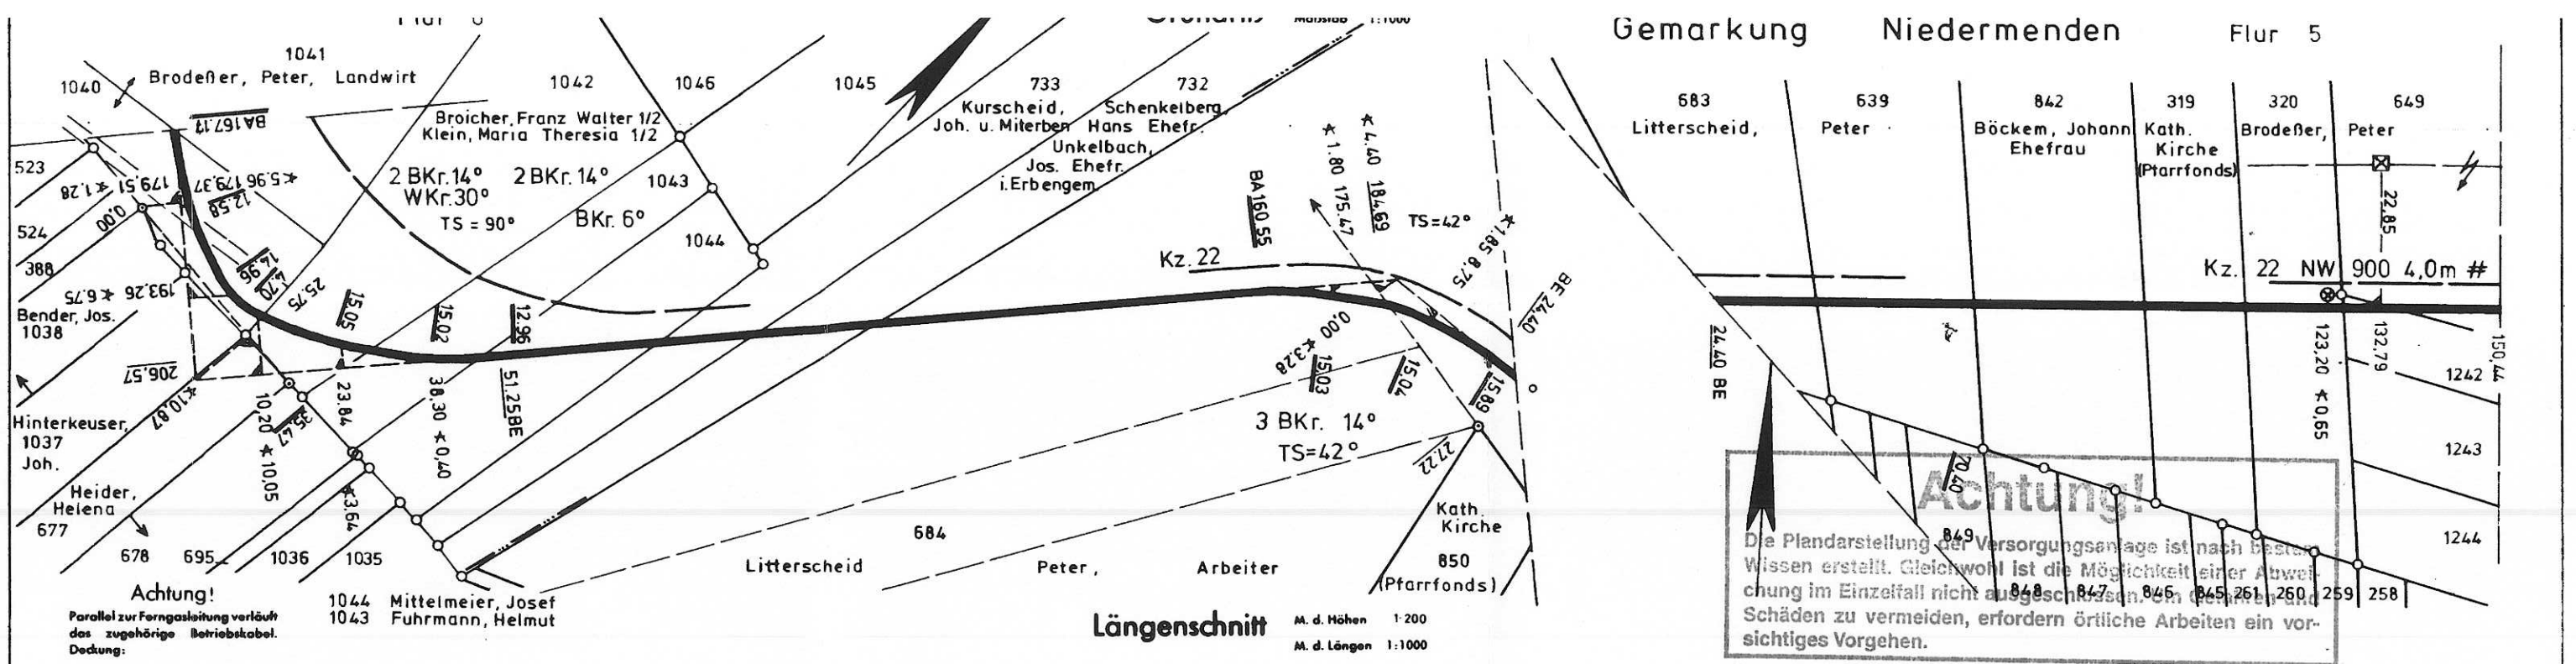

Mittelrheinische Erdgastransport Gesellschaft mbH.		Überwachung: Ruhrgas Aktiengesellschaft, Essen		Leitungslänge auf diesem Blatt 356.59 m	
Kz. Nr.		Leitung: Paralleltg. Berg Gladbach - Rüsselsheim		Kennziffer 422	
Kom. Nr.		Abschnitt: Porz - Hümmerich		Kom.-Nr. 8353	
trassiert:		Bau-Abschnitt Pl. Nr. 14		Abgehende Leitungen:	
gemessen:		Leitung verlegt von Mai 73 bis Sept. 73		Meßstichbl.-Nr.: 5208	
Feldbuch-Nr.		Rohrbau: Arge Pipell (Haakshorst)		Katasterplan Nr.: 34	
		Tiefbau: " " (Fa Wolf)		Schutzstreifensbreite: 14.0 m	
		Bauführer der Schramm, Tenzer		trassiert: Jng. Büro Schiewe	
Nach Ligs.-Verlegung		Rohrlieferant: Hoesch u. Salzgitter		aufgemessen: Jng. Büro Tschapke	
gemessen:		NW 900 mm; Außen-: 913.0 mm		Feldbuch-Nr.	
kartiert:		Wanddicke: 10.6 / 12.4 / 13.9 mm		nach Leitungsverlegung	
Feldbuch-Nr.		Material: St. 70.7		aufgemessen: Jng. Büro Tschapke	
geprüft:		Rohrverbindung: Stumpfnah.		Feldbuch-Nr. 60/41	
Eingebaute Länge:		Isolierung: Bit/Kunststoff		geprüft: Jng. Büro Tschapke	
Ausgefällene Länge:		Nenndruck: 675 atü		Festpunktverzeichnis von 19	
		Druckprobe: Sept. 73		F.P. Bezeichnung: H.B.N.N. Merkmal	
		TÜV Rheinland (Wasser)		31 OK. Gr. St. 51.16 METG	
		Inbetriebnahme: 26.9.73		Negativ: 15446 Bl. Nr. 87	

Die beiliegenden Unterlagen sind vertraulich und ausschließlich für die angezeigte Maßnahme zu verwenden!

Plan berichtigt: 280296