Umbau Kreuzung B 56/ Am Herrengarten bei Bonn-Vilich-Müldorf

Straßen.NRW.
Landesbetrieb Straßenbau Nordrhein-Westfalen

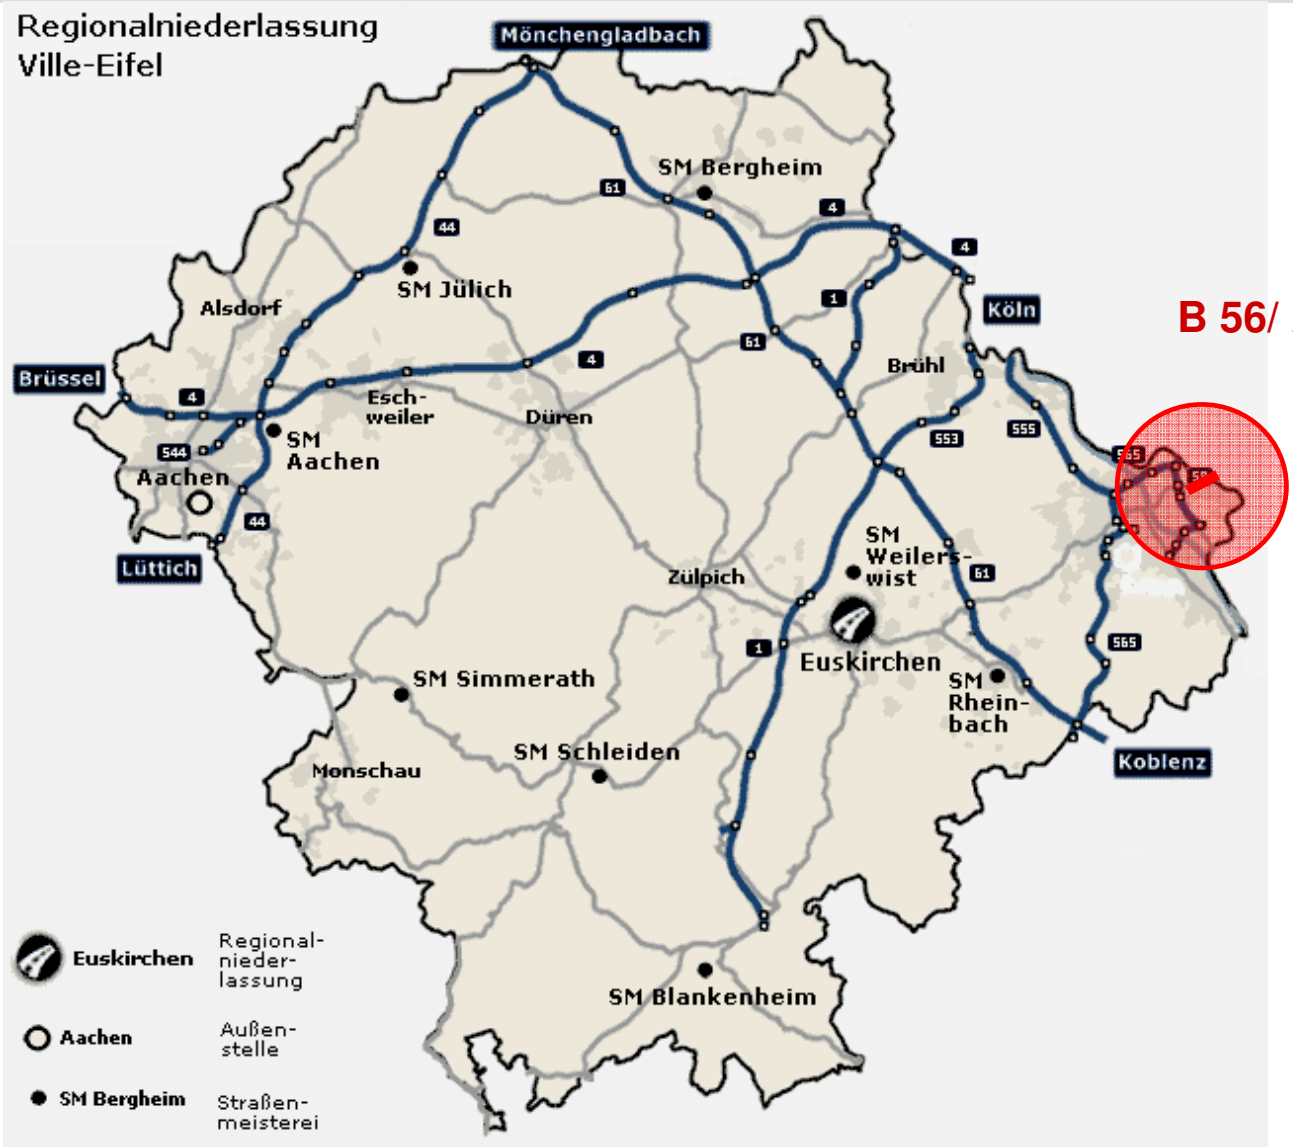

Regionalniederlassung Ville-Eifel Euskirchen

B 56/ Am Herrengarten

Gebietskarte

Bestand

Übersicht

Lageplanausschnitte

Fragen/Diskussion

Dipl.-Ing (FH) Jürgen Wagner

Umbau Kreuzung B 56/ Am Herrengarten bei Bonn-Vilich-Müldorf

Straßen.NRW.
Landesbetrieb Straßenbau Nordrhein-Westfalen

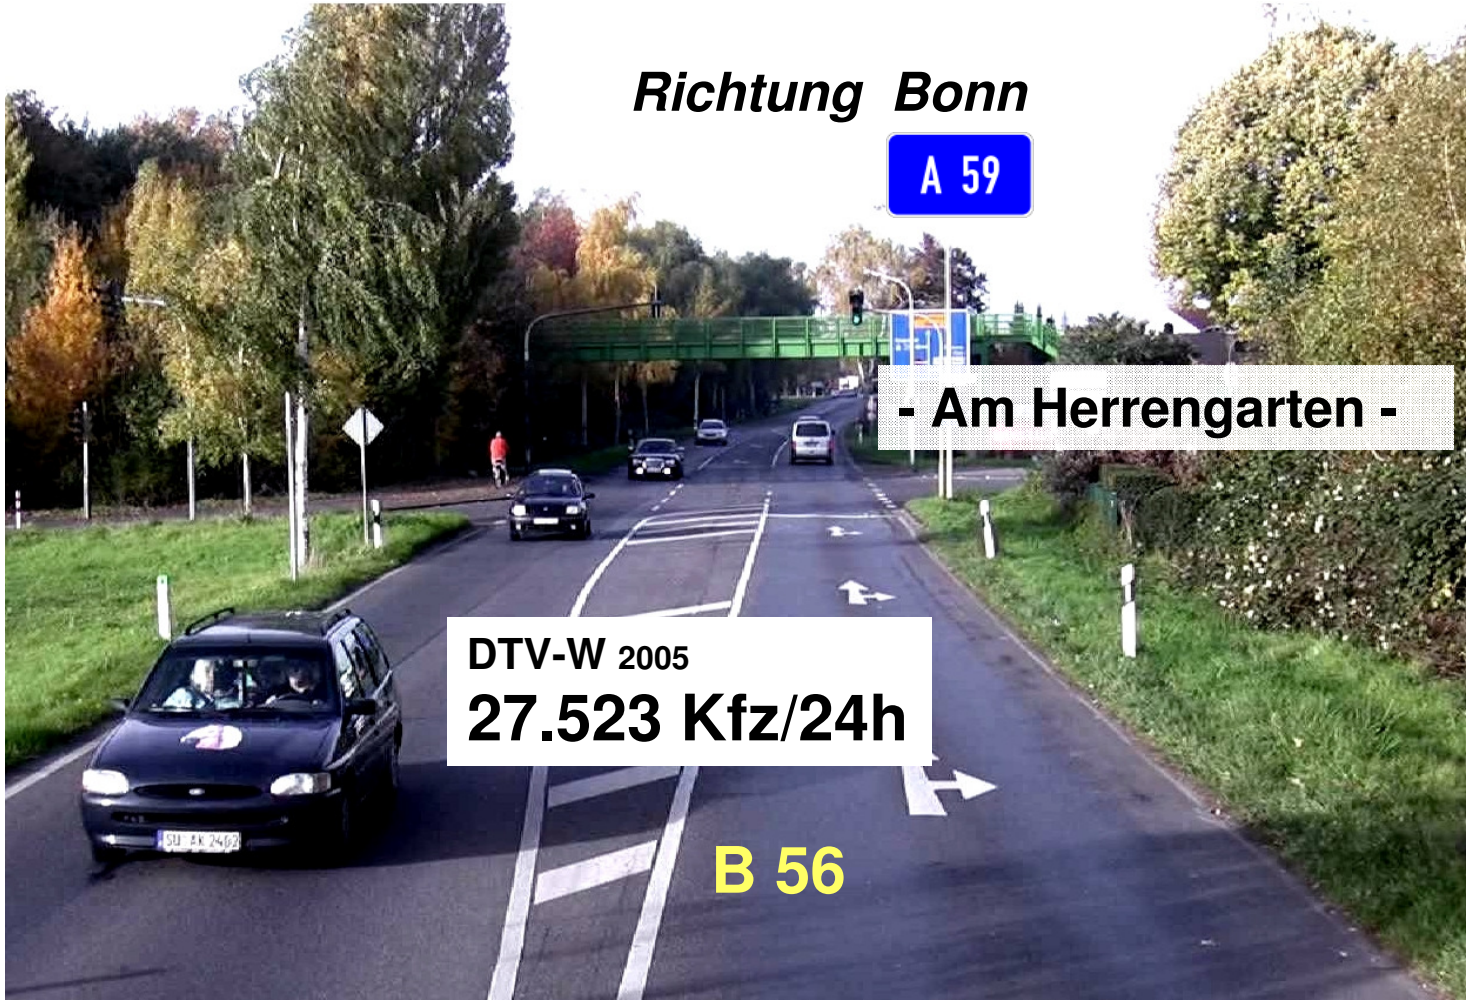

Gebietskarte
Bestand
Übersicht
Lageplanausschnitte
Fragen/Diskussion

Dipl.-Ing (FH) Jürgen Wagner

Umbau Kreuzung B 56/ Am Herrengarten bei Bonn-Vilich-Müldorf

Straßen.NRW.
Landesbetrieb Straßenbau Nordrhein-Westfalen

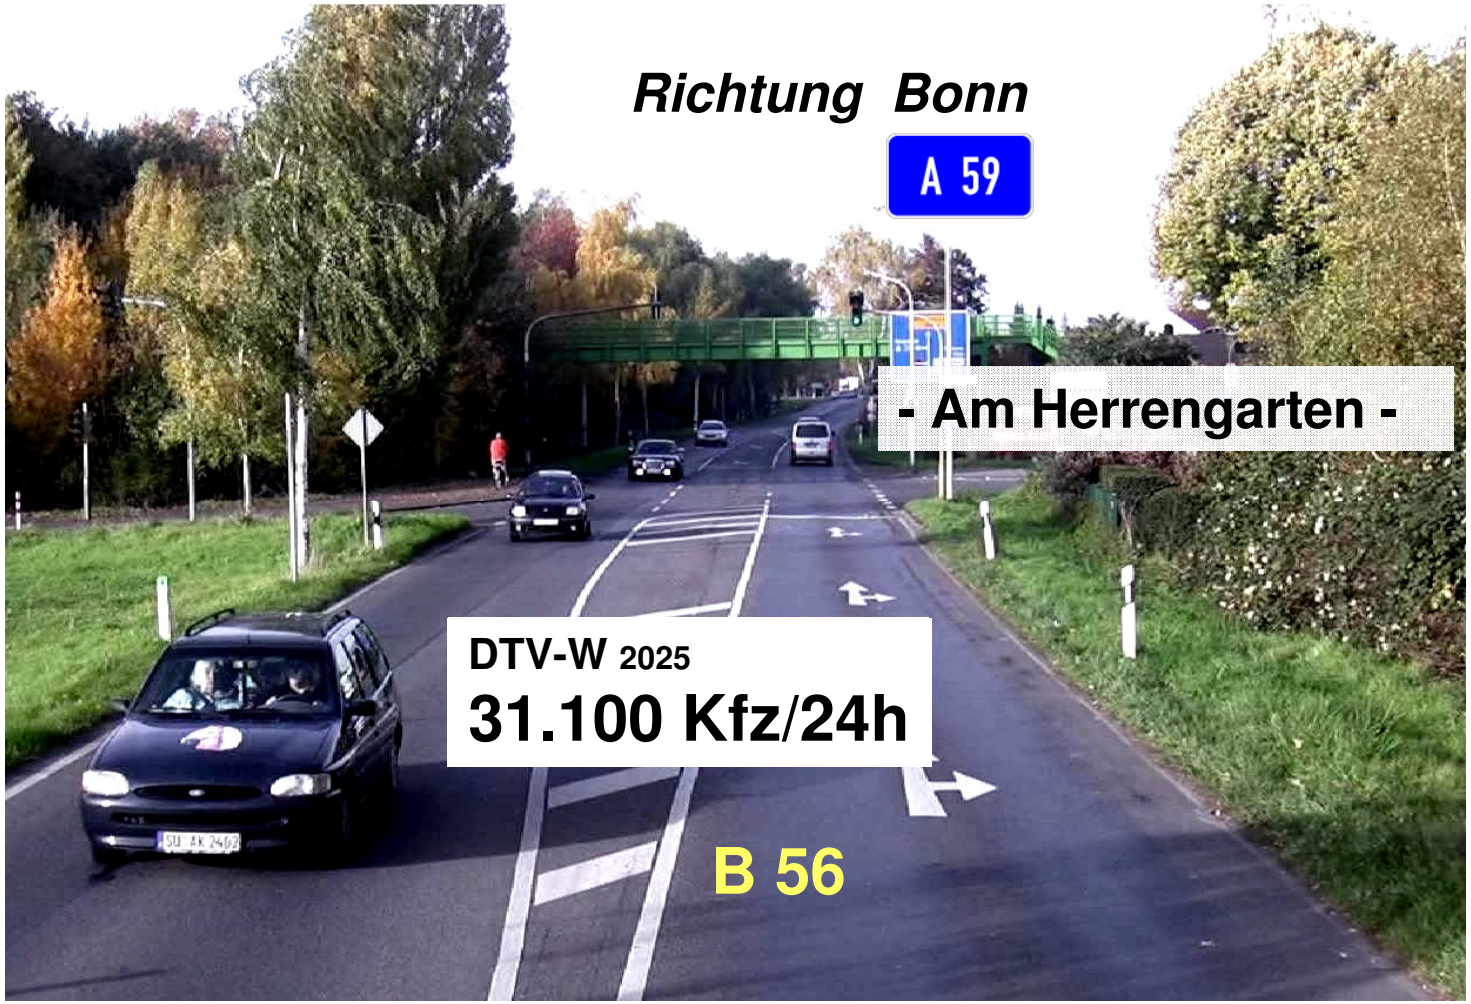

Gebietskarte
Bestand
Übersicht
Lageplanausschnitte
Fragen/Diskussion

Dipl.-Ing (FH) Jürgen Wagner

Umbau Kreuzung B 56/ Am Herrengarten bei Bonn-Vilich-Müldorf

Straßen.NRW.
Landesbetrieb Straßenbau Nordrhein-Westfalen

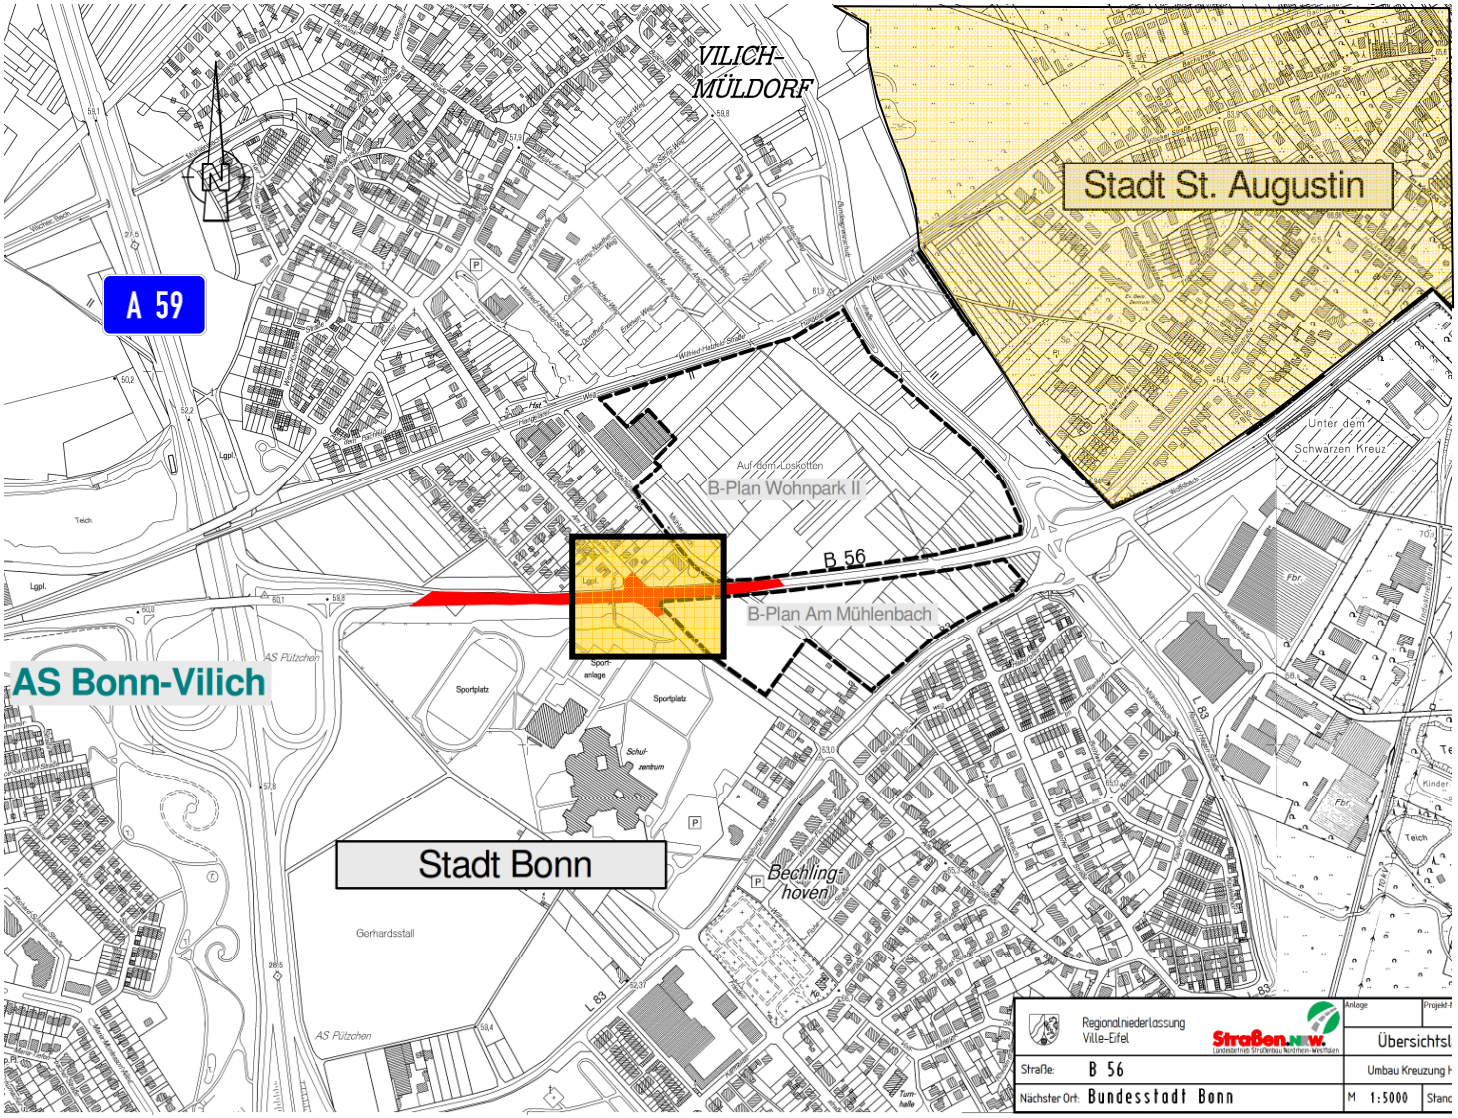

Gebietskarte
Bestand
Übersicht
Lageplanausschnitte
Fragen/Diskussion

Dipl.-Ing (FH) Jürgen Wagner

Umbau Kreuzung B 56/ Am Herrengarten bei Bonn-Vilich-Müldorf

Straßen.NRW.
Landesbetrieb Straßenbau Nordrhein-Westfalen

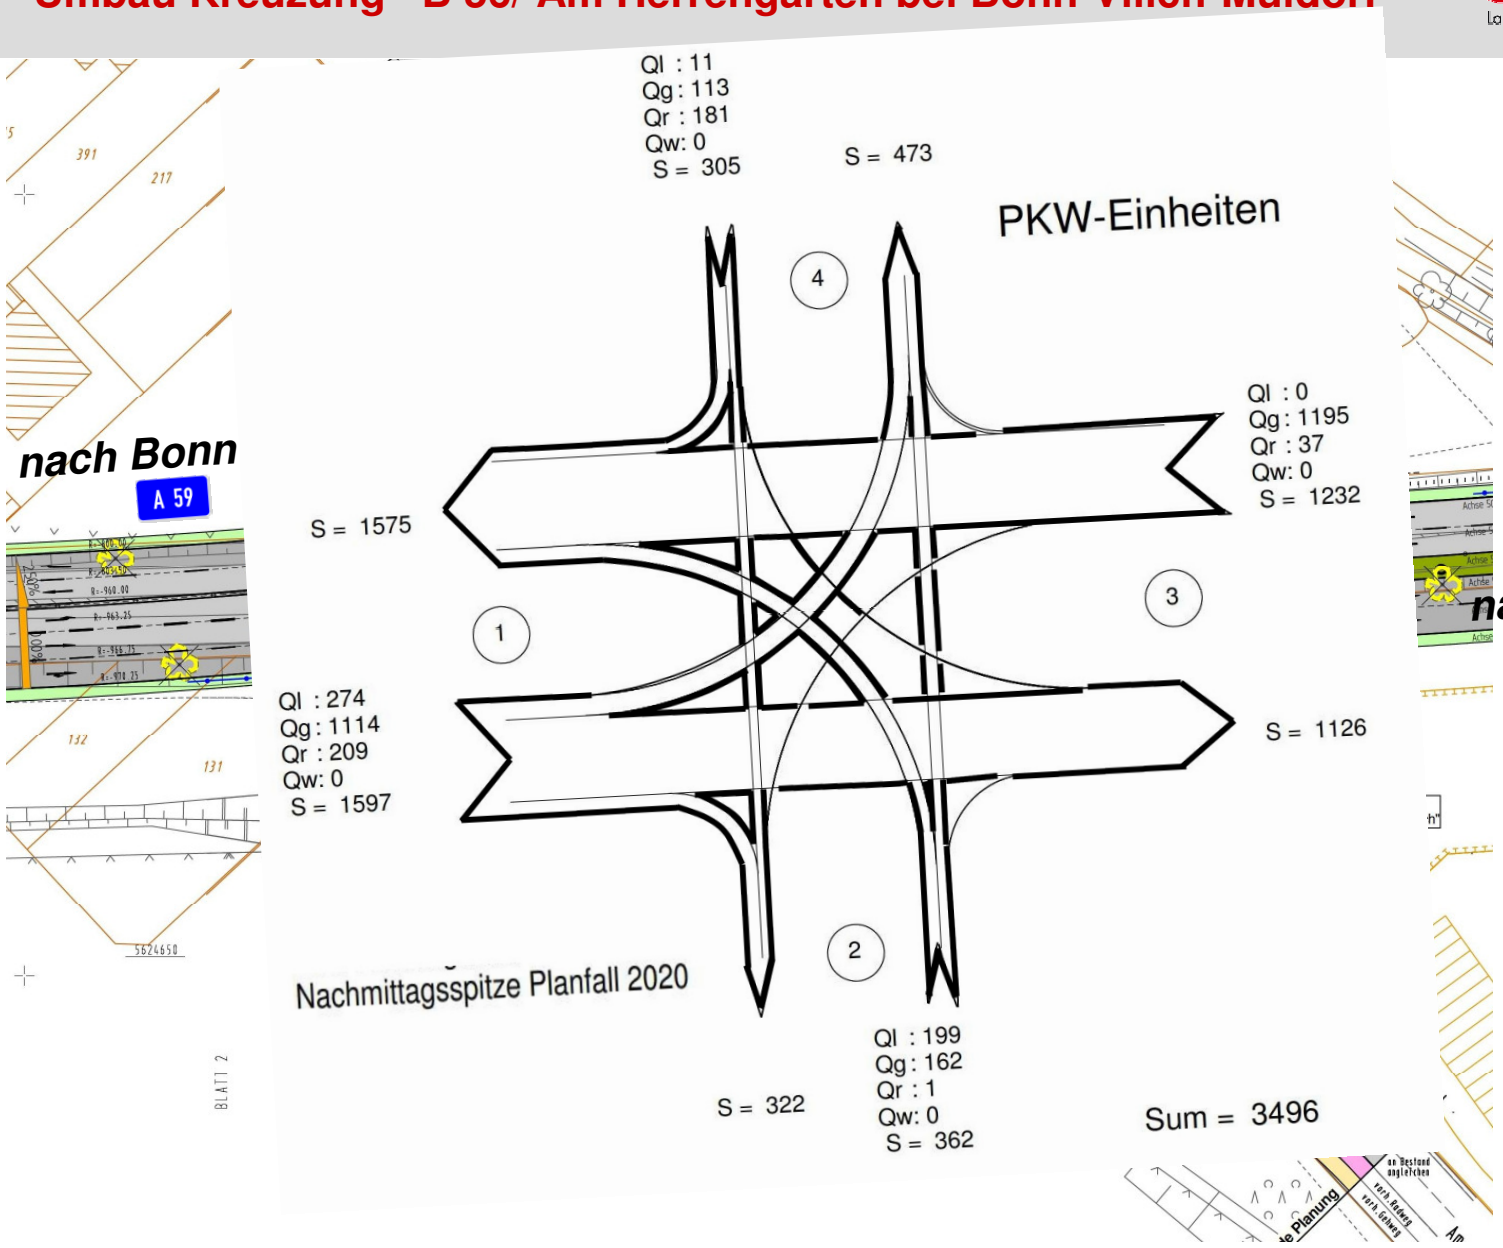

Gebietskarte
Bestand
Übersicht
Lageplanausschnitte
Fragen/Diskussion

nach St. Augustin

Dipl.-Ing (FH) Jürgen Wagner

Umbau Kreuzung B 56/ Am Herrengarten bei Bonn-Vilich-Müldorf

Straßen.NRW.
Landesbetrieb Straßenbau Nordrhein-Westfalen

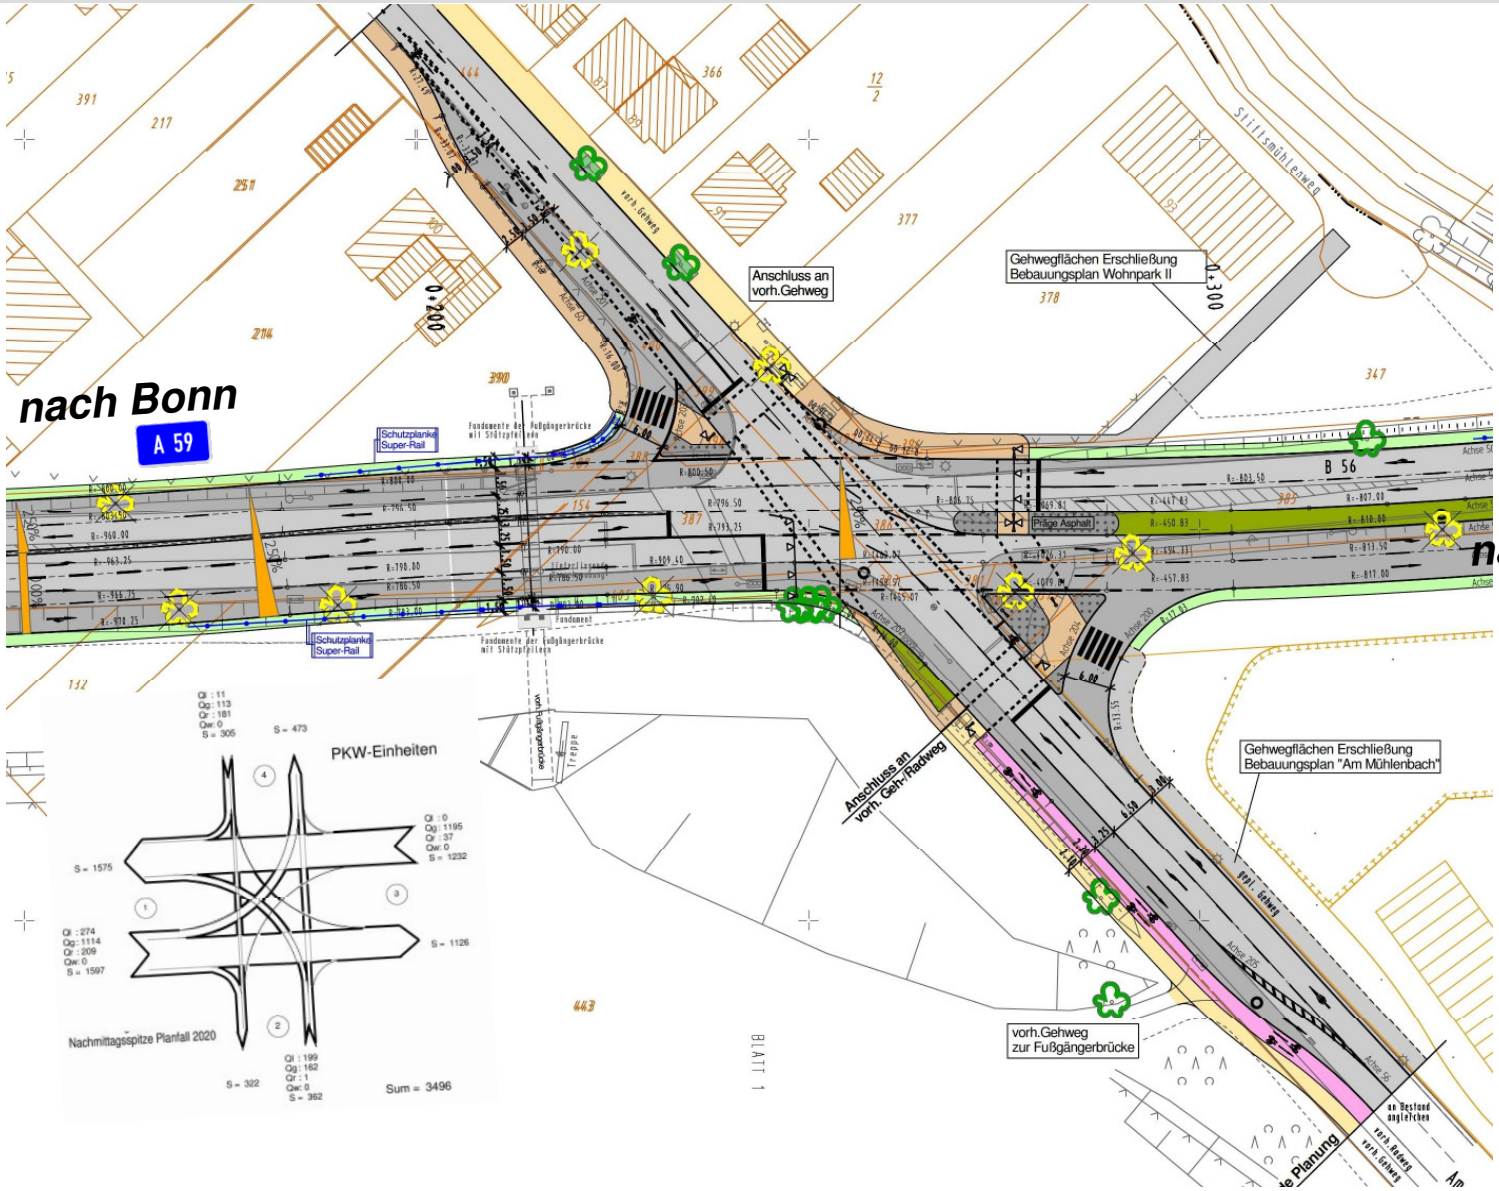

Gebietskarte
Bestand
Übersicht
Lageplanausschnitte
Fragen/Diskussion

Dipl.-Ing (FH) Jürgen Wagner

Umbau Kreuzung B 56/ Am Herrengarten bei Bonn-Vilich-Müldorf

Straßen.NRW.
Landesbetrieb Straßenbau Nordrhein-Westfalen

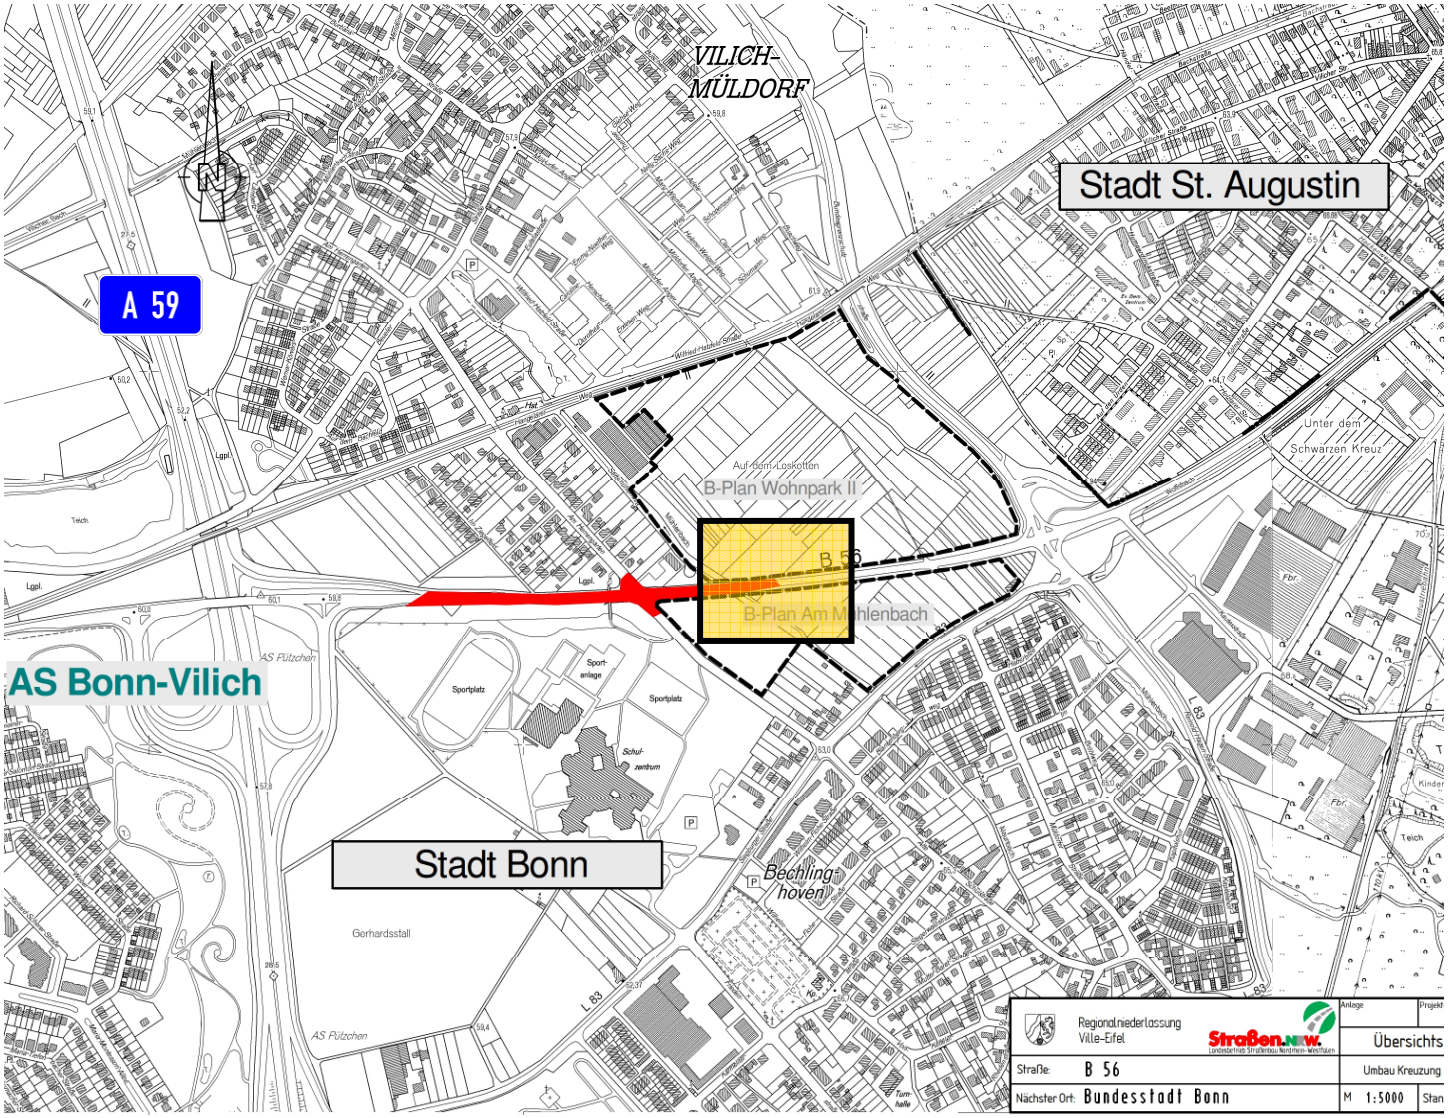

Gebietskarte
Bestand
Übersicht
Lageplanausschnitte
Fragen/Diskussion

Dipl.-Ing (FH) Jürgen Wagner

Umbau Kreuzung B 56/ Am Herrengarten bei Bonn-Vilich-Müldorf

Straßen.NRW.
Landesbetrieb Straßenbau Nordrhein-Westfalen

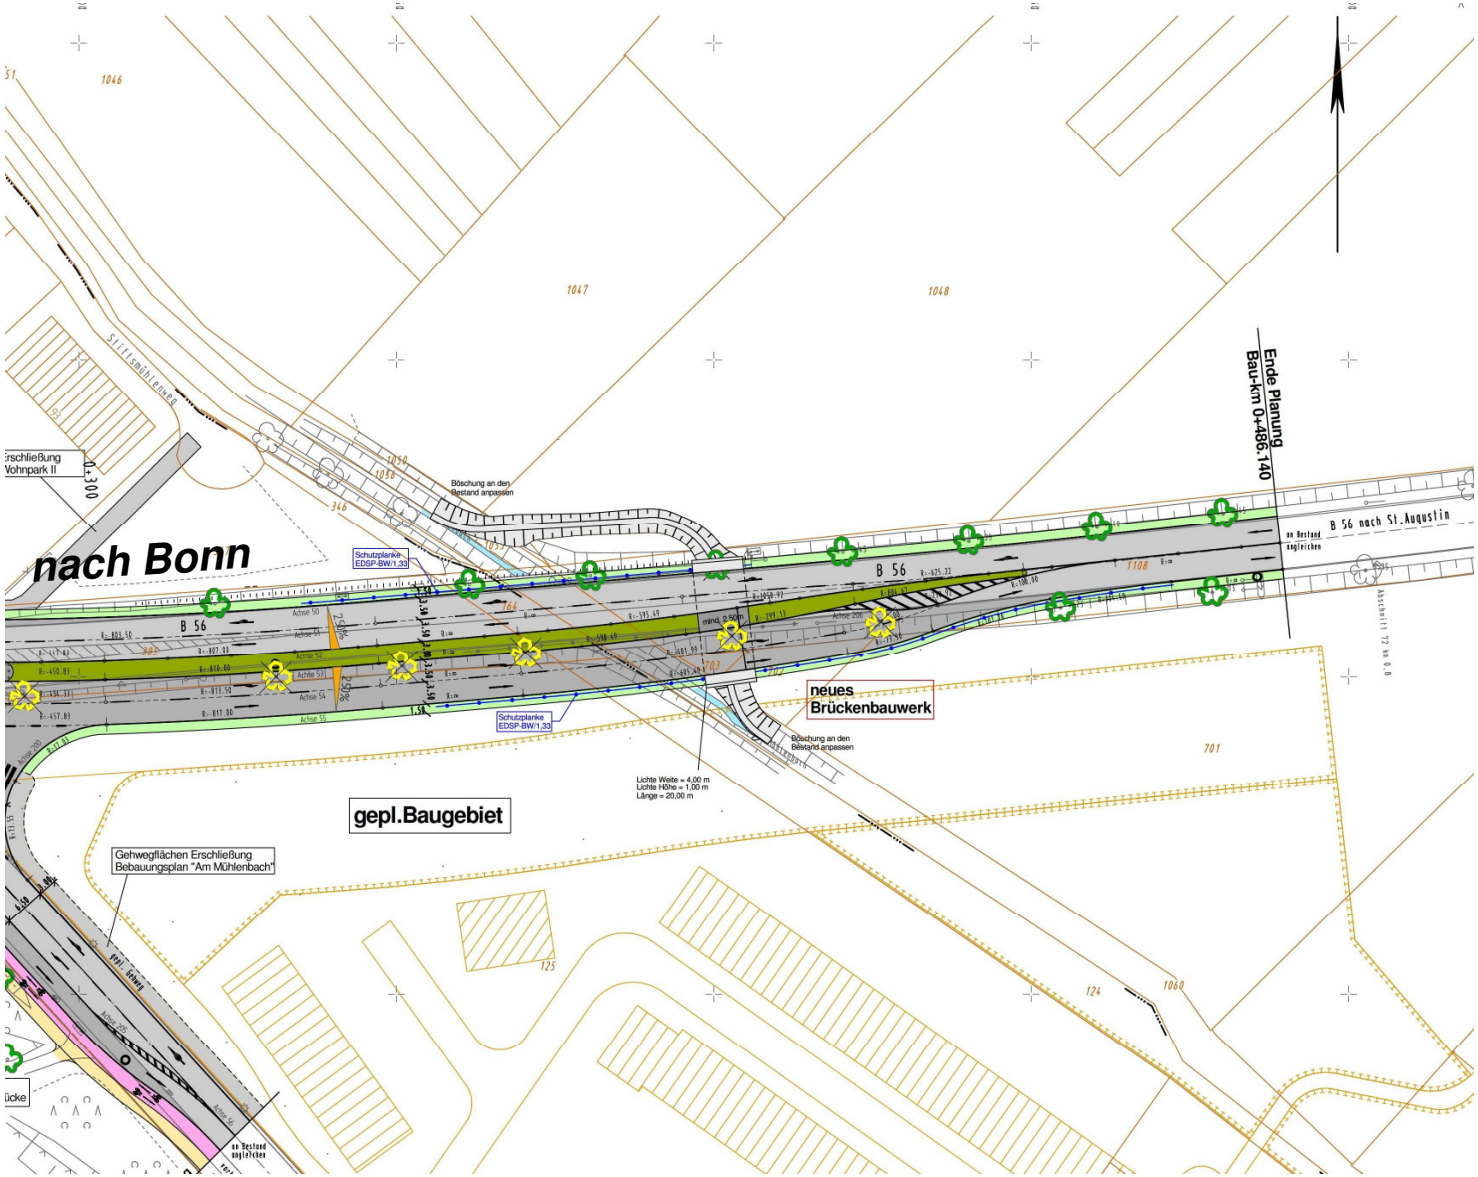

Gebietskarte
Bestand
Übersicht
Lageplanausschnitte
Fragen/Diskussion

nach St. Augustin

Dipl.-Ing (FH) Jürgen Wagner

Umbau Kreuzung B 56/ Am Herrengarten bei Bonn-Vilich-Müldorf

Straßen.NRW.
Landesbetrieb Straßenbau Nordrhein-Westfalen

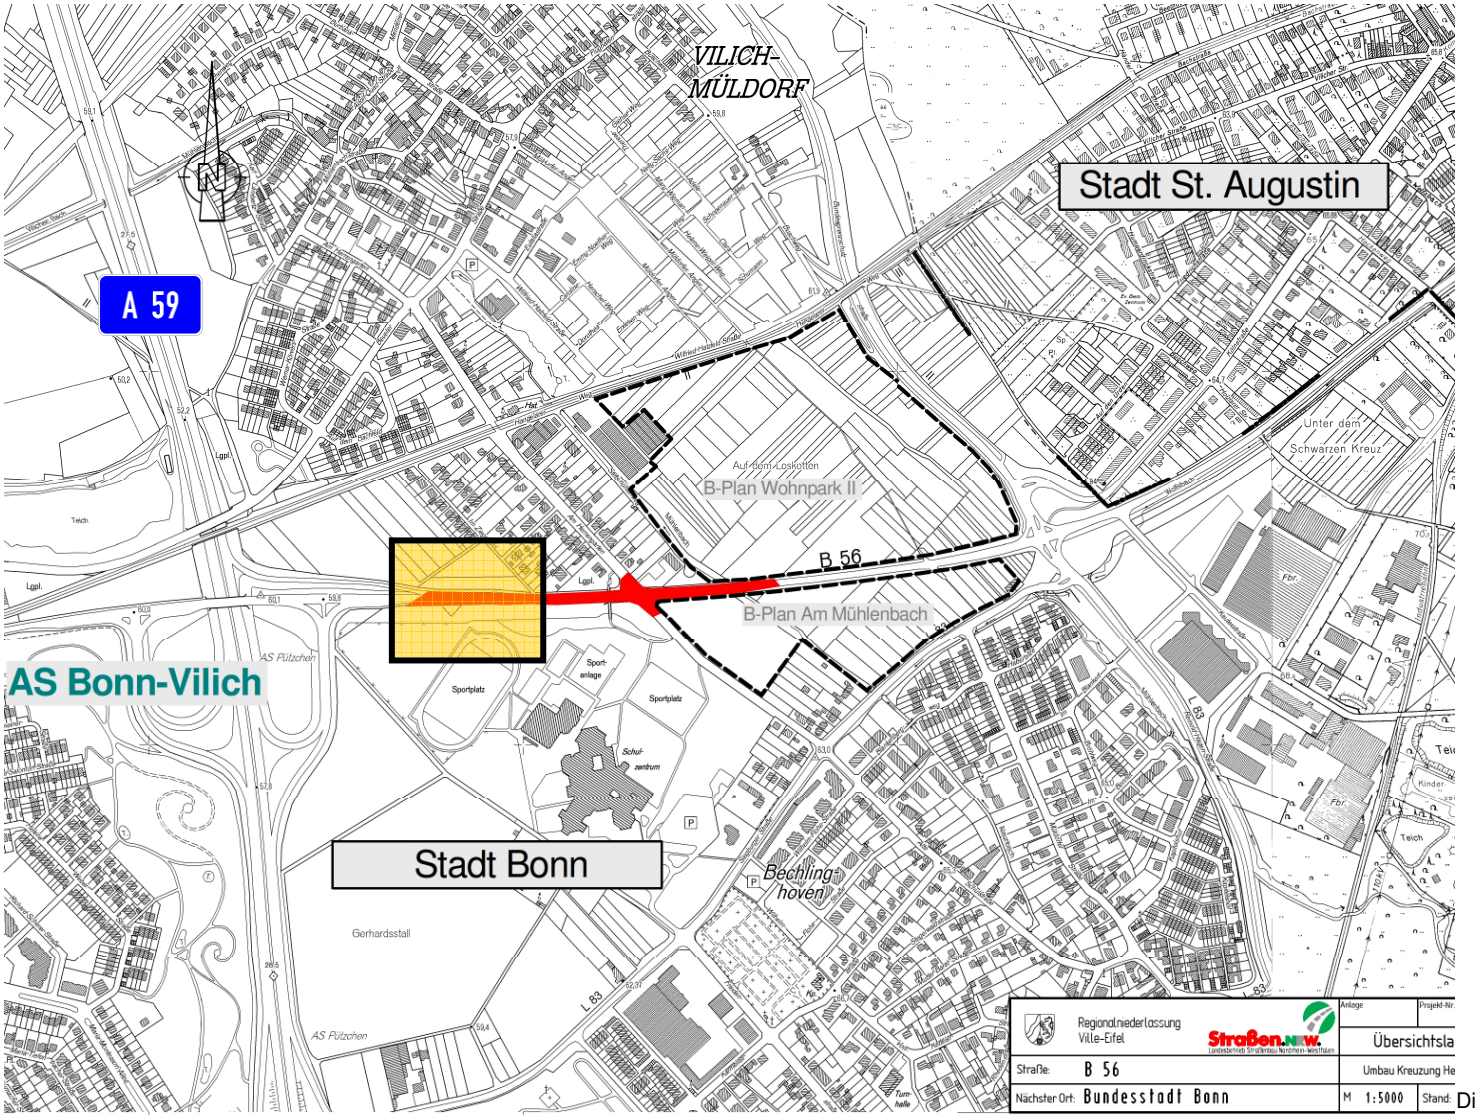

Gebietskarte
Bestand
Übersicht
Lageplanausschnitte
Fragen/Diskussion

Dipl.-Ing (FH) Jürgen Wagner

Umbau Kreuzung B 56/ Am Herrengarten bei Bonn-Vilich-Müldorf

Straßen.NRW.
Landesbetrieb Straßenbau Nordrhein-Westfalen

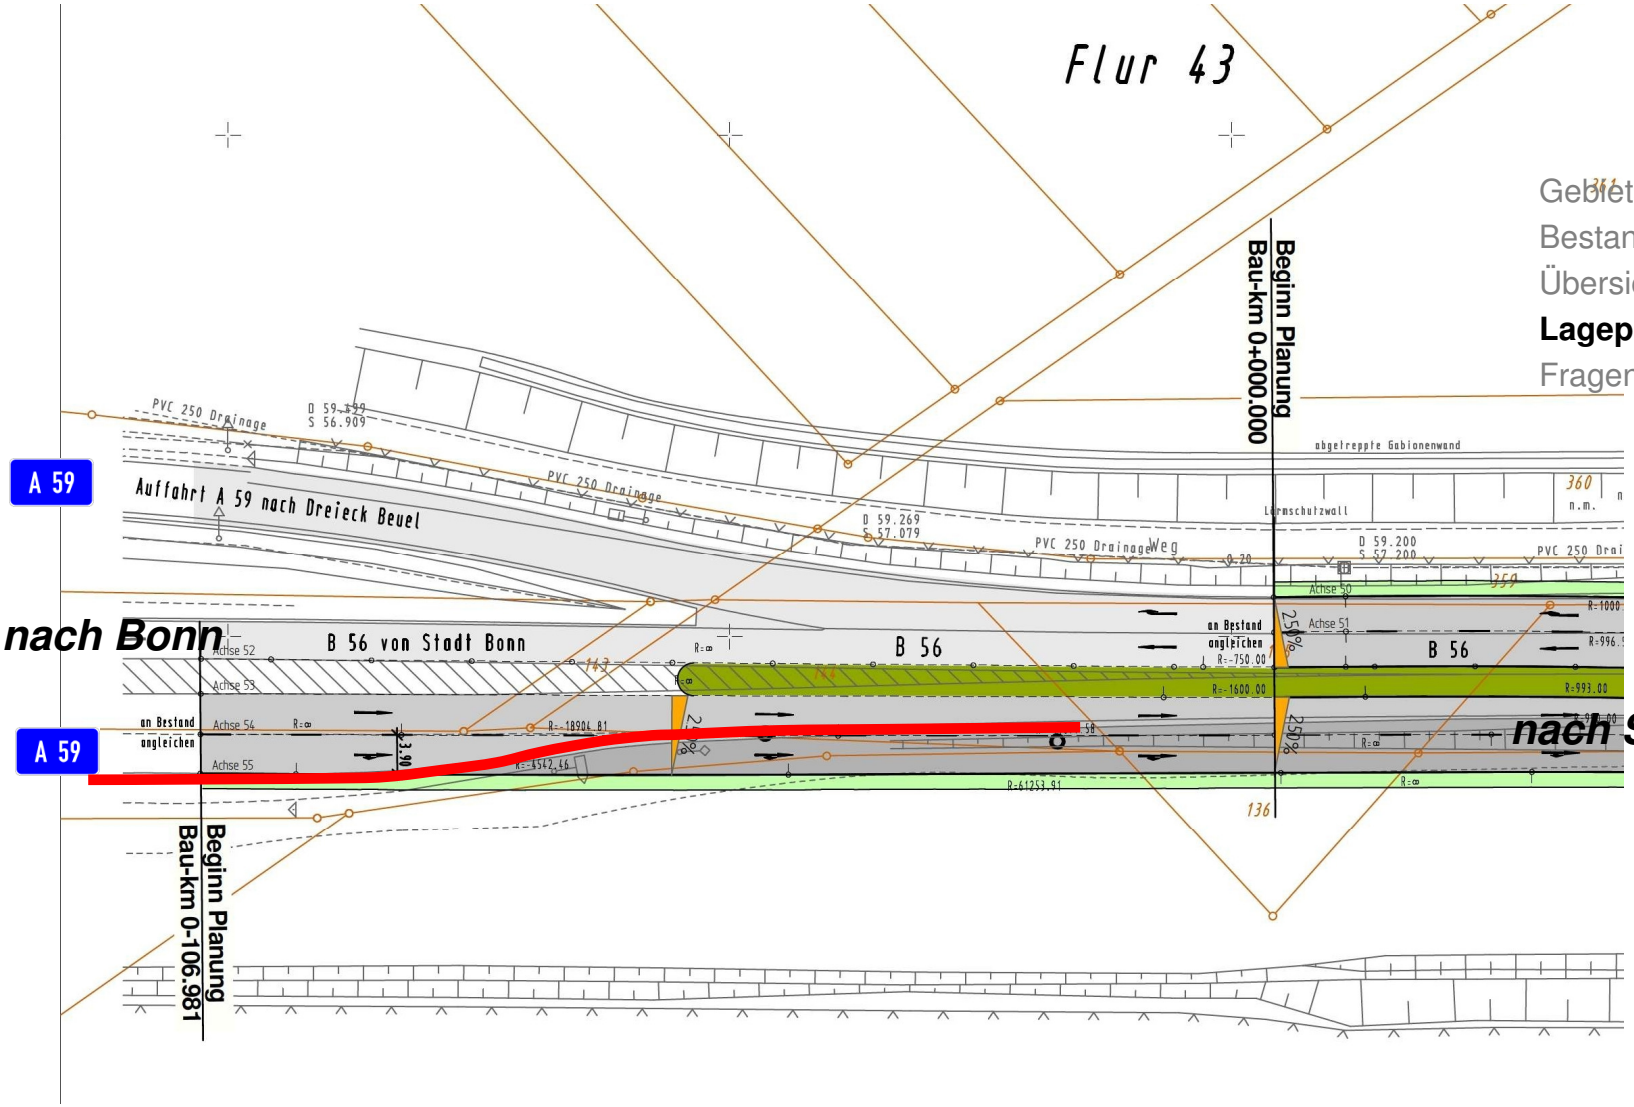

nach Bonn

nach St. Augustin

Gebietskarte
Bestand
Übersicht
Lageplanausschnitte
Fragen/Diskussion

Dipl.-Ing (FH) Jürgen Wagner

Umbau Kreuzung B 56/ Am Herrengarten bei Bonn-Vilich-Müldorf

Straßen.NRW.
Landesbetrieb Straßenbau Nordrhein-Westfalen

Gebietskarte
Bestand
Übersicht
Lageplanausschnitte
Fragen/Diskussion

Dipl.-Ing (FH) Jürgen Wagner