




- Legende**
- Handel/Dienstleistung/Gastronomie
 - Nebenräume/Technik/Büro/Lager
 - Ladenstrasse mit Gastronomie/Handel
 - Parkflächen/Spindel
 - Bürgerforum mit Gastronomie
 - Kindergarten

Urbane Mitte - Sankt Augustin
Huma Einkaufspark

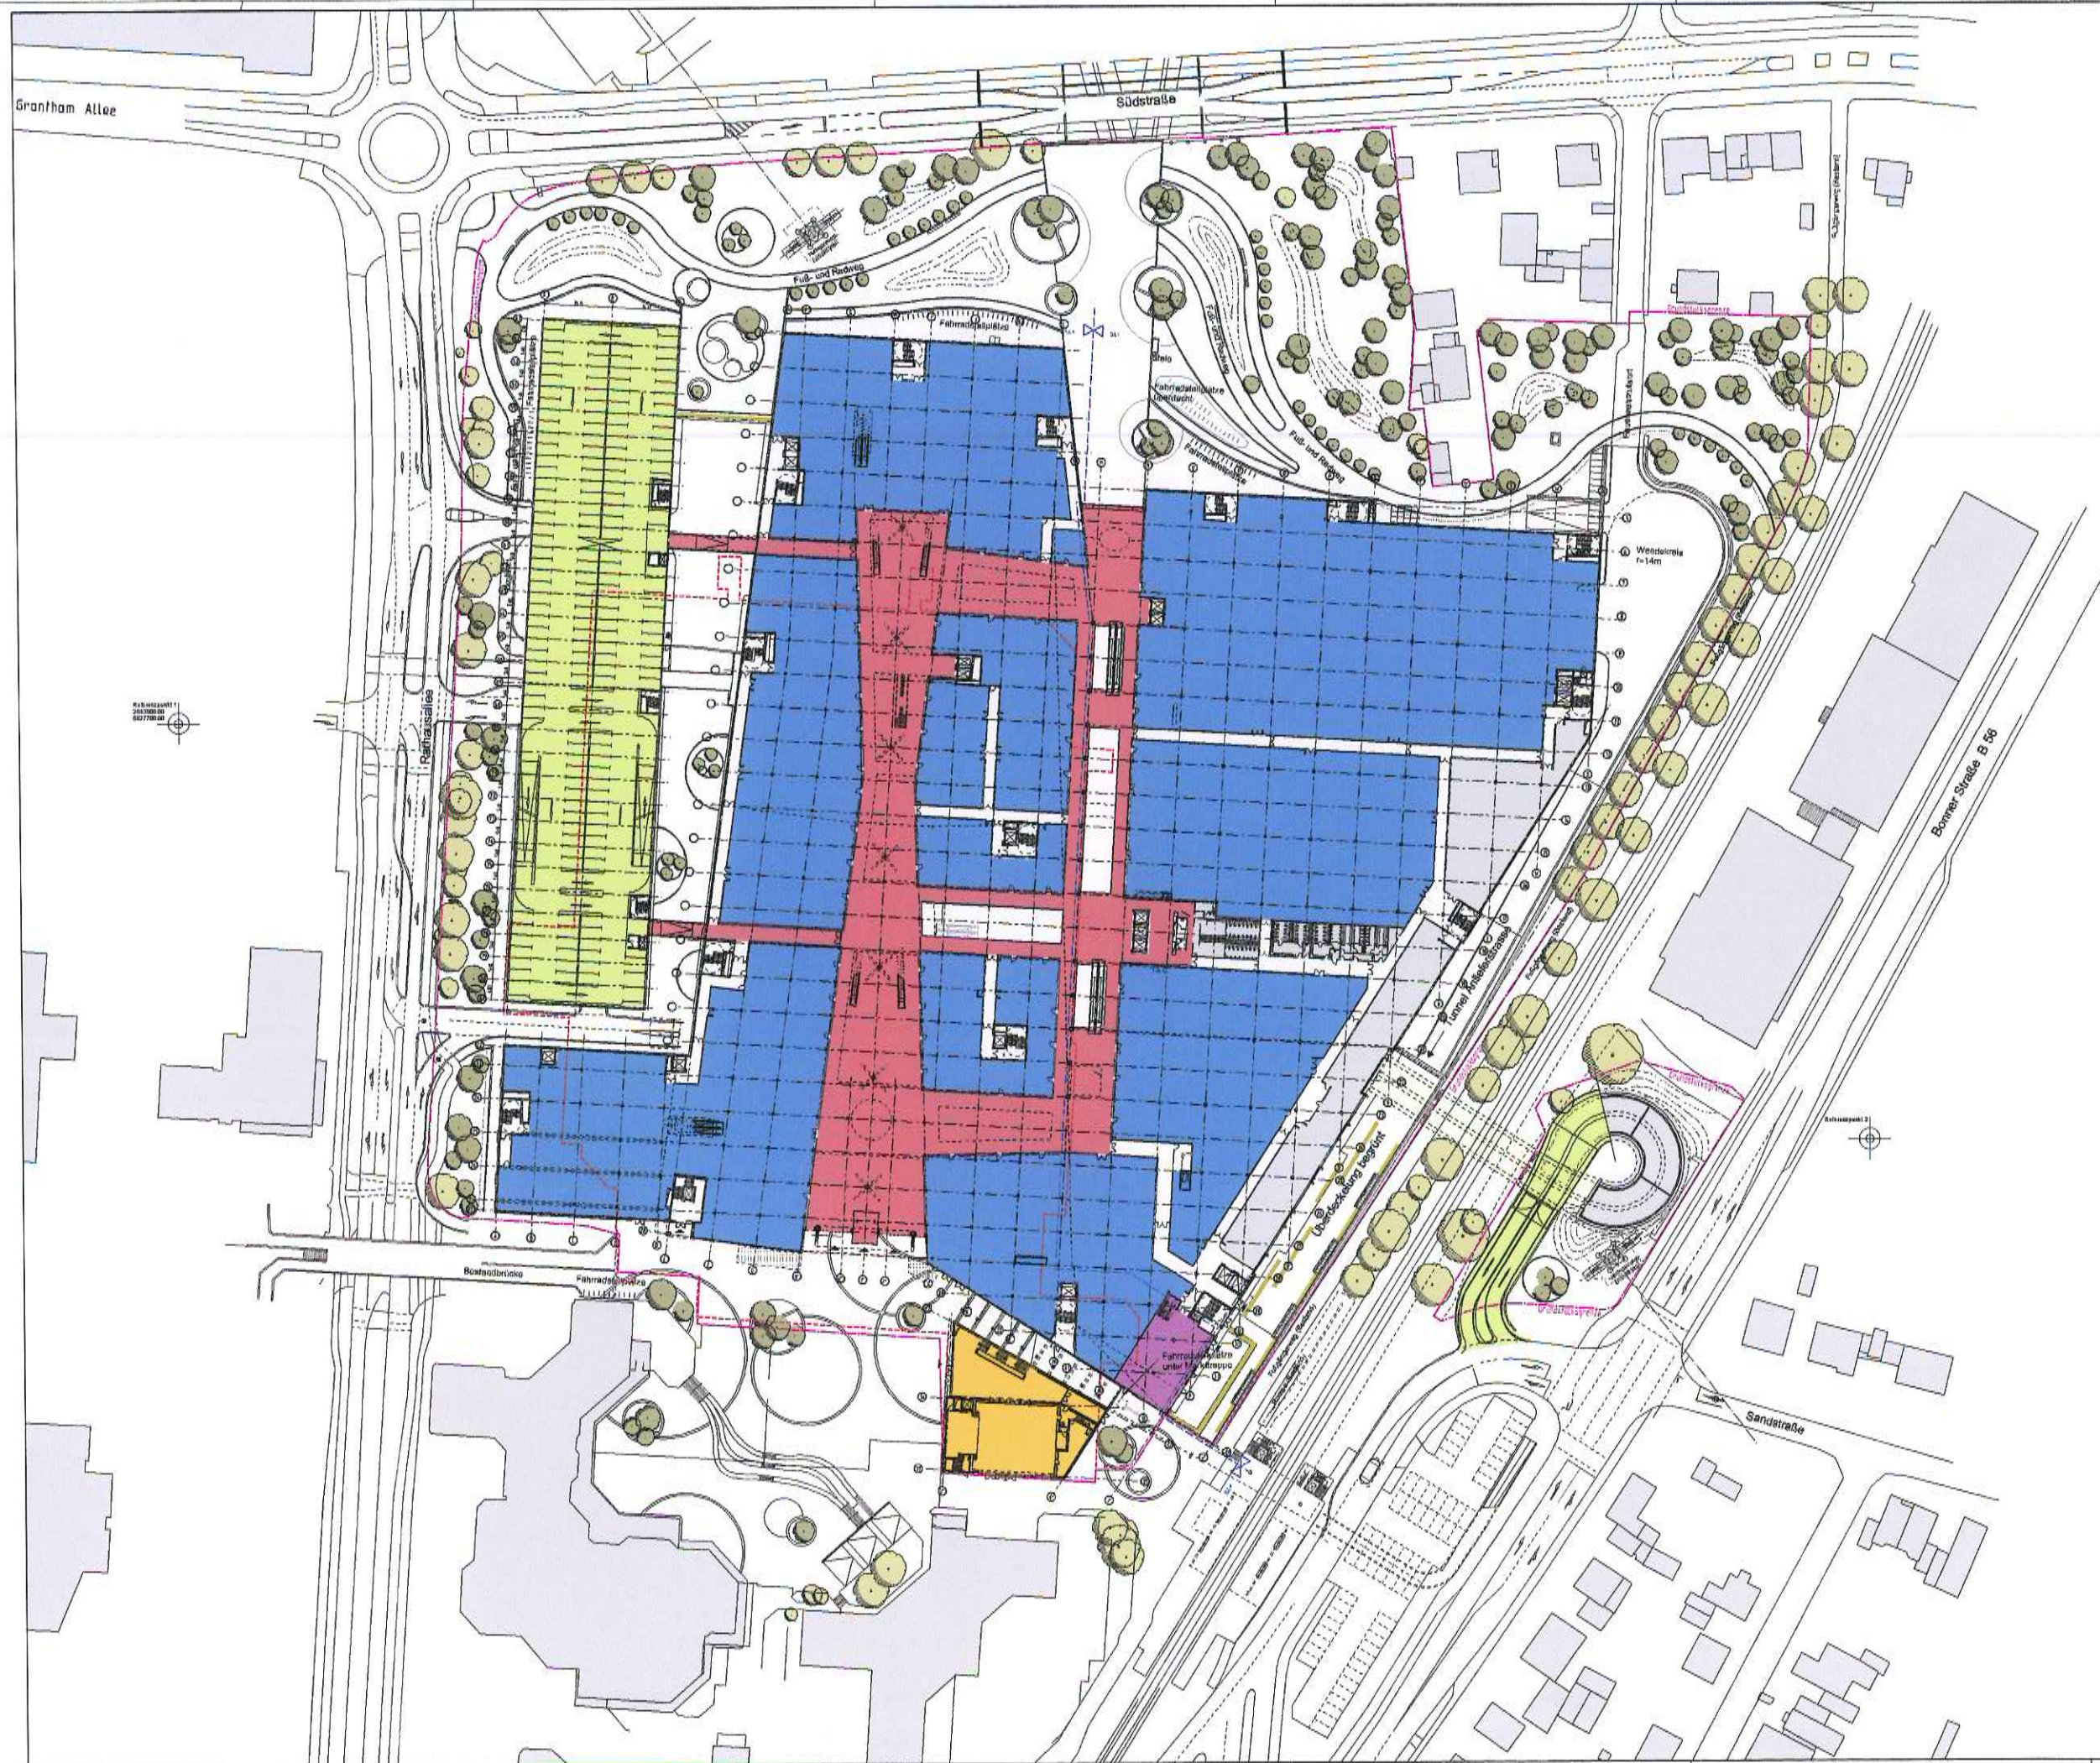

HAUPTVERTRÄG Jost Hürter Betteilungs- und Verwaltungsgesellschaft GmbH & Co. KG Leudersstraße 256 50667 Mönchen	Telefon: 089 - 30 08 08 - 0 Telefax: 089 - 30 08 08 - 30	1:10.000, 21.05.2011
PROJEKTVERTRÄG Münchner Grund Projektmanagement-Beratungs-Planung GmbH Drosselstraße 40 80399 München	Telefon: 089 - 74 10 00 - 0 Telefax: 089 - 74 10 00 - 24	1:10.000, 21.05.2011
PROJEKTVERTRÄG Chapman Taylor Architektur und Städtebau Planungsgesellschaft mbH Palm-Allee-Straße 10 40468 Düsseldorf	Telefon: 0211 - 88 20 00 - 0 Telefax: 0211 - 88 20 00 - 30	1:10.000, 21.05.2011
PROJEKTVERTRÄG Chapman Taylor Architektur und Städtebau Planungsgesellschaft mbH Palm-Allee-Straße 10 40468 Düsseldorf	Telefon: 0211 - 88 20 00 - 0 Telefax: 0211 - 88 20 00 - 30	1:10.000, 21.05.2011
PROJEKTVERTRÄG 3.4 Vorhaben- und Erschließungsplan - Planteil 4 (Grundriss Marktebene)	Entwurf 10.00- +55,60m u.N.N. 1:10.000, 21.05.2011	1:10.000, 21.05.2011
PROJEKTVERTRÄG CTA_AUG001_XX_AGGS_ME_1005_00	1:10.000, 21.05.2011	1:10.000, 21.05.2011