




- Legende**
- Handel/Dienstleistung/Gastronomie
 - Nebenräume/Technik/Büro/Lager
 - Ladenstrasse mit Gastronomie/Handel
 - Parkflächen/Spindel
 - Bürgerforum mit Gastronomie
 - Kindergarten

Urbane Mitte - Sankt Augustin
Huma Einkaufspark

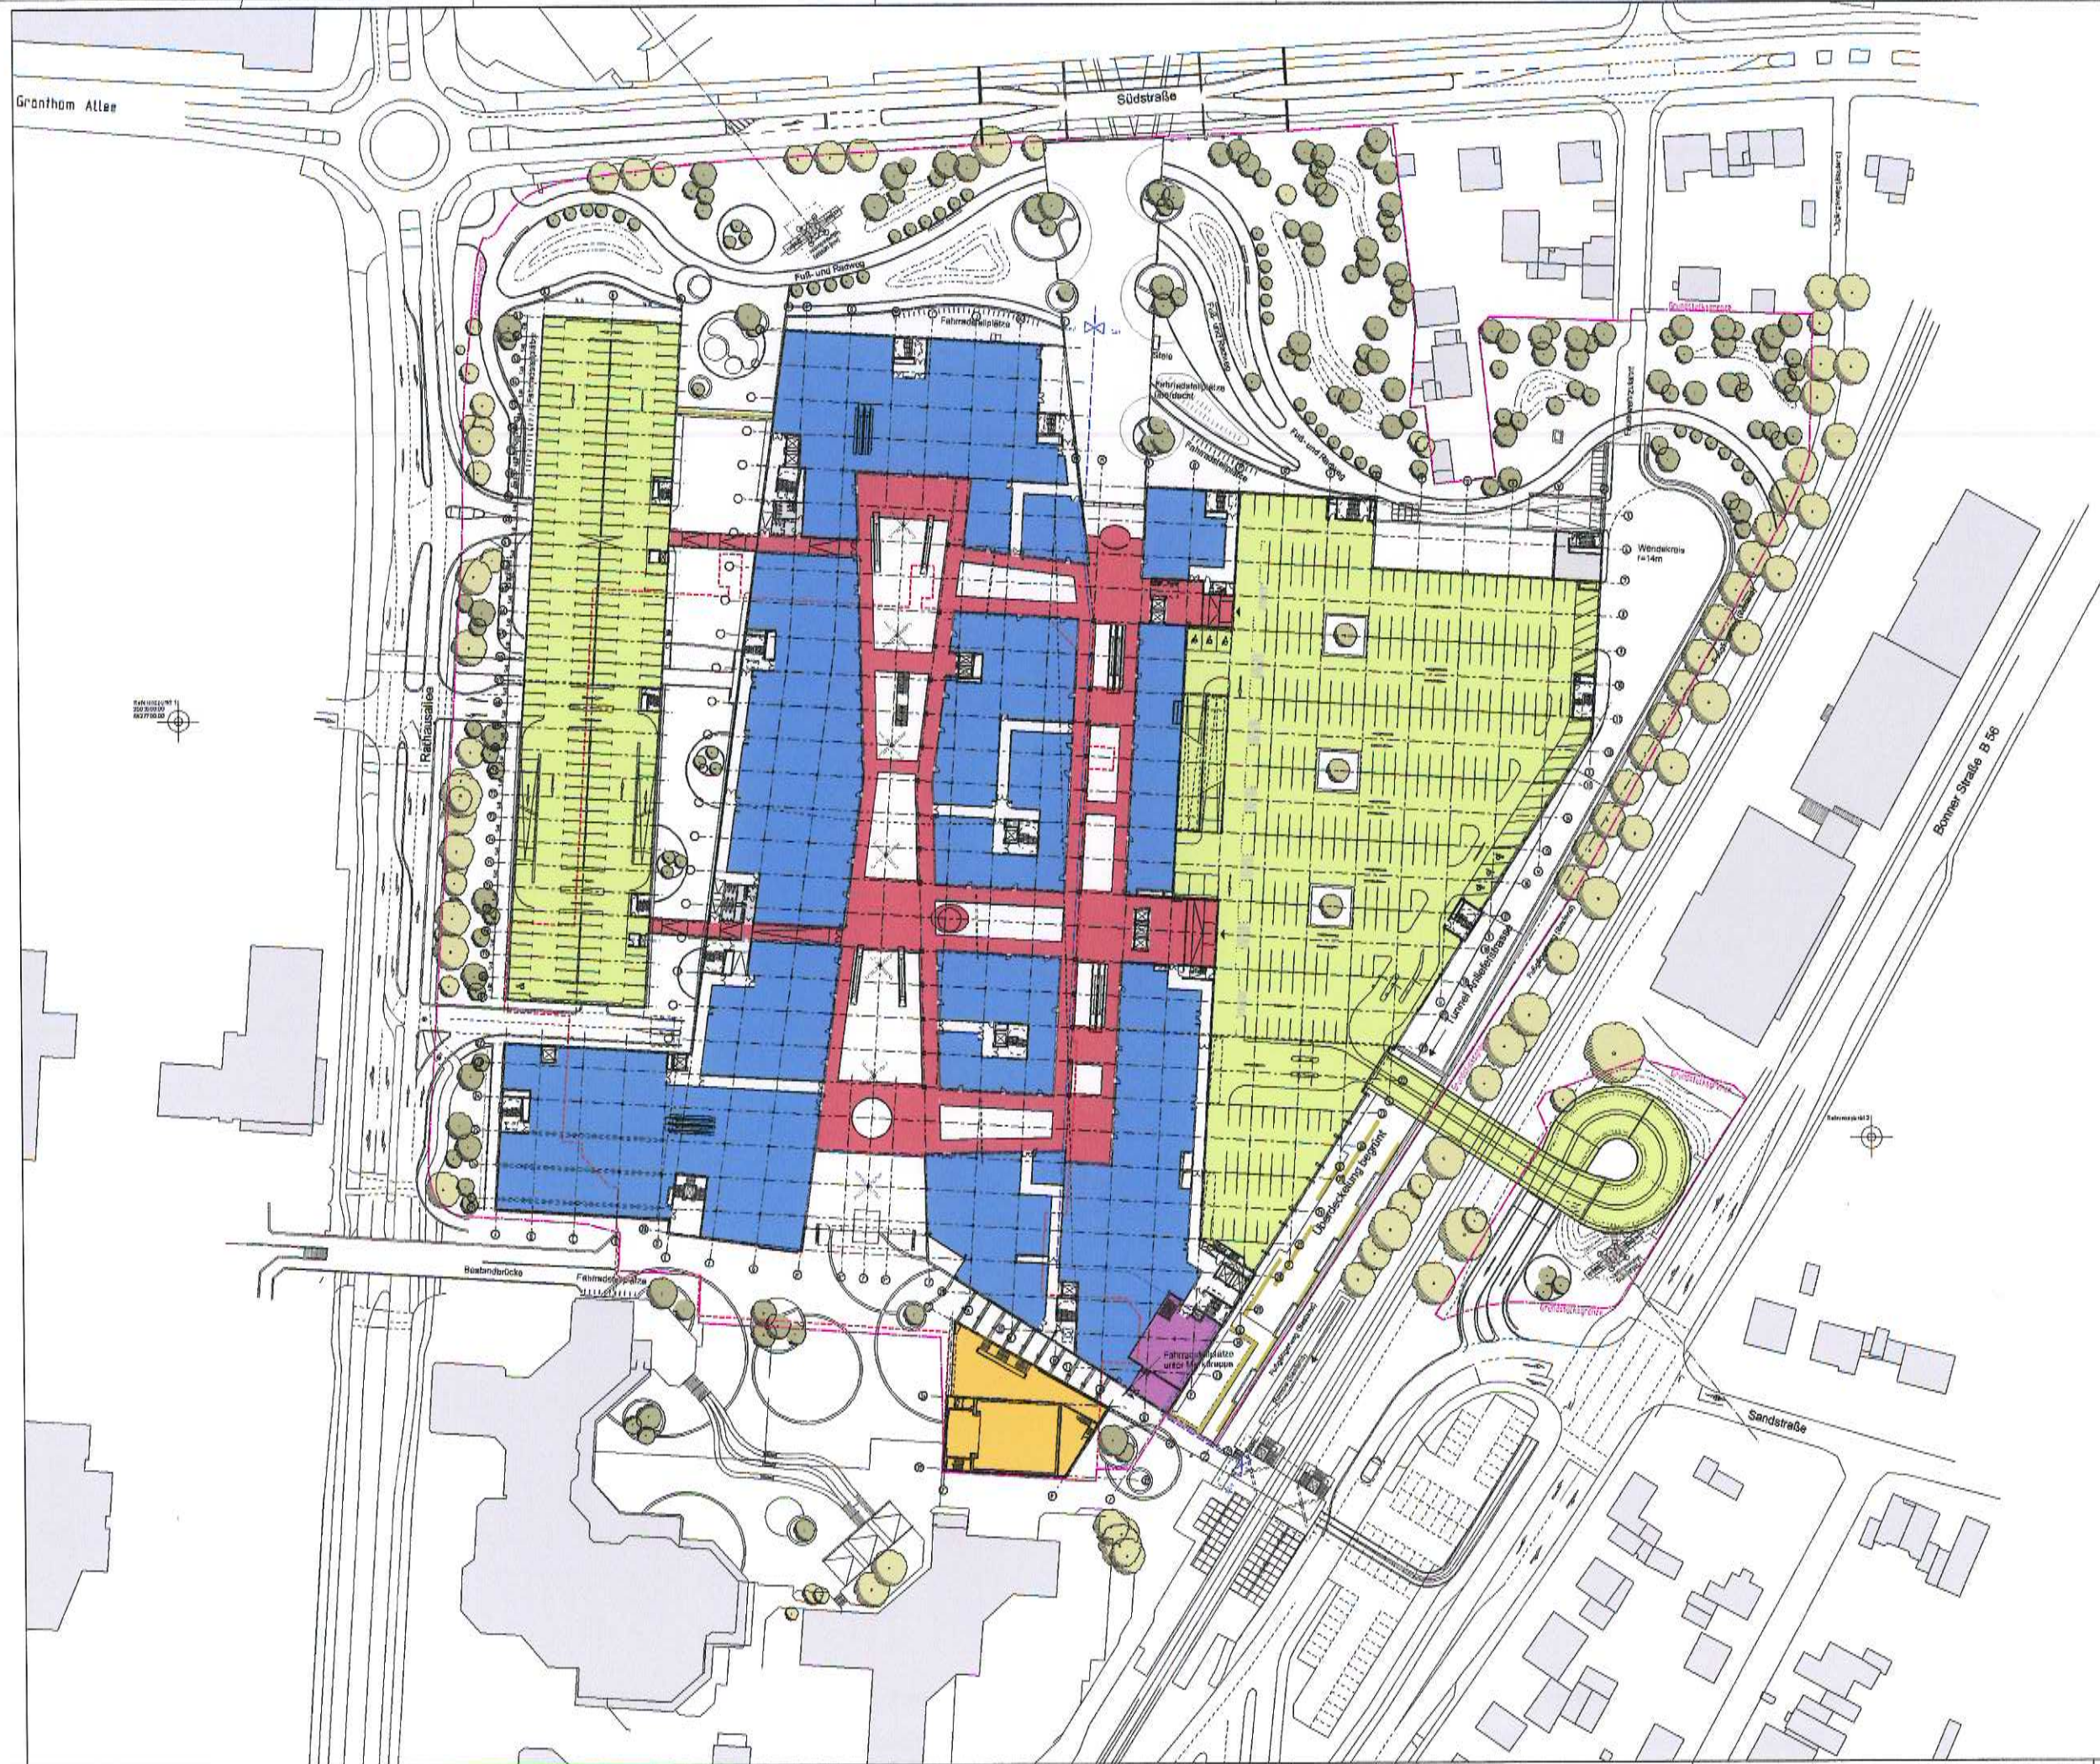

Joist Hurler Beteiligungs- und Verwaltungsgesellschaft GmbH & Co. KG Leuzoldstraße 208 50877 Mönchen		Telefon: 089 - 38 08 09 - 0 Telefax: 089 - 38 08 09 - 30	
Münchener Grund Projektmanagement-Beratungs-Planung GmbH Deutschesstraße 60 80798 München		Telefon: 089 - 74 16 00 - 0 Telefax: 089 - 74 16 00 - 24	
Chapman Taylor Architektur und Stadtplanungsgesellschaft mbH Hauptstraße 10 40468 Düsseldorf		Telefon: 0211 - 89 28 88 - 0 Telefax: 0211 - 89 28 88 - 30	
Chapman Taylor Architektur und Stadtplanungsgesellschaft mbH Hauptstraße 10 40468 Düsseldorf		Telefon: 0211 - 89 28 88 - 0 Telefax: 0211 - 89 28 88 - 30	
3.5 Vorhaben- und Erschließungsplan - Planteil 5 (Grundriss 1. Obergeschoss)		Entwurf 1:1000 + 59,60m ü NN	
CTA_AUG001_XX_AGGS_01_1006_00			
HA	RM	1:500	A0 28.06.2011