


GELTUNGSBEREICHSPPLAN
BEBAUUNGSPLAN NR. 634
"IN DER AUE"
SANKT AUGUSTIN - NIEDERPLEIS

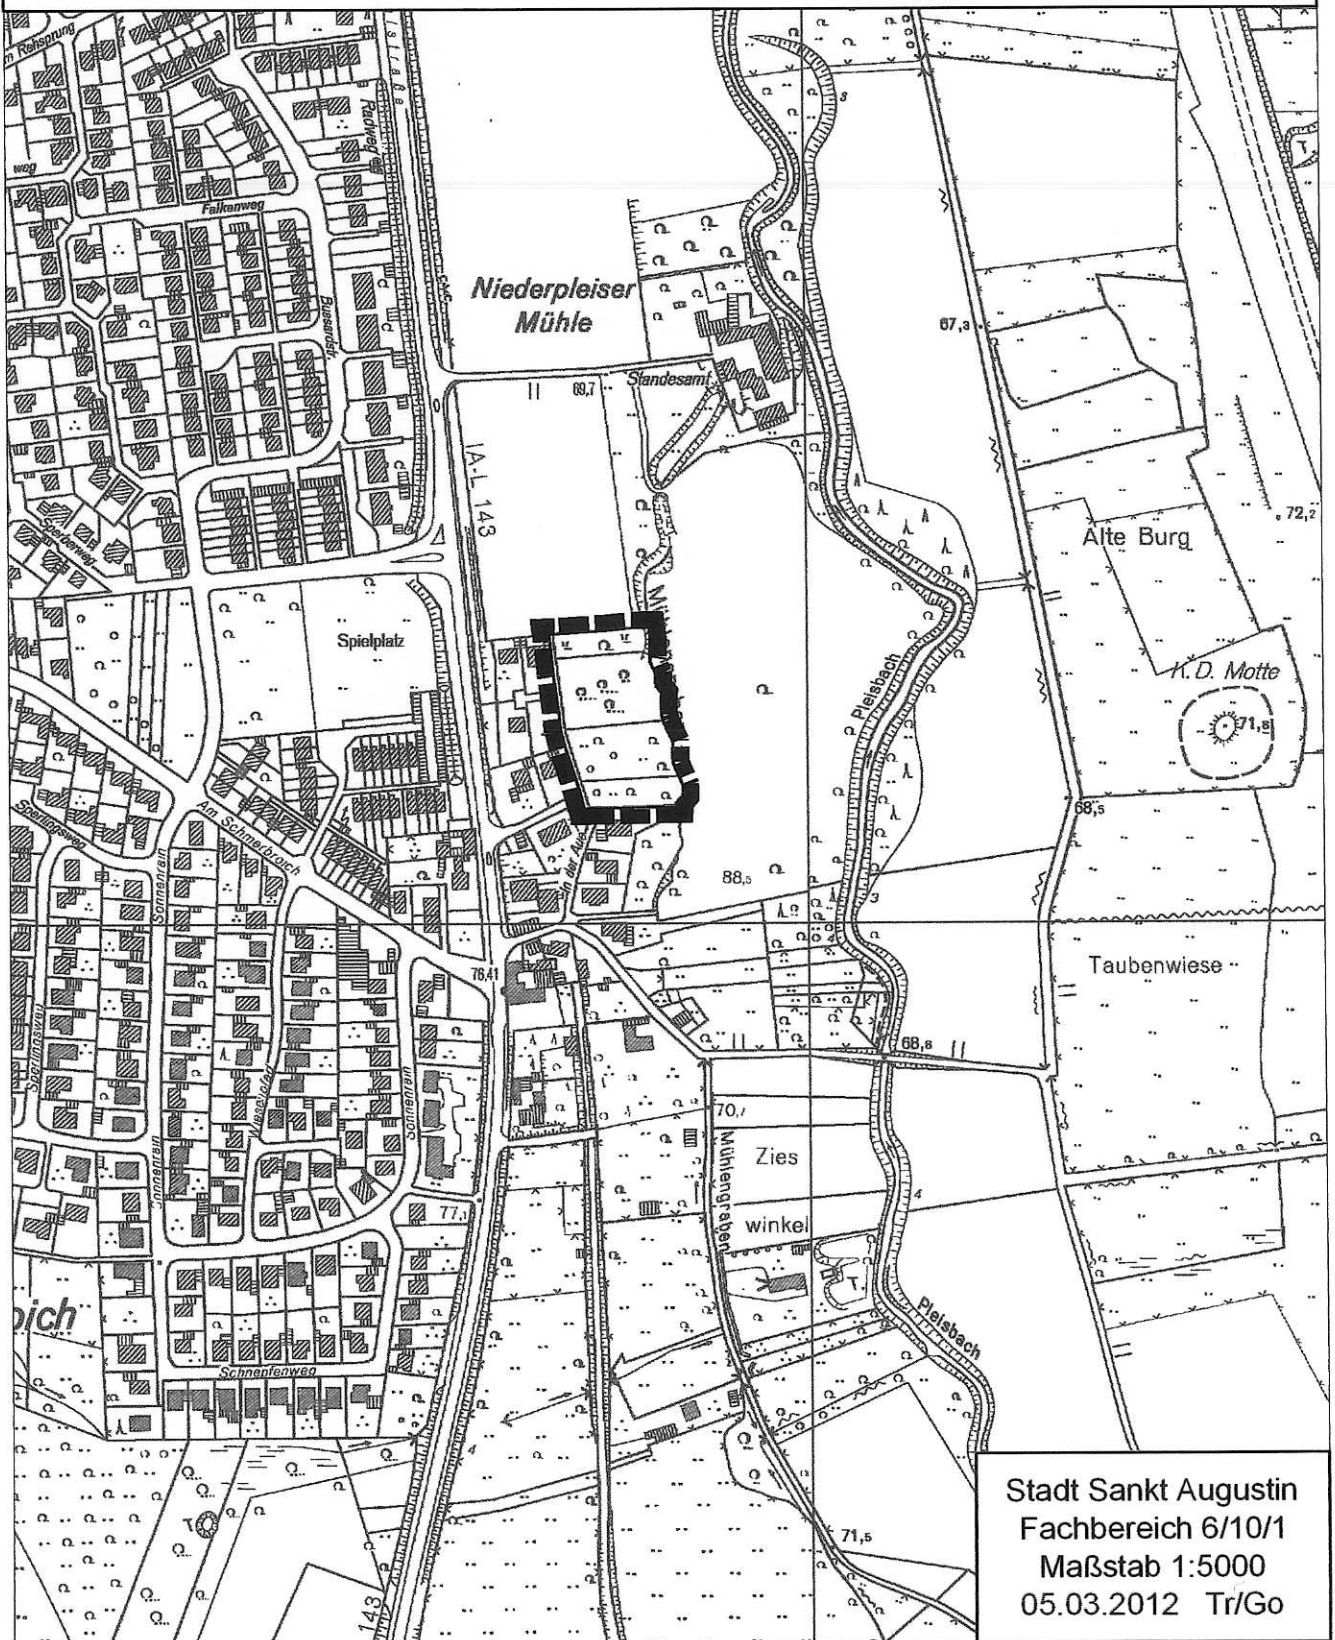

Stadt Sankt Augustin
Fachbereich 6/10/1
Maßstab 1:5000
05.03.2012 Tr/Go