


GELTUNGSBEREICHSPPLAN
BEBAUUNGSPLAN NR. 416
"FASANENWEG"
SANKT AUGUSTIN - MENDEN

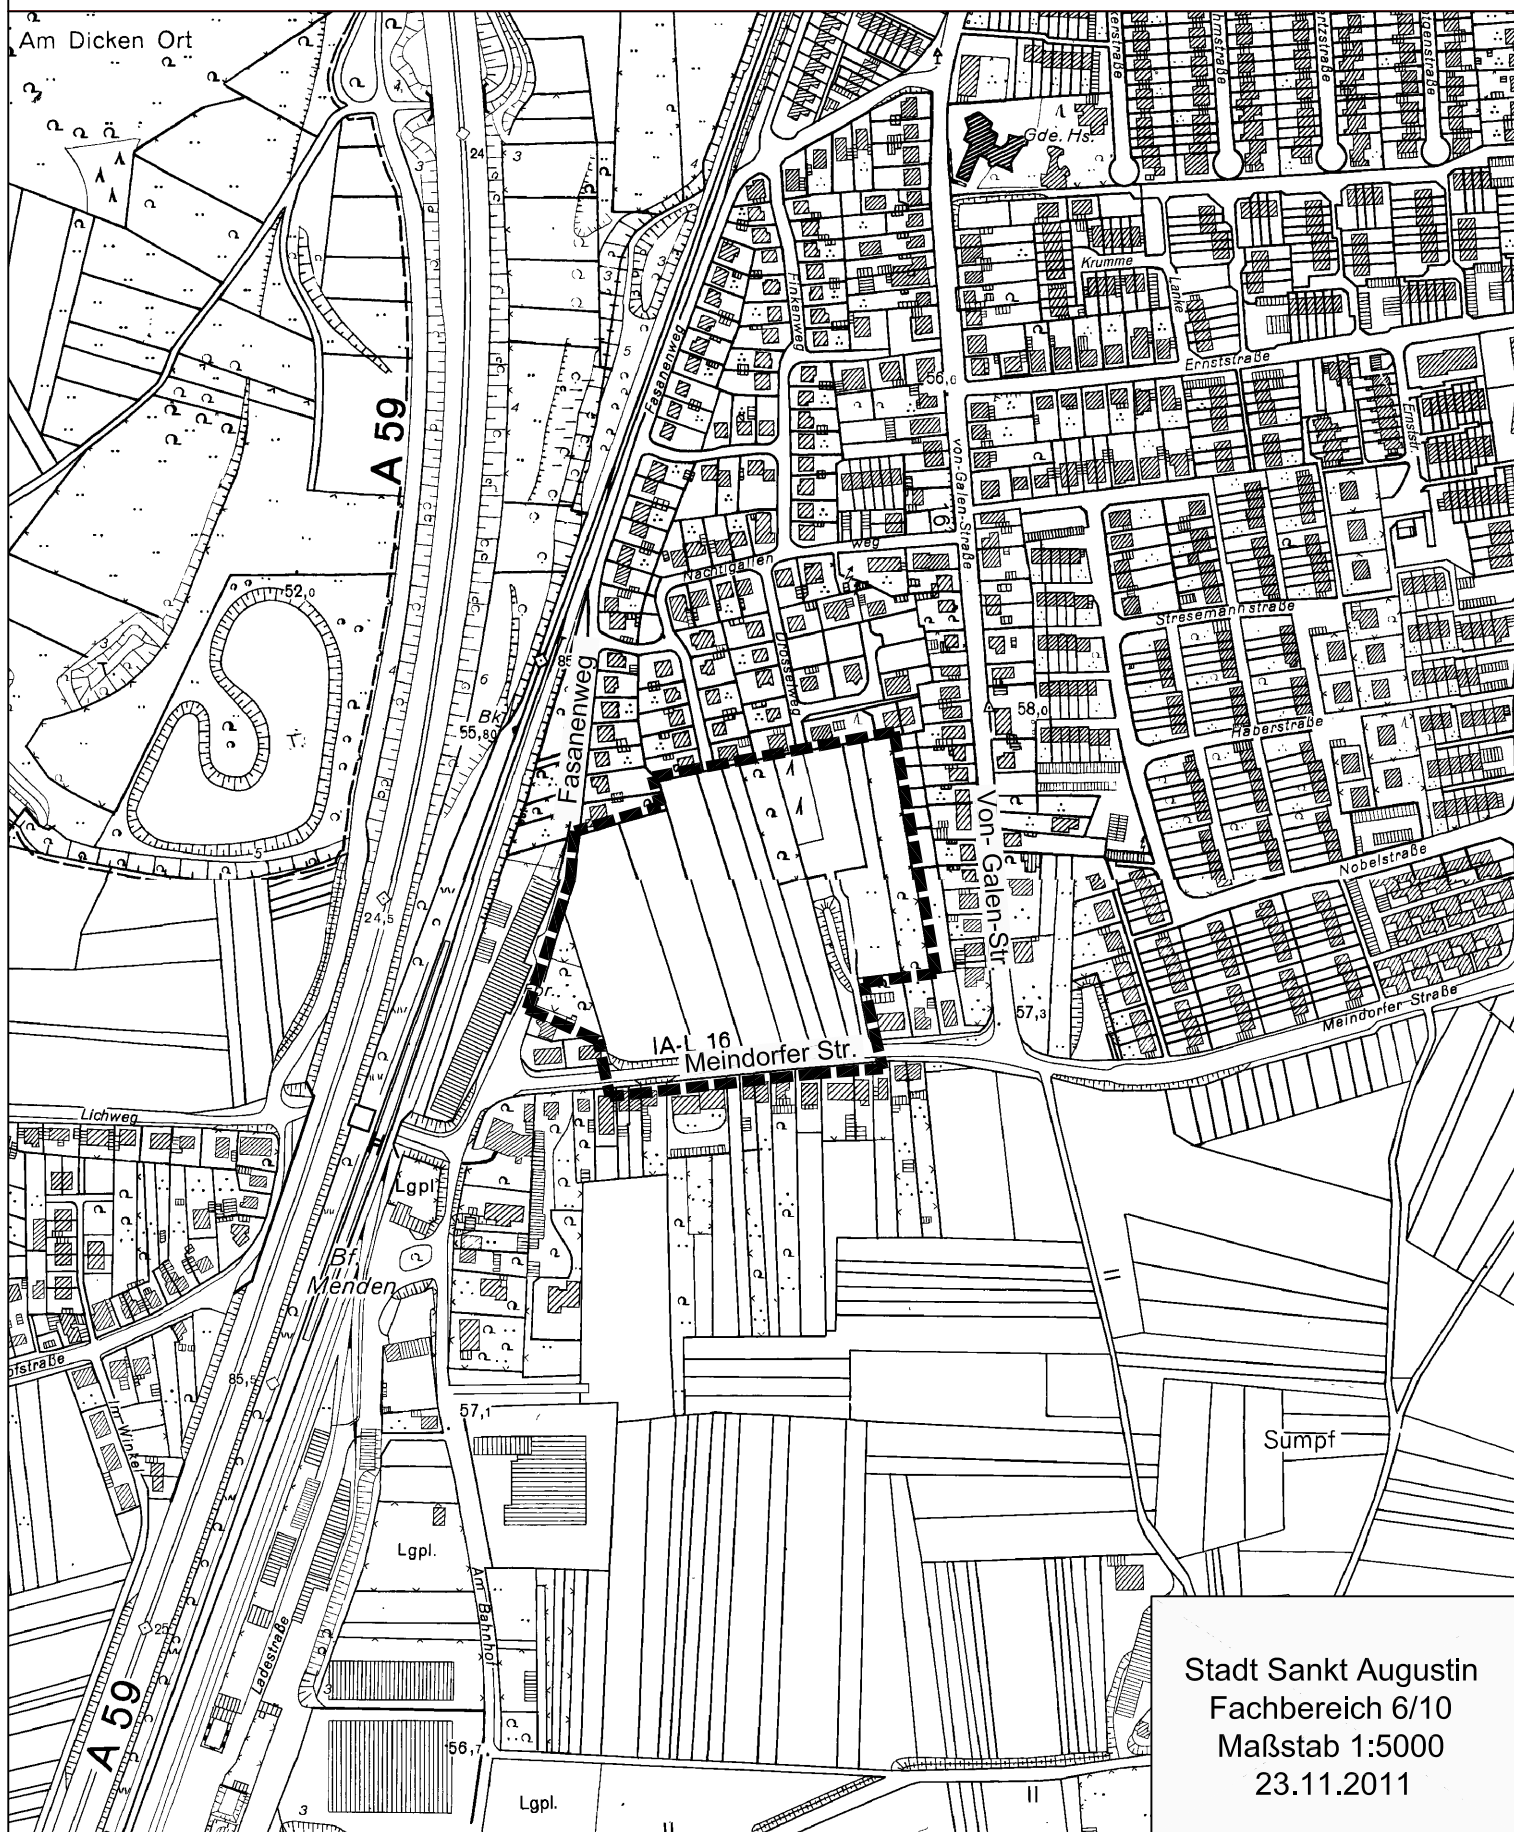

Stadt Sankt Augustin
Fachbereich 6/10
Maßstab 1:5000
23.11.2011