


GELTUNGSBEREICHSP
BEBAUUNGSPLAN NR. 424
"ORTSRAND SIEGBURGER STRASSE"
SANKT AUGUSTIN - MENDEN

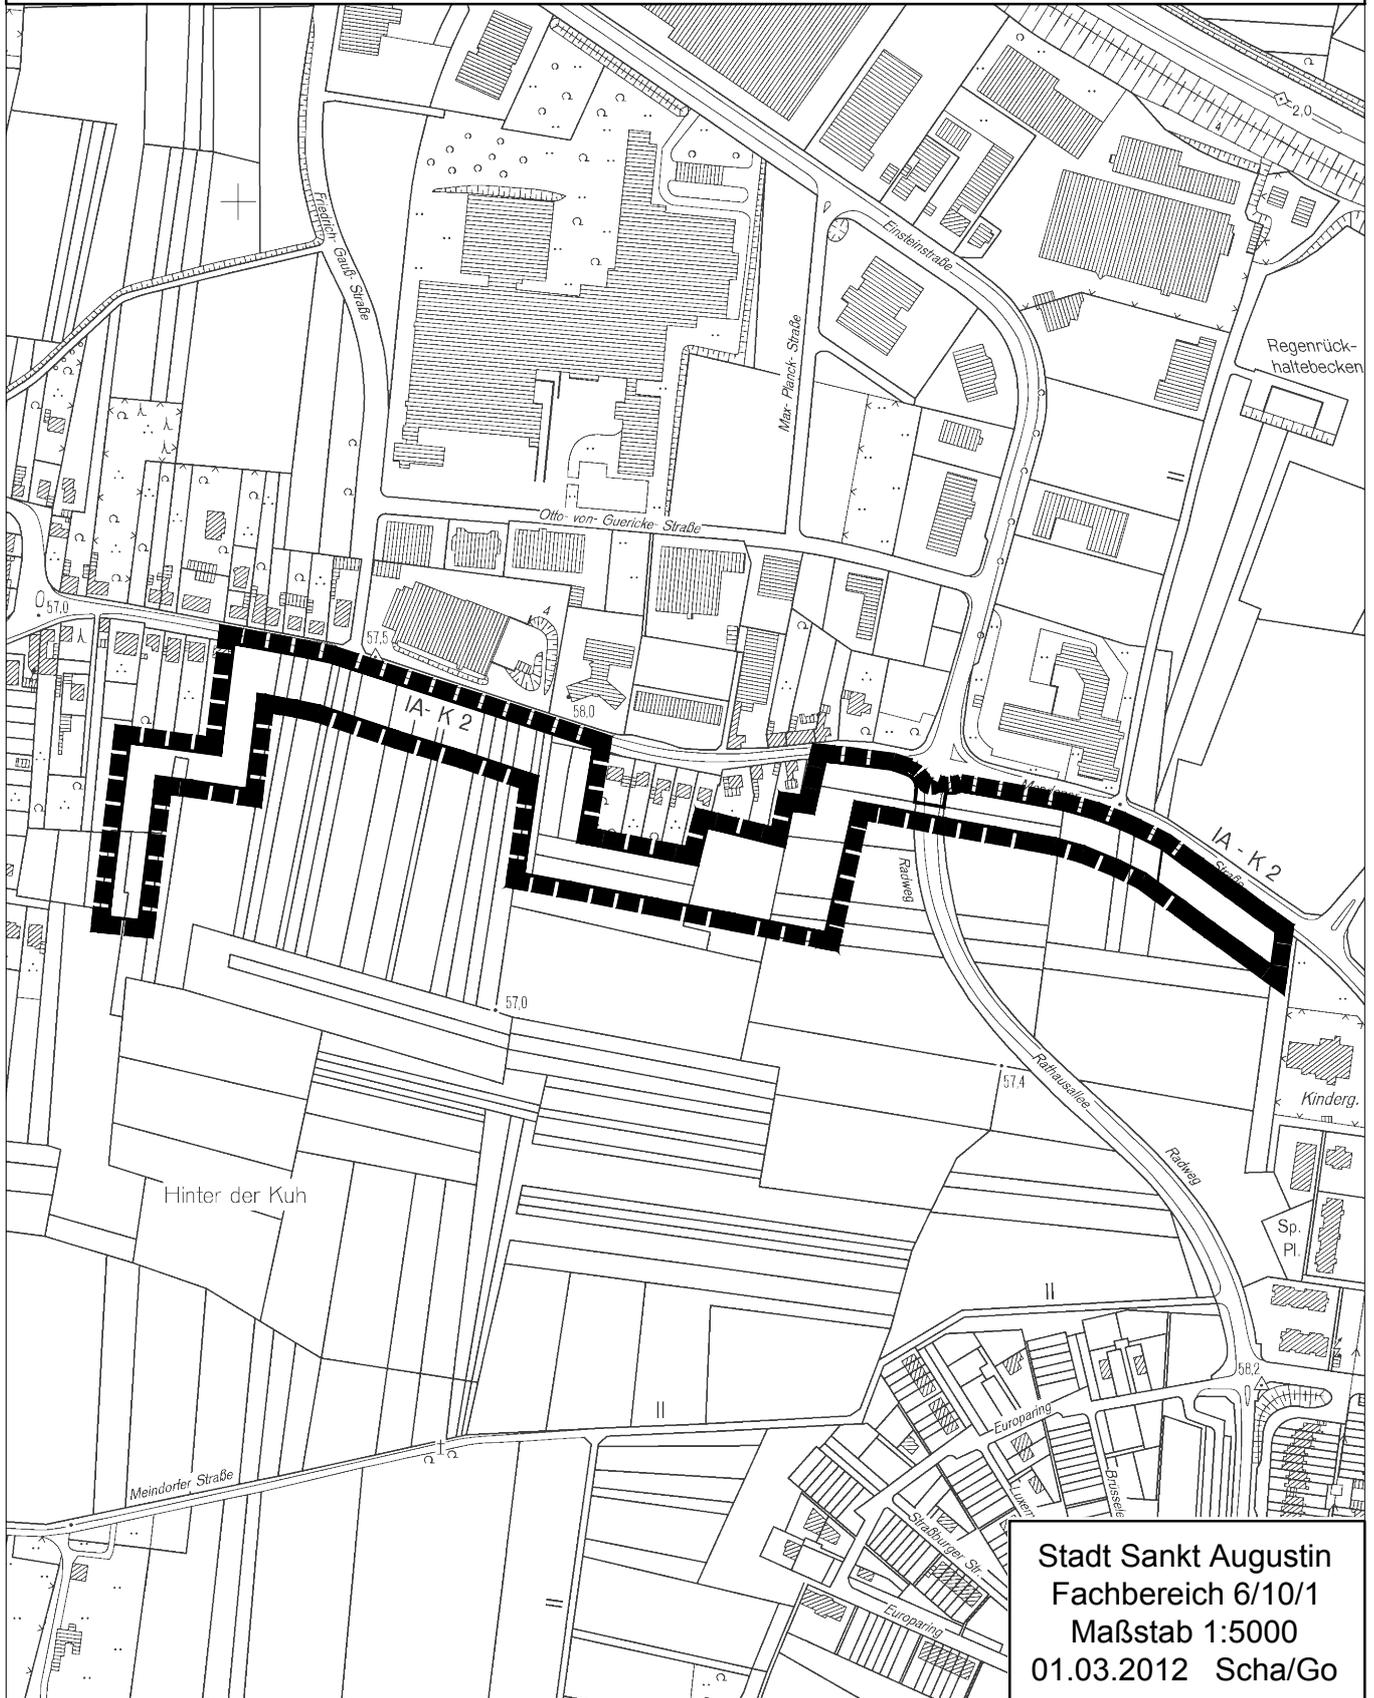

Stadt Sankt Augustin
Fachbereich 6/10/1
Maßstab 1:5000
01.03.2012 Scha/Go