


R 374044 m

H 5626344 m

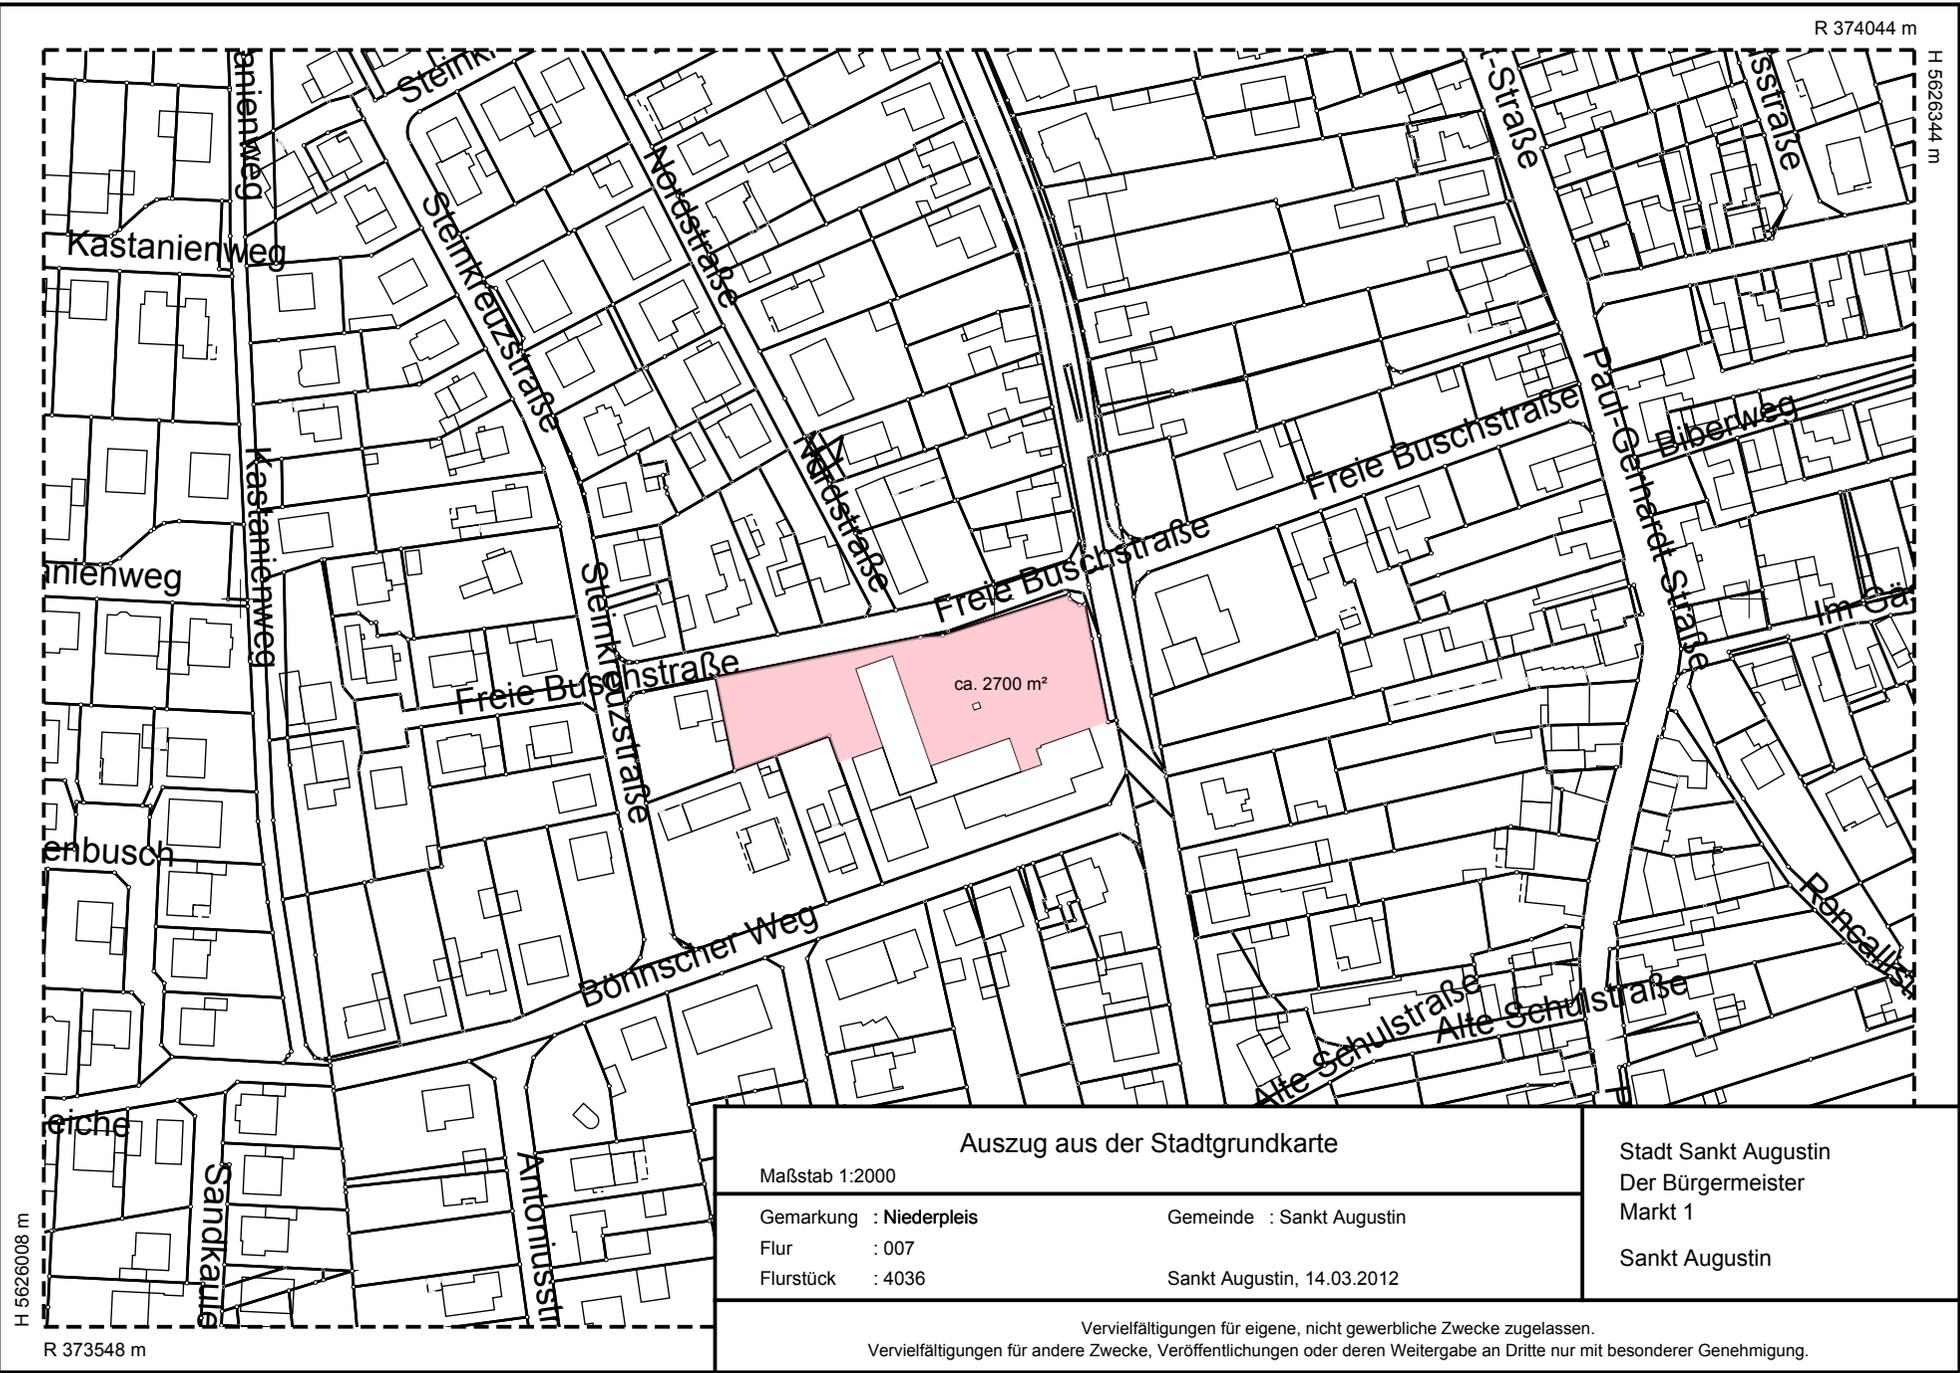

Auszug aus der Stadtgrundkarte

Maßstab 1:2000

Gemarkung : Niederpleis  
Flur : 007  
Flurstück : 4036

Gemeinde : Sankt Augustin  
Sankt Augustin, 14.03.2012

Stadt Sankt Augustin  
Der Bürgermeister  
Markt 1  
Sankt Augustin

Vervielfältigungen für eigene, nicht gewerbliche Zwecke zugelassen.  
Vervielfältigungen für andere Zwecke, Veröffentlichungen oder deren Weitergabe an Dritte nur mit besonderer Genehmigung.