


R 374264 m

H 5626738 m

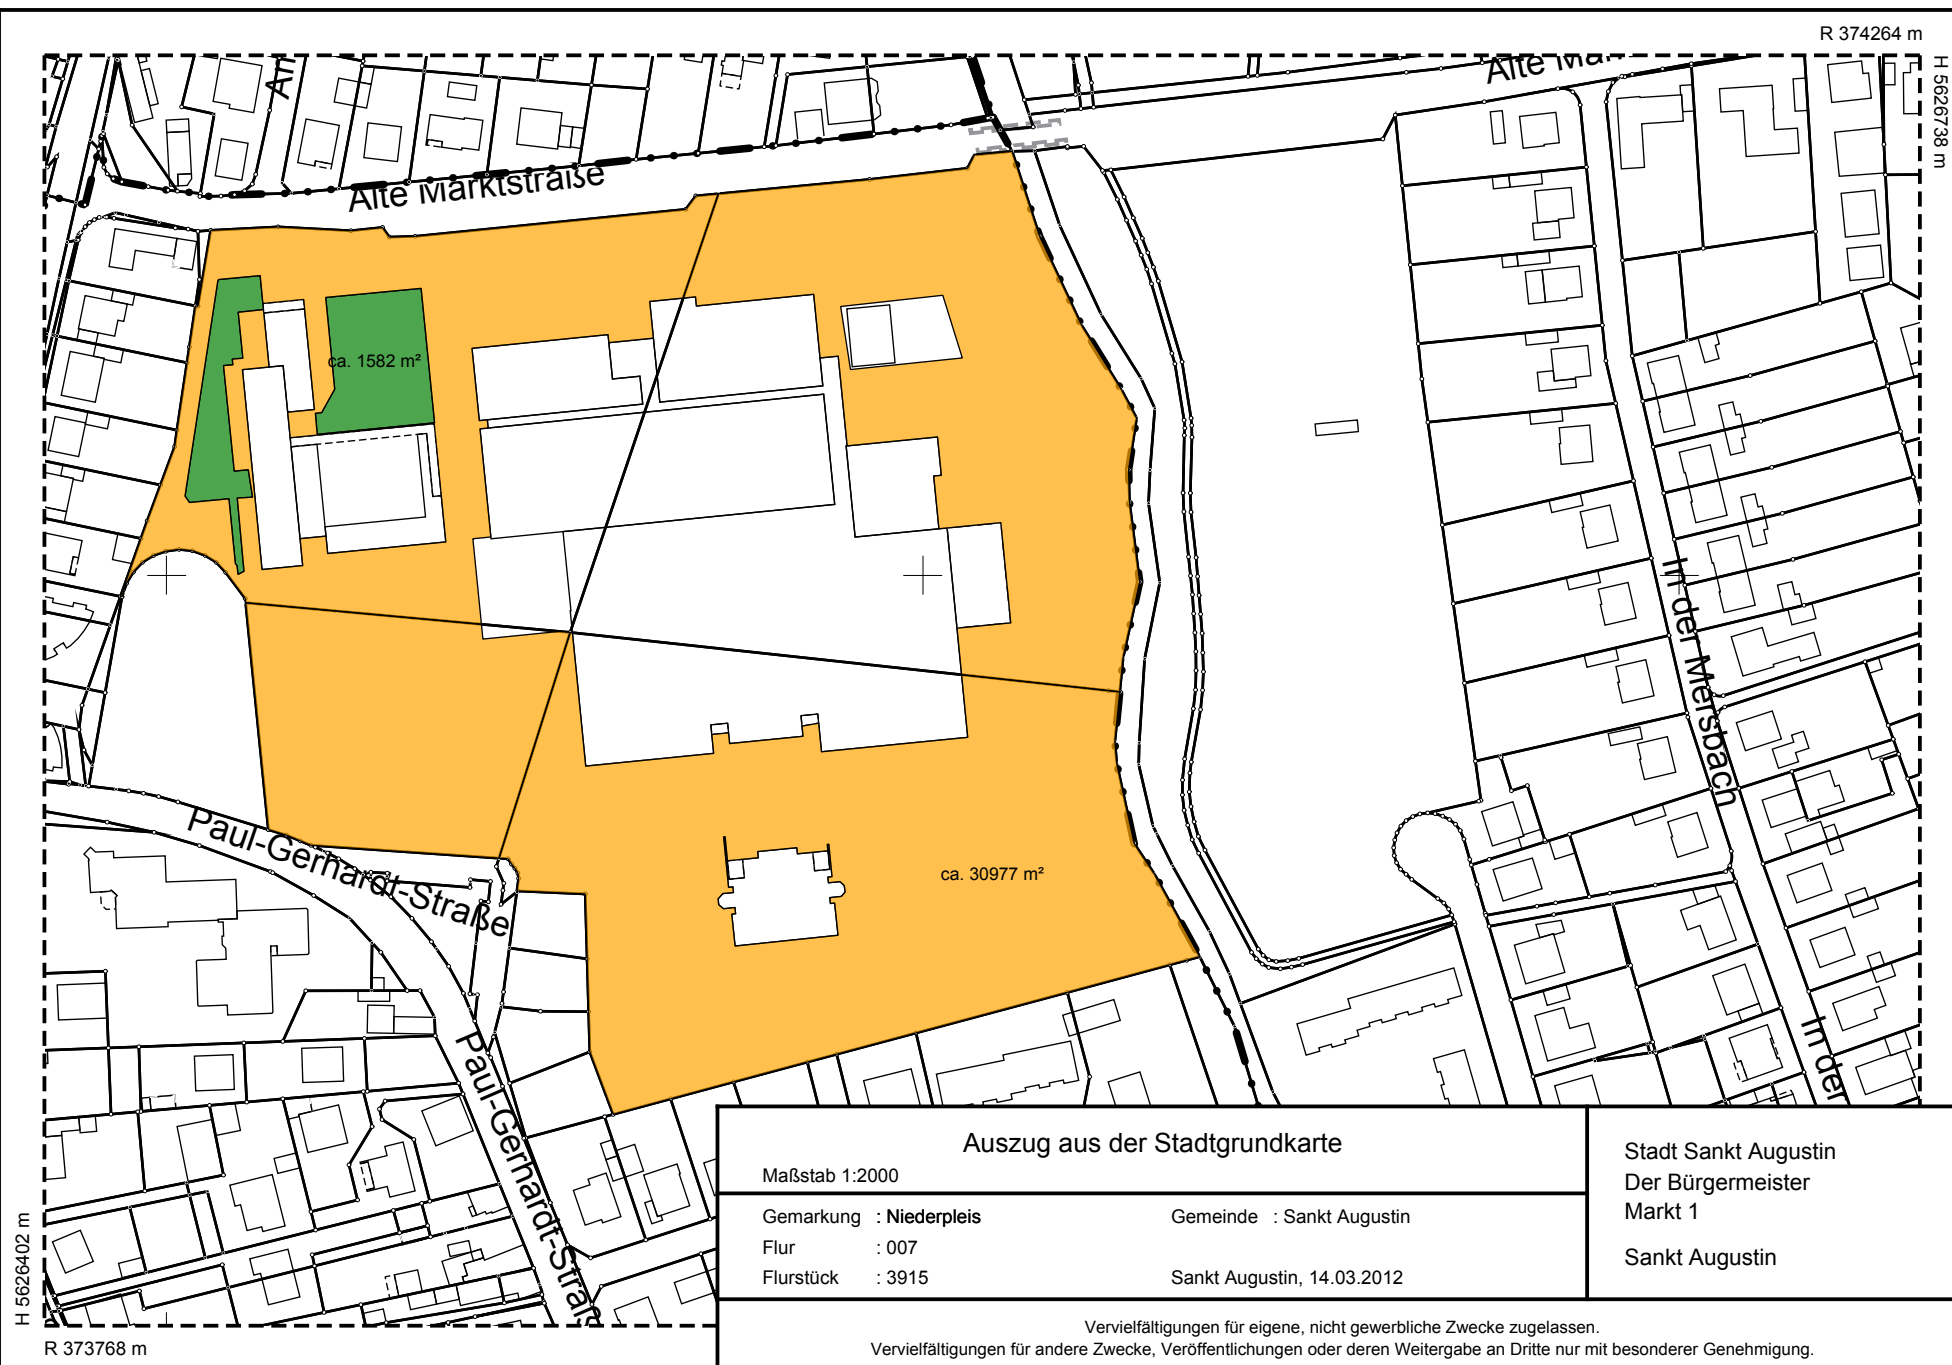

Auszug aus der Stadtgrundkarte

Maßstab 1:2000

Gemarkung : Niederpleis

Flur : 007

Flurstück : 3915

Gemeinde : Sankt Augustin

Sankt Augustin, 14.03.2012

Stadt Sankt Augustin
Der Bürgermeister
Markt 1

Sankt Augustin

Vervielfältigungen für eigene, nicht gewerbliche Zwecke zugelassen.

Vervielfältigungen für andere Zwecke, Veröffentlichungen oder deren Weitergabe an Dritte nur mit besonderer Genehmigung.