



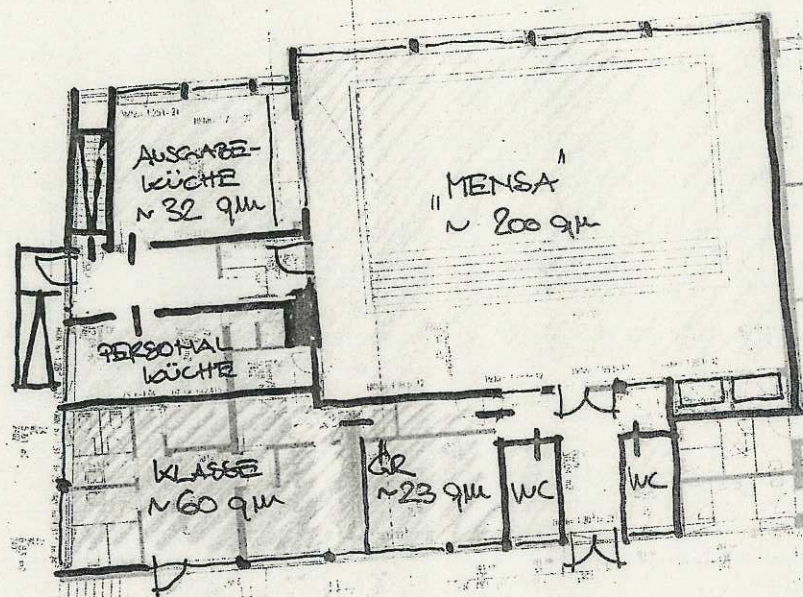


05/2012 CD

LEHRSCHWIMMBECKEN ORT - "MENSA" UMBAU ZUG

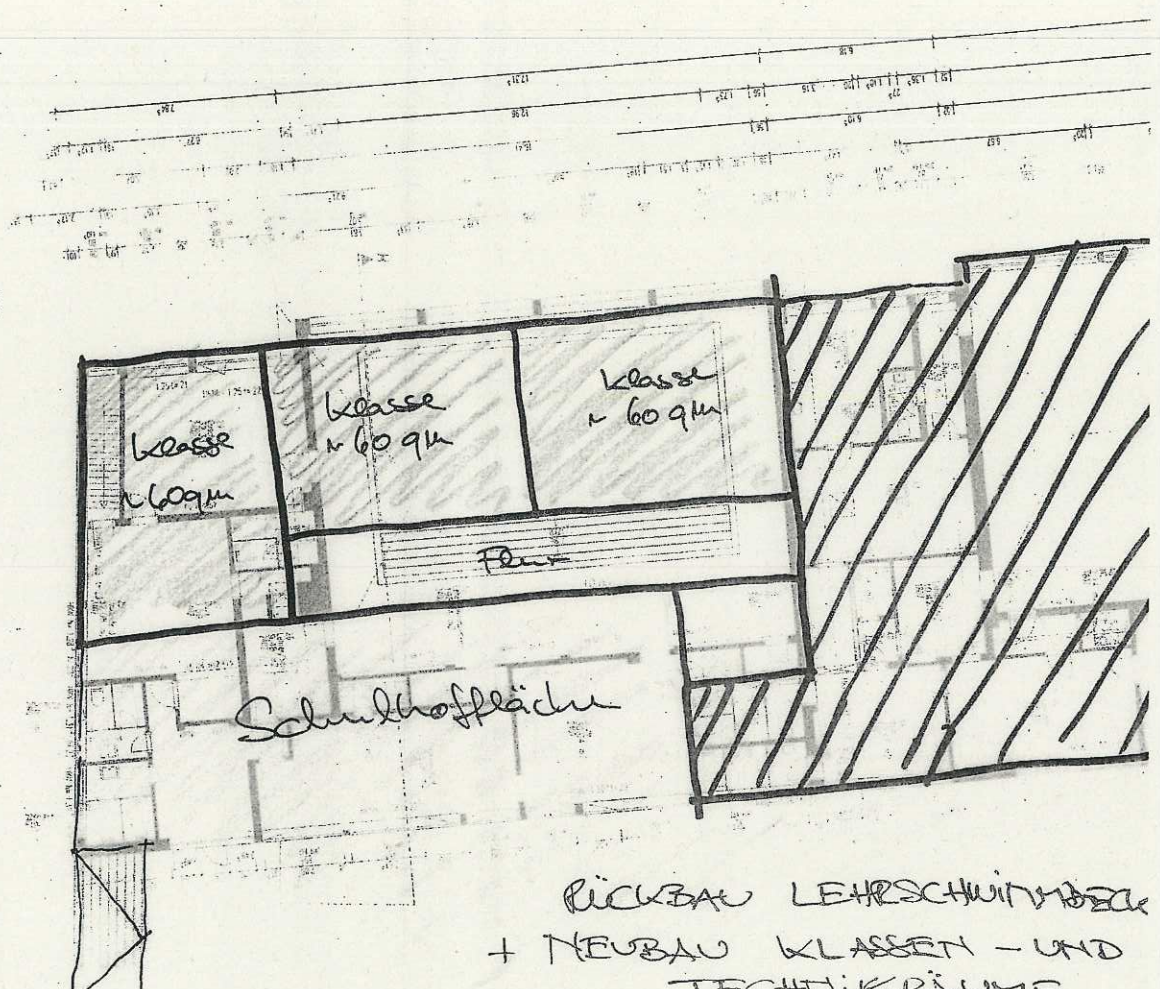

RÜCKBAU LEHRSCHWIMMBECKEN
+ NEUBAU KLASSEN- UND
TECHNIKRÄUME

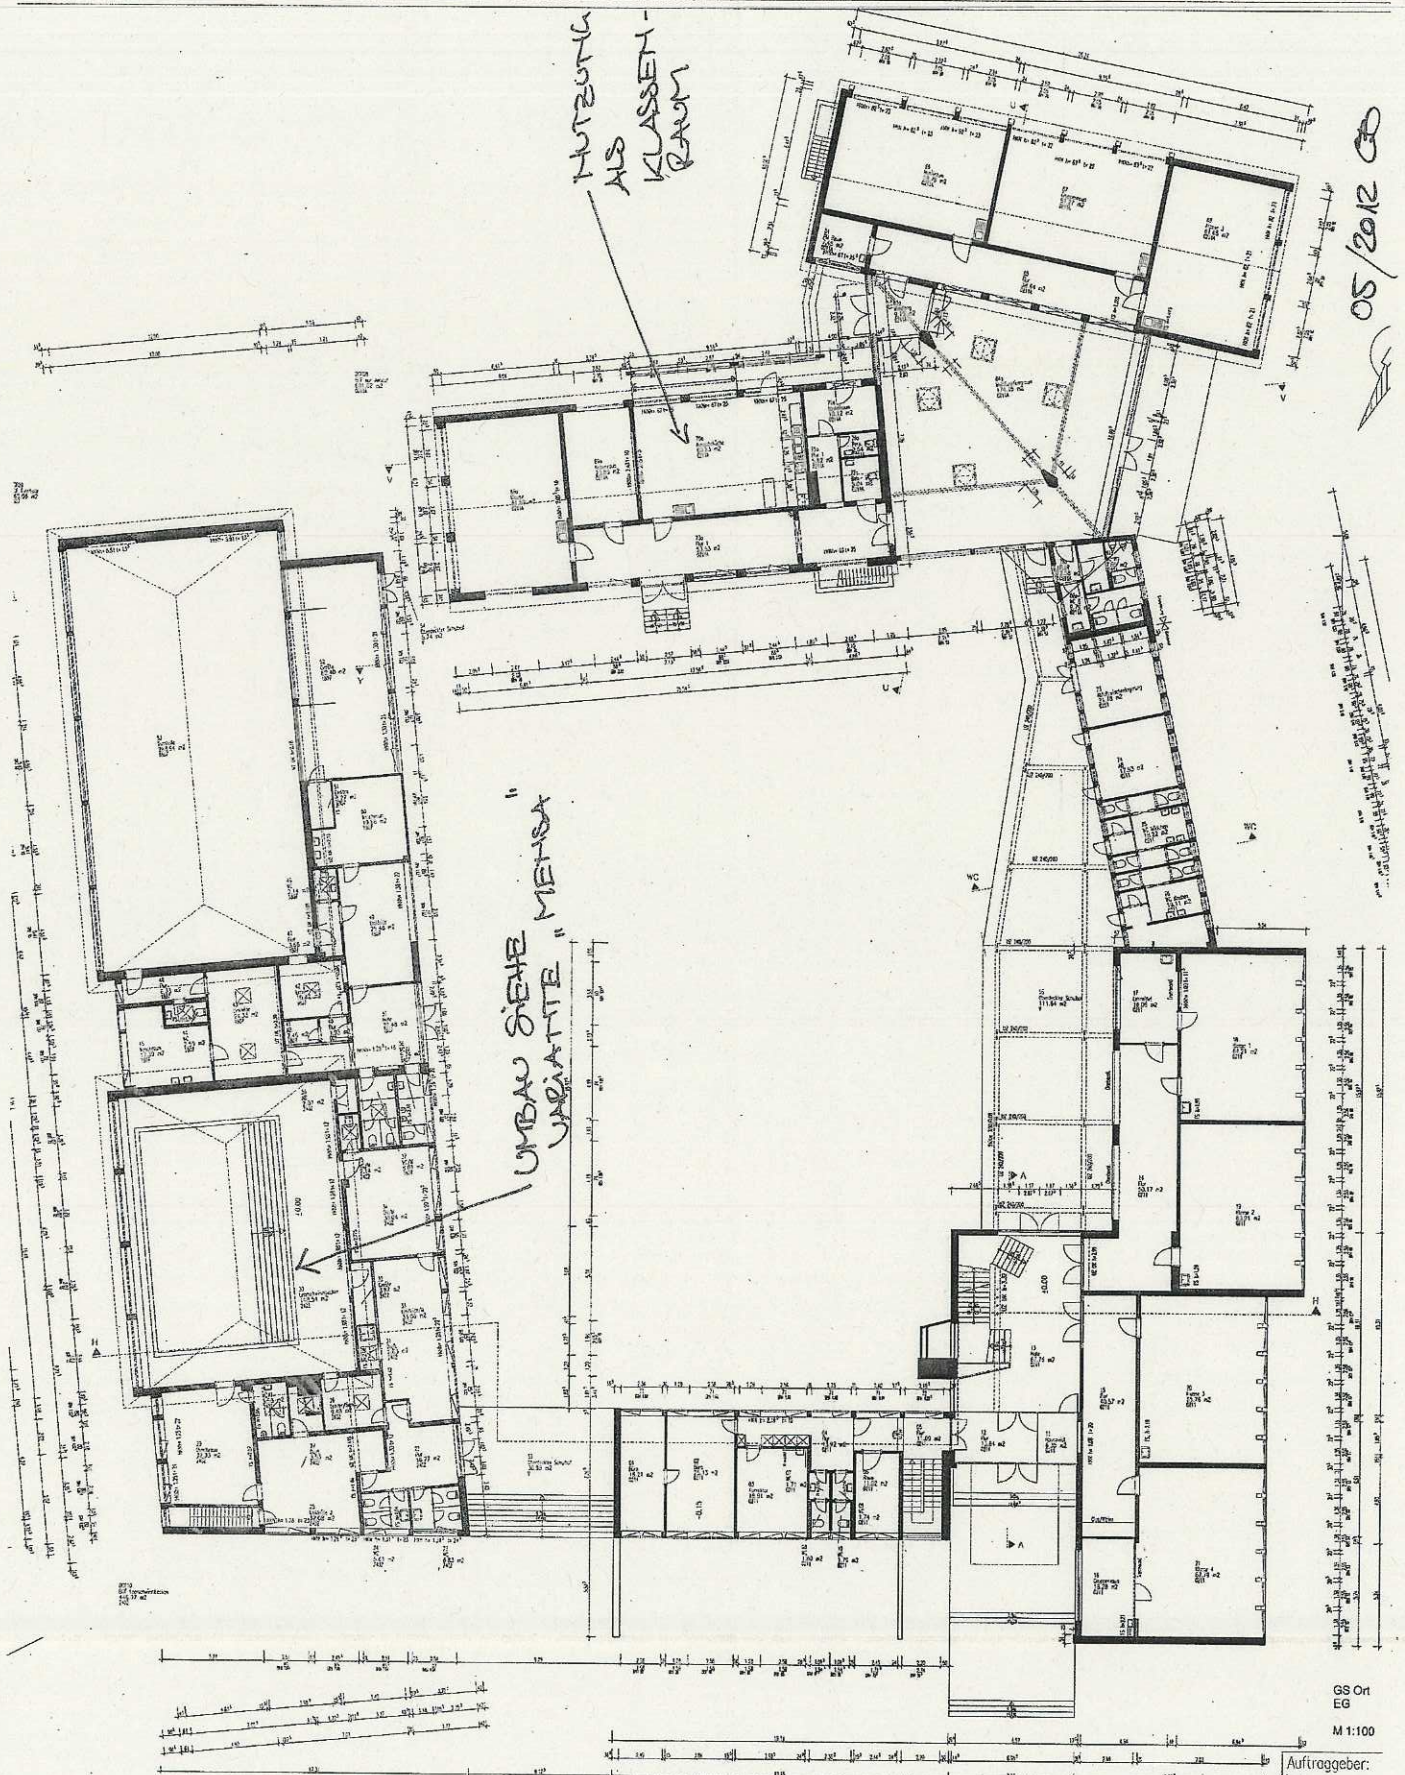

05/2012

GS Or
EG

M 1:100

Auftraggeber:
Projekt:

Projektklasse: Grun
Plan: Erdge
Berechnung: Grun

Verfahren	Geometrie	Detail

