


GELTUNGSBEREICHSP
BEBAUUNGSPLAN NR. 612 B
"SCHMERBROICH"
3. VEREINFACHTE ÄNDERUNG
SANKT AUGUSTIN - NIEDERPLEIS

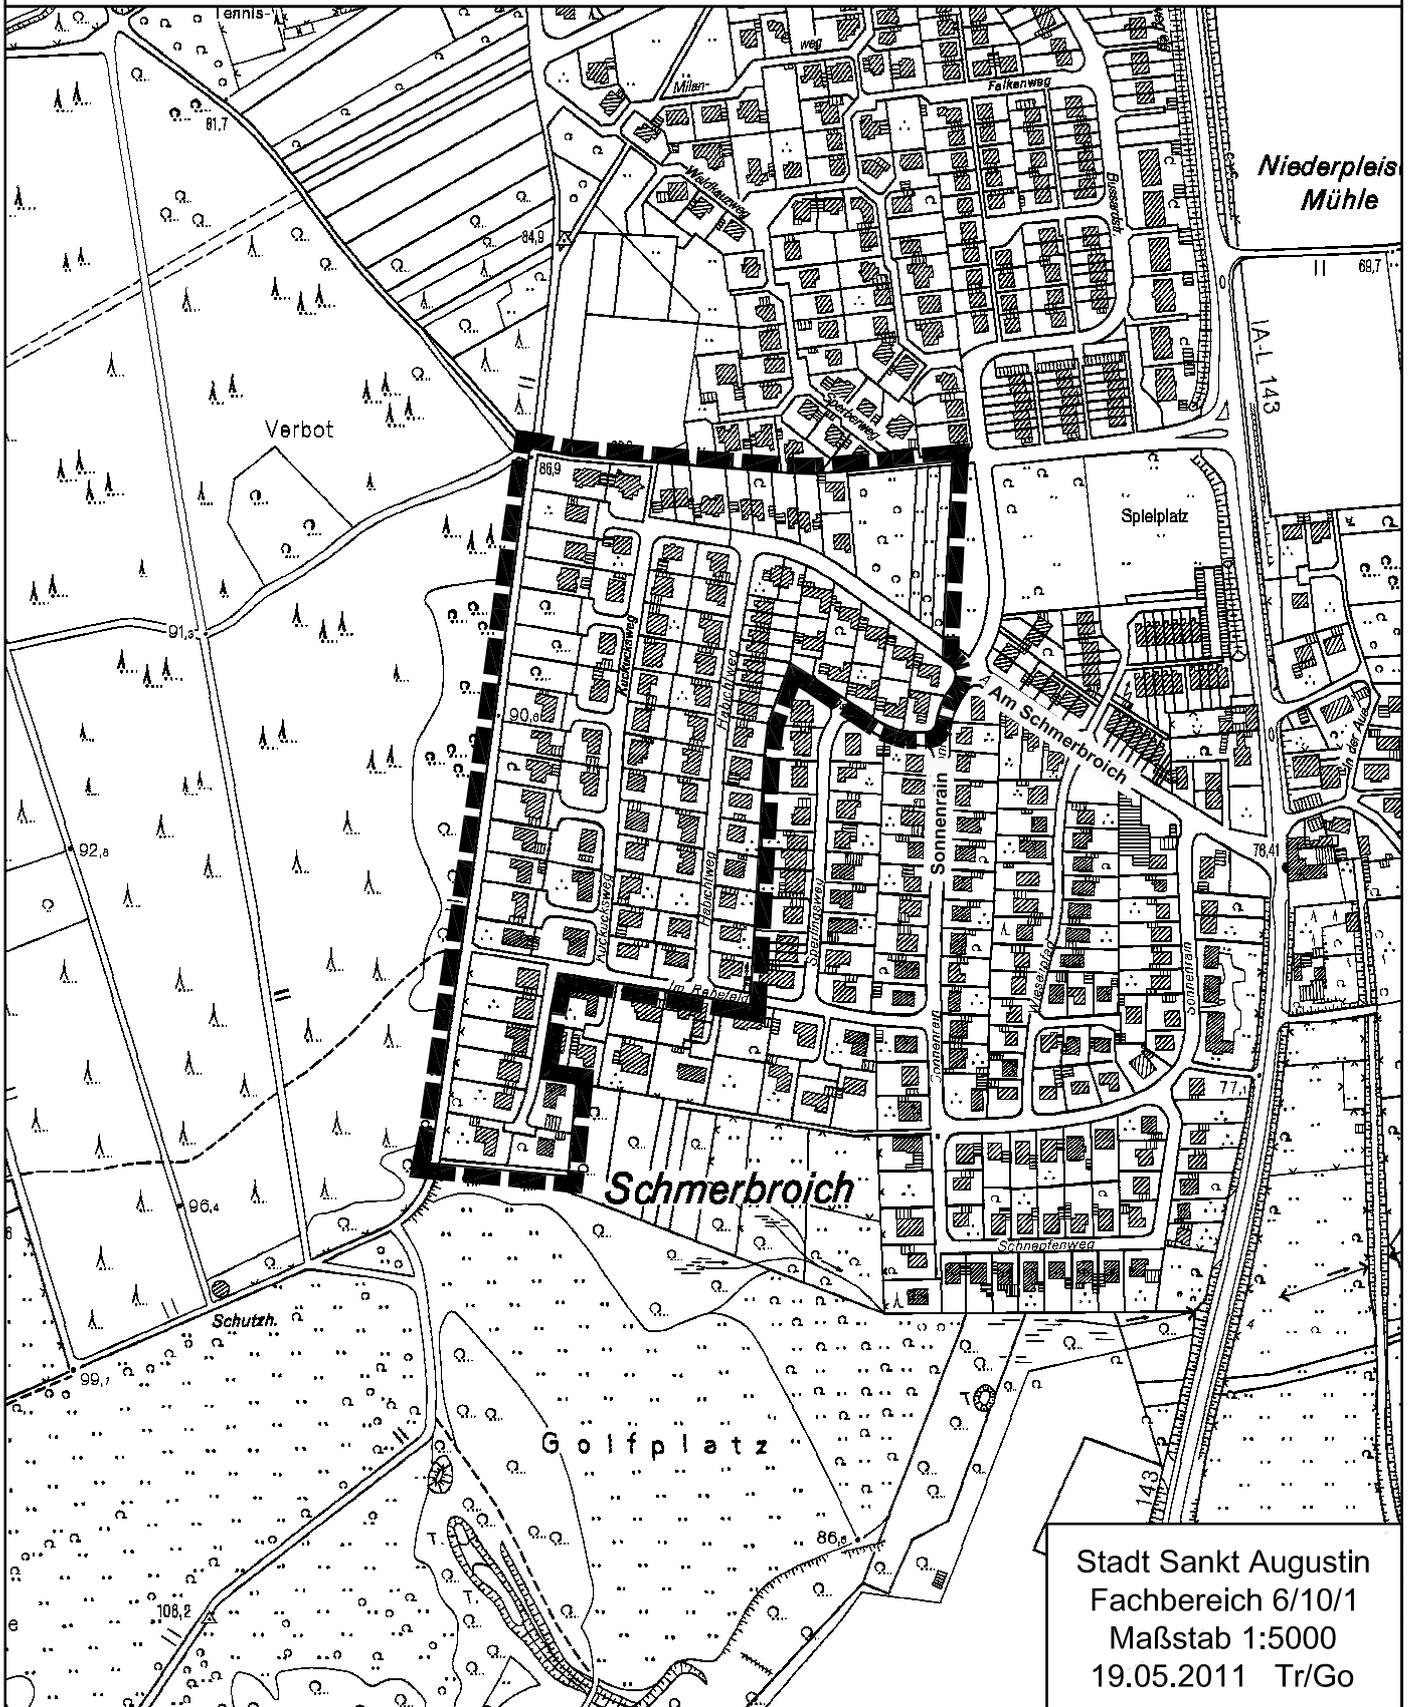

Stadt Sankt Augustin
Fachbereich 6/10/1
Maßstab 1:5000
19.05.2011 Tr/Go