


GELTUNGSBEREICHSPPLAN
BEBAUUNGSPLAN NR. 424
"ORTSRAND SIEGBURGER STRASSE"
SANKT AUGUSTIN - MENDEN

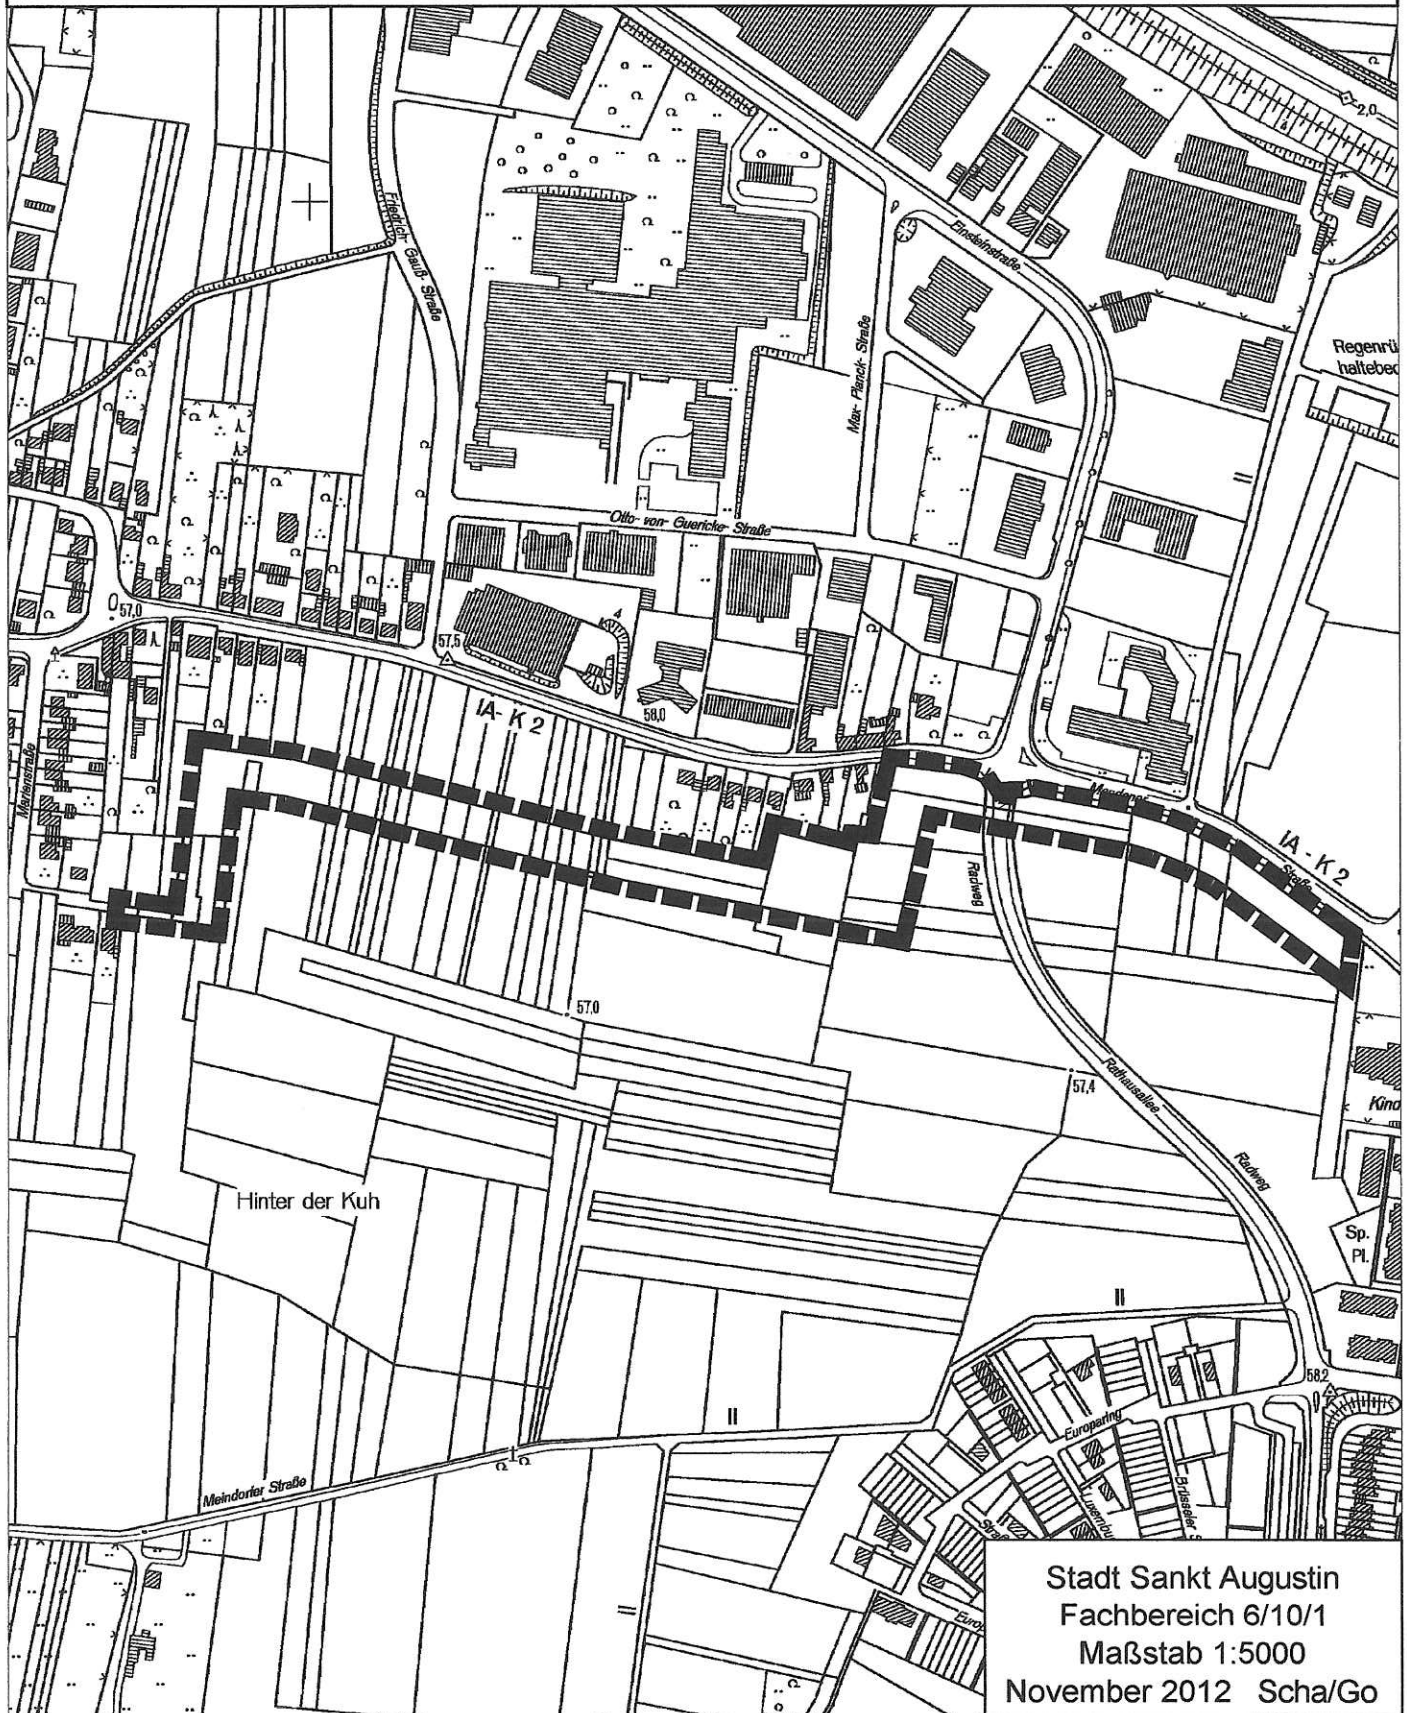

Stadt Sankt Augustin
Fachbereich 6/10/1
Maßstab 1:5000
November 2012 Scha/Go