


GELTUNGSBEREICHSP
BEBAUUNGSPLAN NR. 629
"AN DER LANGSTRASSE"
SANKT AUGUSTIN - NIEDERPLEIS

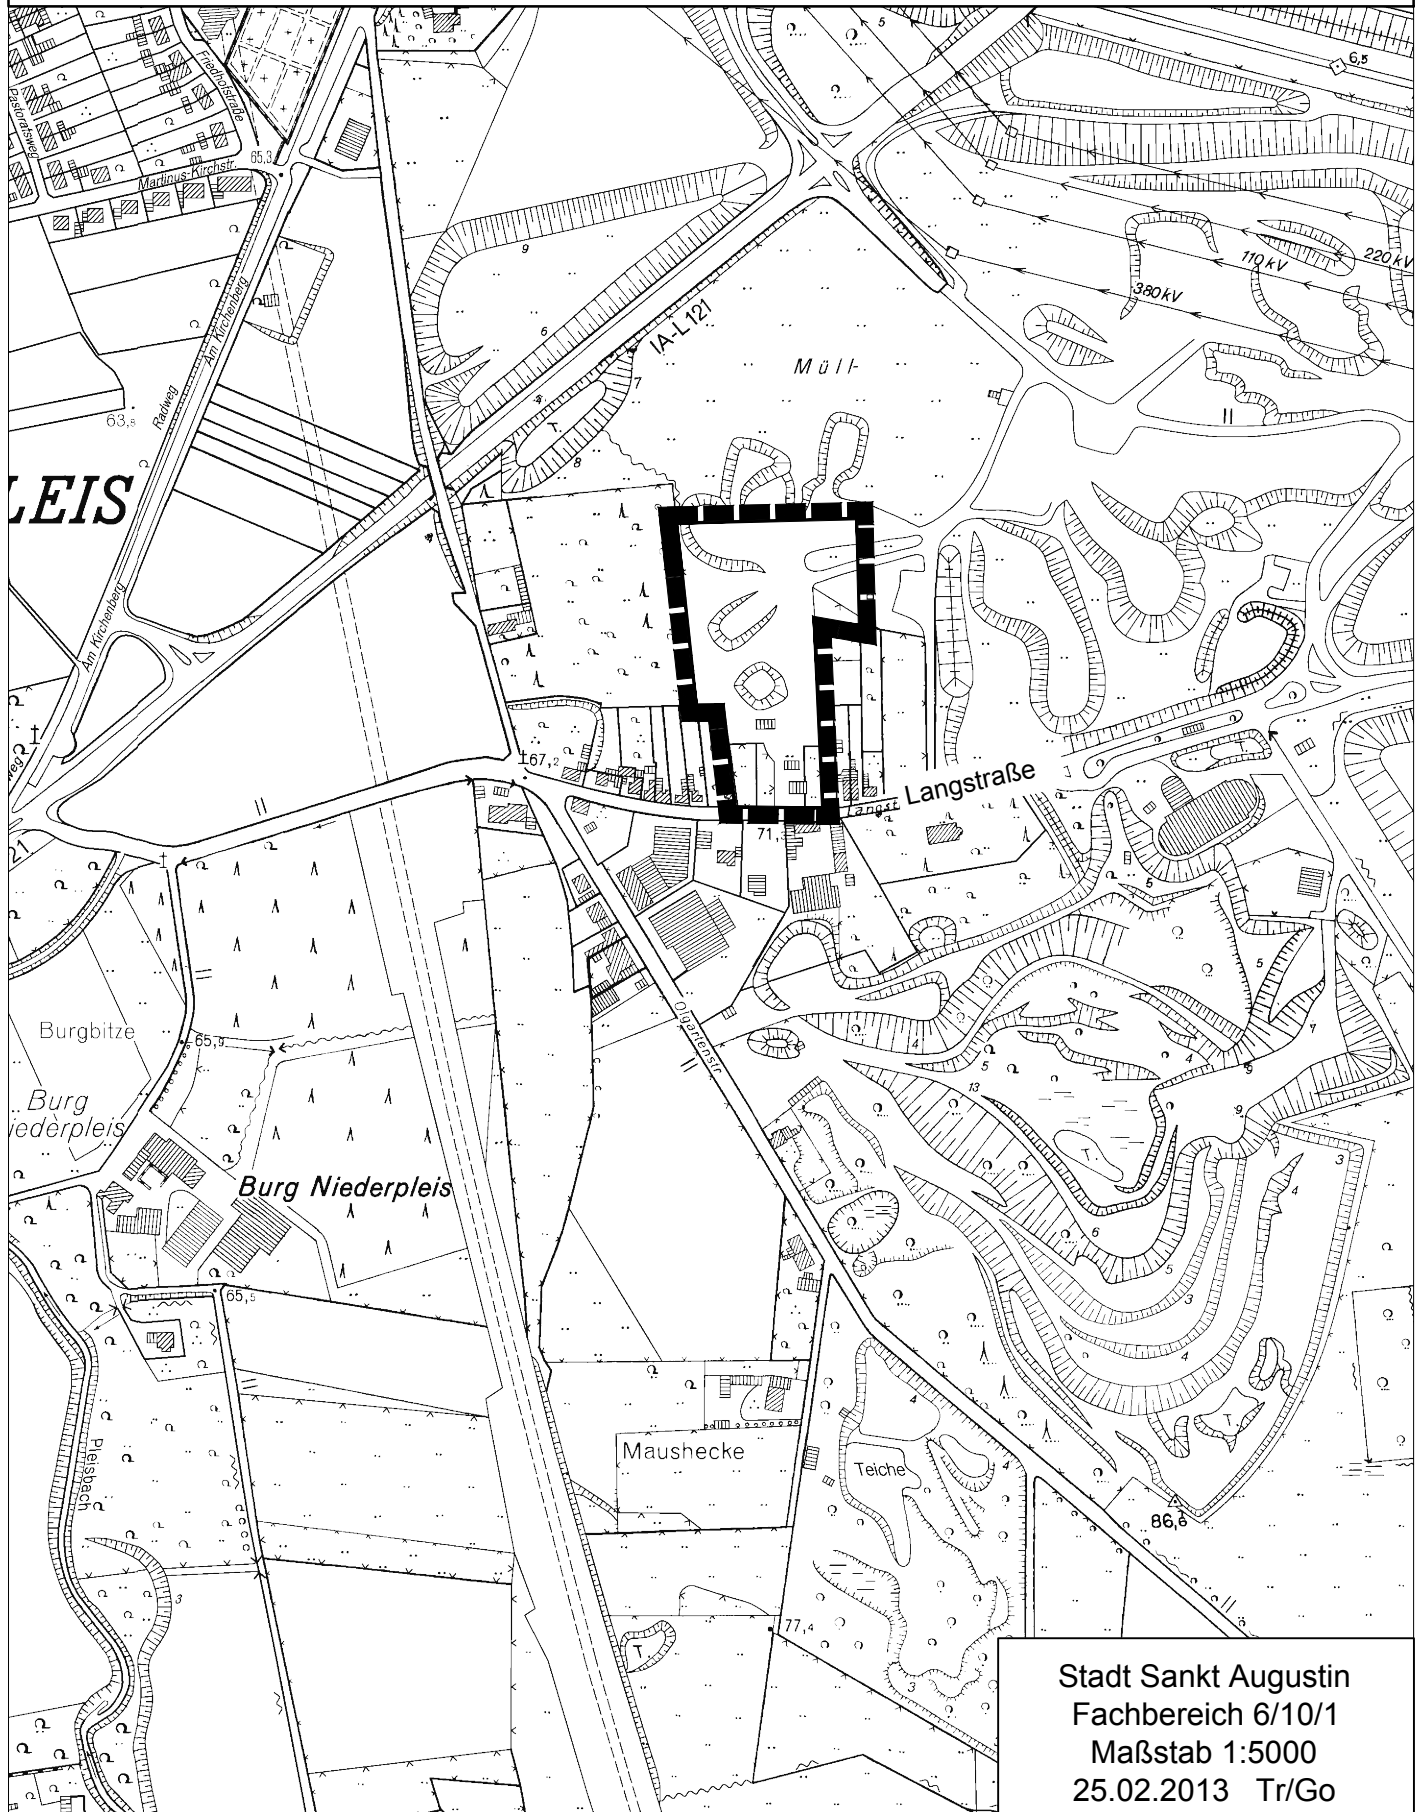

Stadt Sankt Augustin
Fachbereich 6/10/1
Maßstab 1:5000
25.02.2013 Tr/Go