


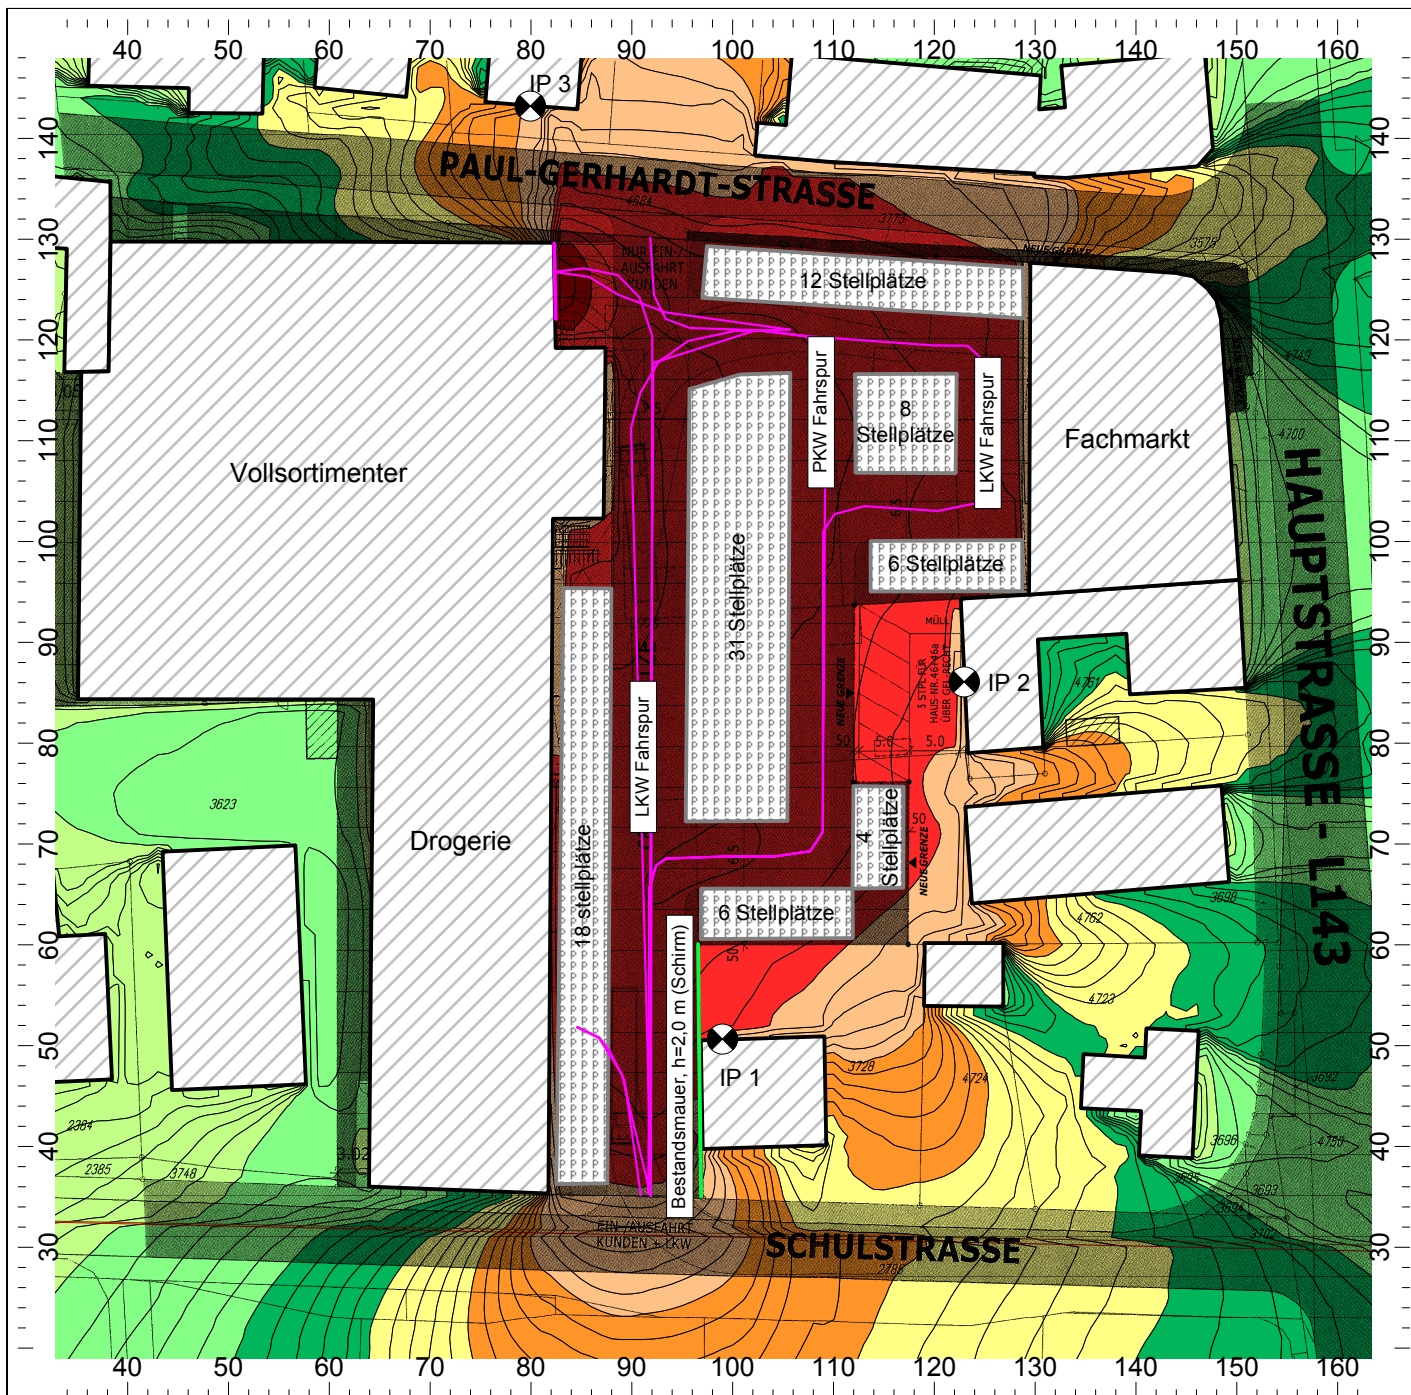

Anlage 2

Projekt-Nr.: A2270

**Neubau eines Fachmarktzentrums
an der Paul-Gerhardt-Straße
in Sankt Augustin - Niederpleis**


Auftraggeber: TenBrinke Projektentwicklung GmbH
Dinxperloer Straße 18-20
46399 Bocholt

Situation:

Farbige Rasterlärmkarte
Tag-Situation
Berechnungshöhe: 5,6 m (1.OG)

Legende:


Beurteilungspegel gemäß TA Lärm

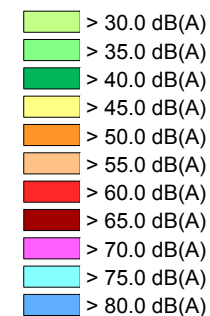

Maßstab: 1:750

Stand: 24.10.12

Bearbeiter: Dipl.-Wirt.-Ing. Penkalla

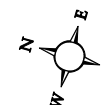

GRANER + PARTNER
INGENIEURE