


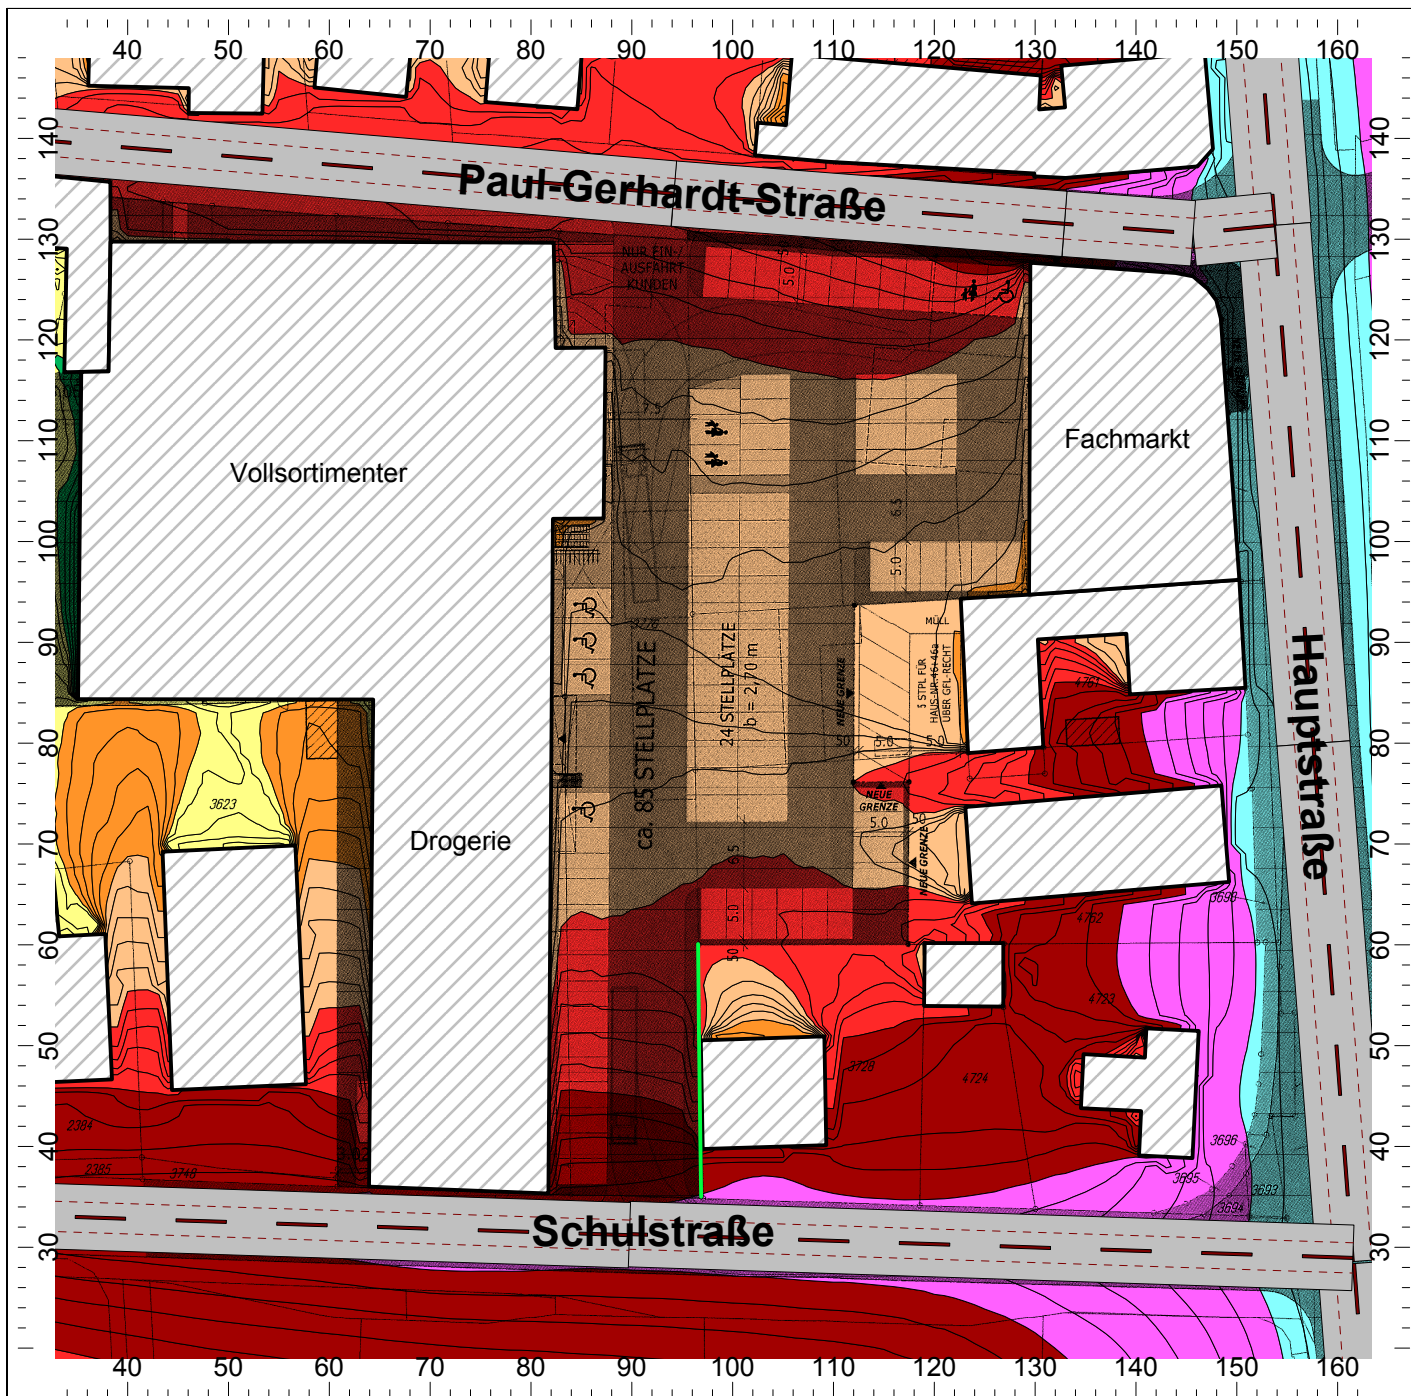

Anlage 4

Projekt-Nr.: A2270

Neubau eines Fachmarktzentrums
an der Paul-Gerhardt-Straße
in Sankt Augustin - Niederpleis


Auftraggeber: TenBrinke Projektentwicklung GmbH
Dinxperloer Straße 18-20
46399 Bocholt

Situation:


Farbige Rasterlärmkarte
Tag-Situation
Berechnungshöhe: 5,6 m (1.OG)

Straßenverkehr, Planfall

Legende:
Beurteilungspegel gemäß DIN 18005

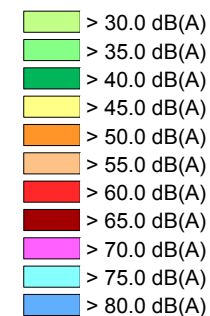

Maßstab: 1:750
Stand: 24.10.12
Bearbeiter: Dipl.-Wirt.-Ing. Penkalla

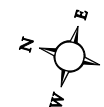

GRANER + PARTNER
INGENIEURE