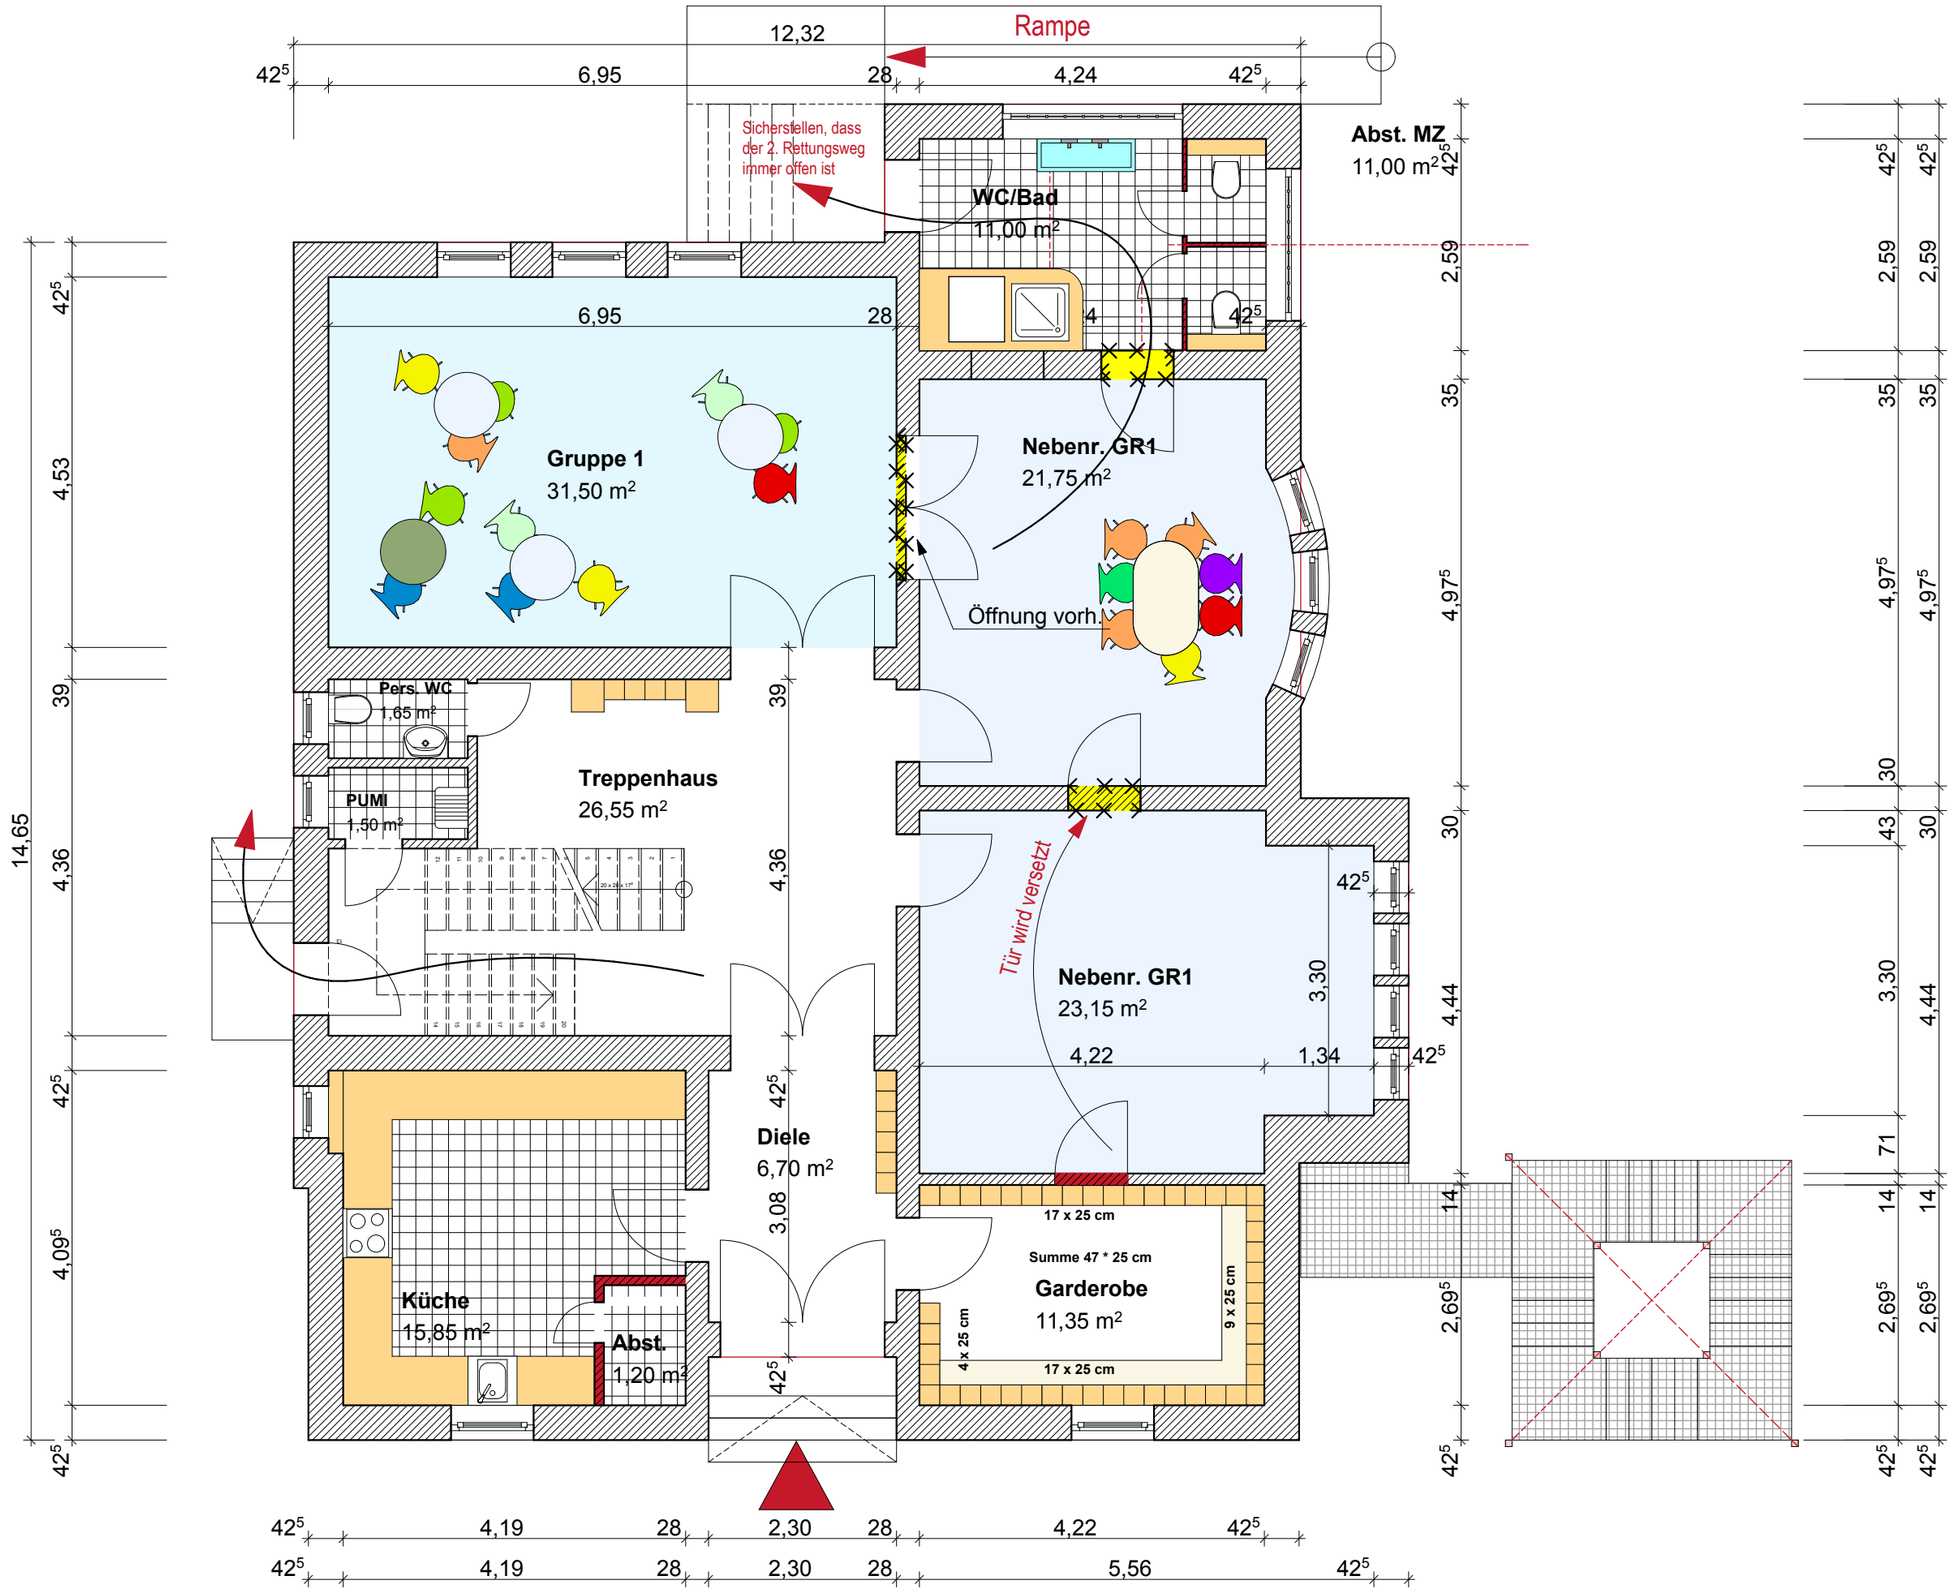

St. Augustin Menden, Kirchstrase 5 - Umbau ehemaliges Pastorat in einen Kindergarten

Erdgeschoss

ARCHITEKTUR - & INGENIEURBÜRO
DIPL.-ING. - ARCHITEKT GUIDO CASPER
MARKT 4 - 53783 EITORF - 02243/ 6221 - FAX.: 7732

A-01 M 1:75
EG 15.7.12