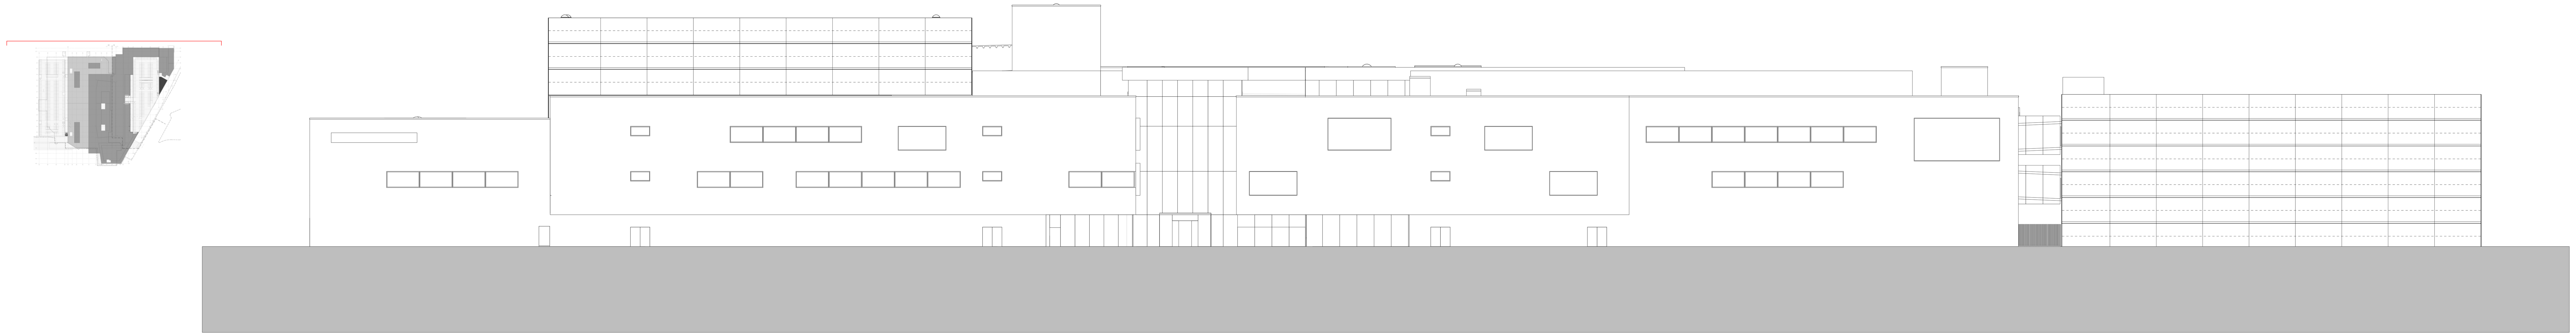

Ansicht N1 Nordfassade (Südstraße) M 1:250

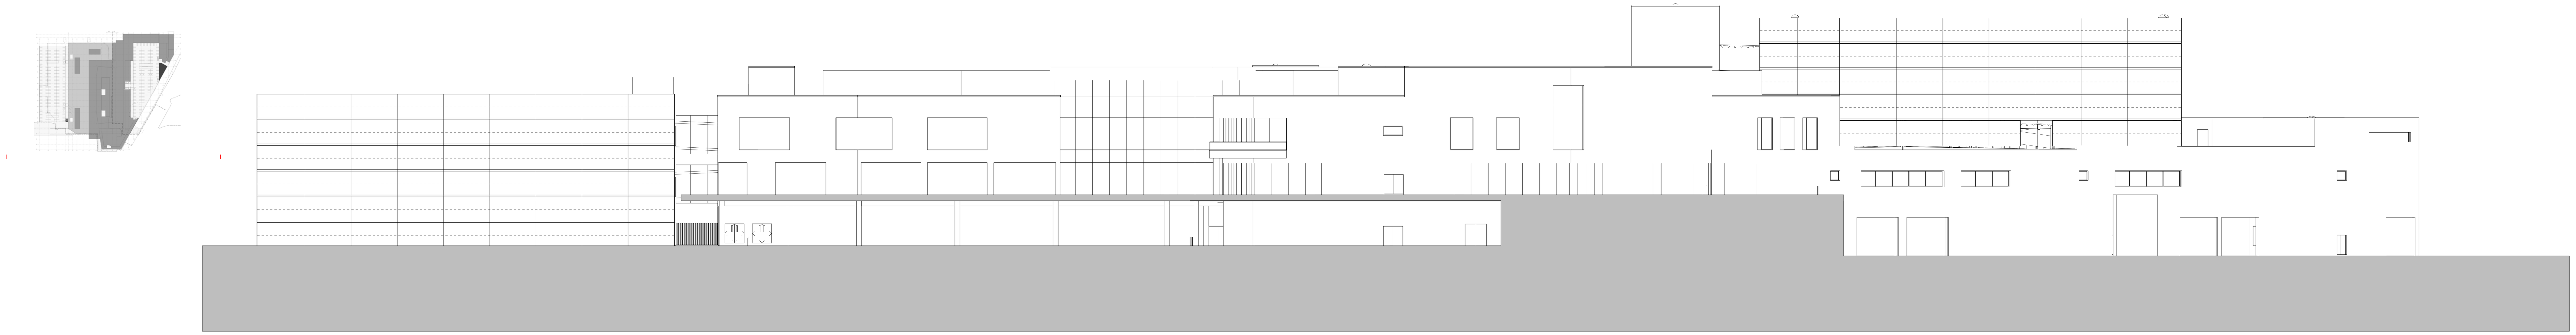

Ansicht S1 Südfassade (Markt) M 1:250

Ansicht O1 Ostfassade (Bonner Straße) M 1:250

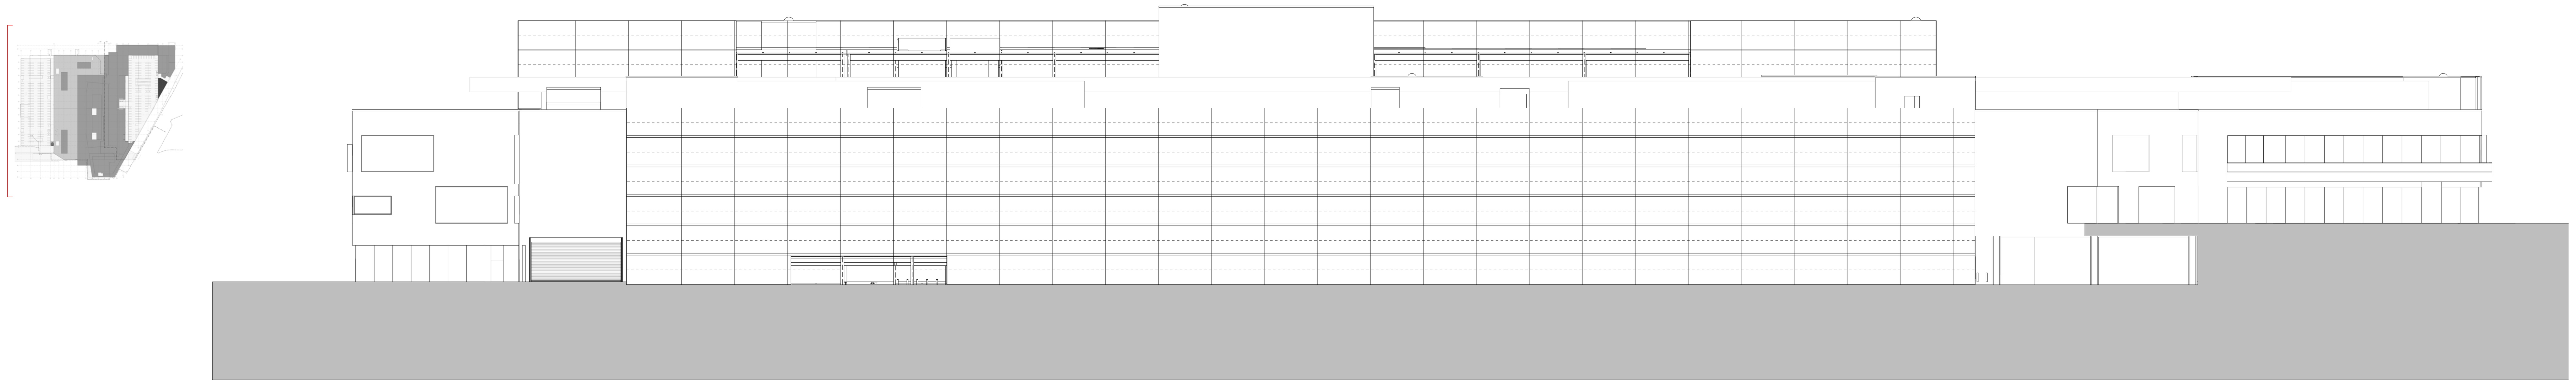

Ansicht W1 Westfassade (Rathausallee) M 1:250

PROJEKT

## HUMA - Sankt Augustin

LAGEPLAN

| | | |
|---|---|---|
| BAUHERR | Jost Hurler Beteiligungs- und Verwaltungsgesellschaft GmbH Co.KG<br>Leopoldstraße 236<br>80807 München | DATUM, UNTERSCHRIFT<br>DATUM, UNTERSCHRIFT |
| PROJEKTSTEUERUNG | BMP Baumanagement GmbH<br>Hohenstaufenring 57<br>50674 Köln | DATUM, UNTERSCHRIFT |
| GENERALPLANER | Chapman Taylor<br>Architektur und Städtebau<br>Planungsgesellschaft mbH<br>Peter-Müller-Straße 10 Telefon: 0211 - 88 28 69 - 0<br>40468 Düsseldorf Telefax: 0211 - 88 28 69 - 30 | DATUM, UNTERSCHRIFT |
| ARCHITEKTUR | Chapman Taylor<br>Architektur und Städtebau<br>Planungsgesellschaft mbH<br>Peter-Müller-Straße 10 Telefon: 0211 - 88 28 69 - 0<br>40468 Düsseldorf Telefax: 0211 - 88 28 69 - 30 | DATUM, UNTERSCHRIFT |
| PLANTITEL | Vorhaben- und Erschließungsplan<br>Planteil 7 (Hauptansichten)<br>zum: vorhabenbezogenen Bebauungsplan Nr. 107<br>**"Zentrum" Stadt Sankt Augustin** | PLANUNGSPHASE VEP<br>±0.00= +65.60m ü.NHN<br>PLOT NR.: |
| PLANNUMMER | CTA_AUG002_XX_AGAN_--_0016_00_V | |

| GEZEICHNET | GEPRÜFT | MAßSTAB | GRÖSSE | DATUM |
|---|---|---|---|---|
| CHR | RM | 1:500 | A0+ | 21.03.2013 |