


GELTUNGSBEREICHSPPLAN
BEBAUUNGSPLAN NR. 405/2 2.ÄNDERUNG
"MENDEN - SÜD"
SANKT AUGUSTIN

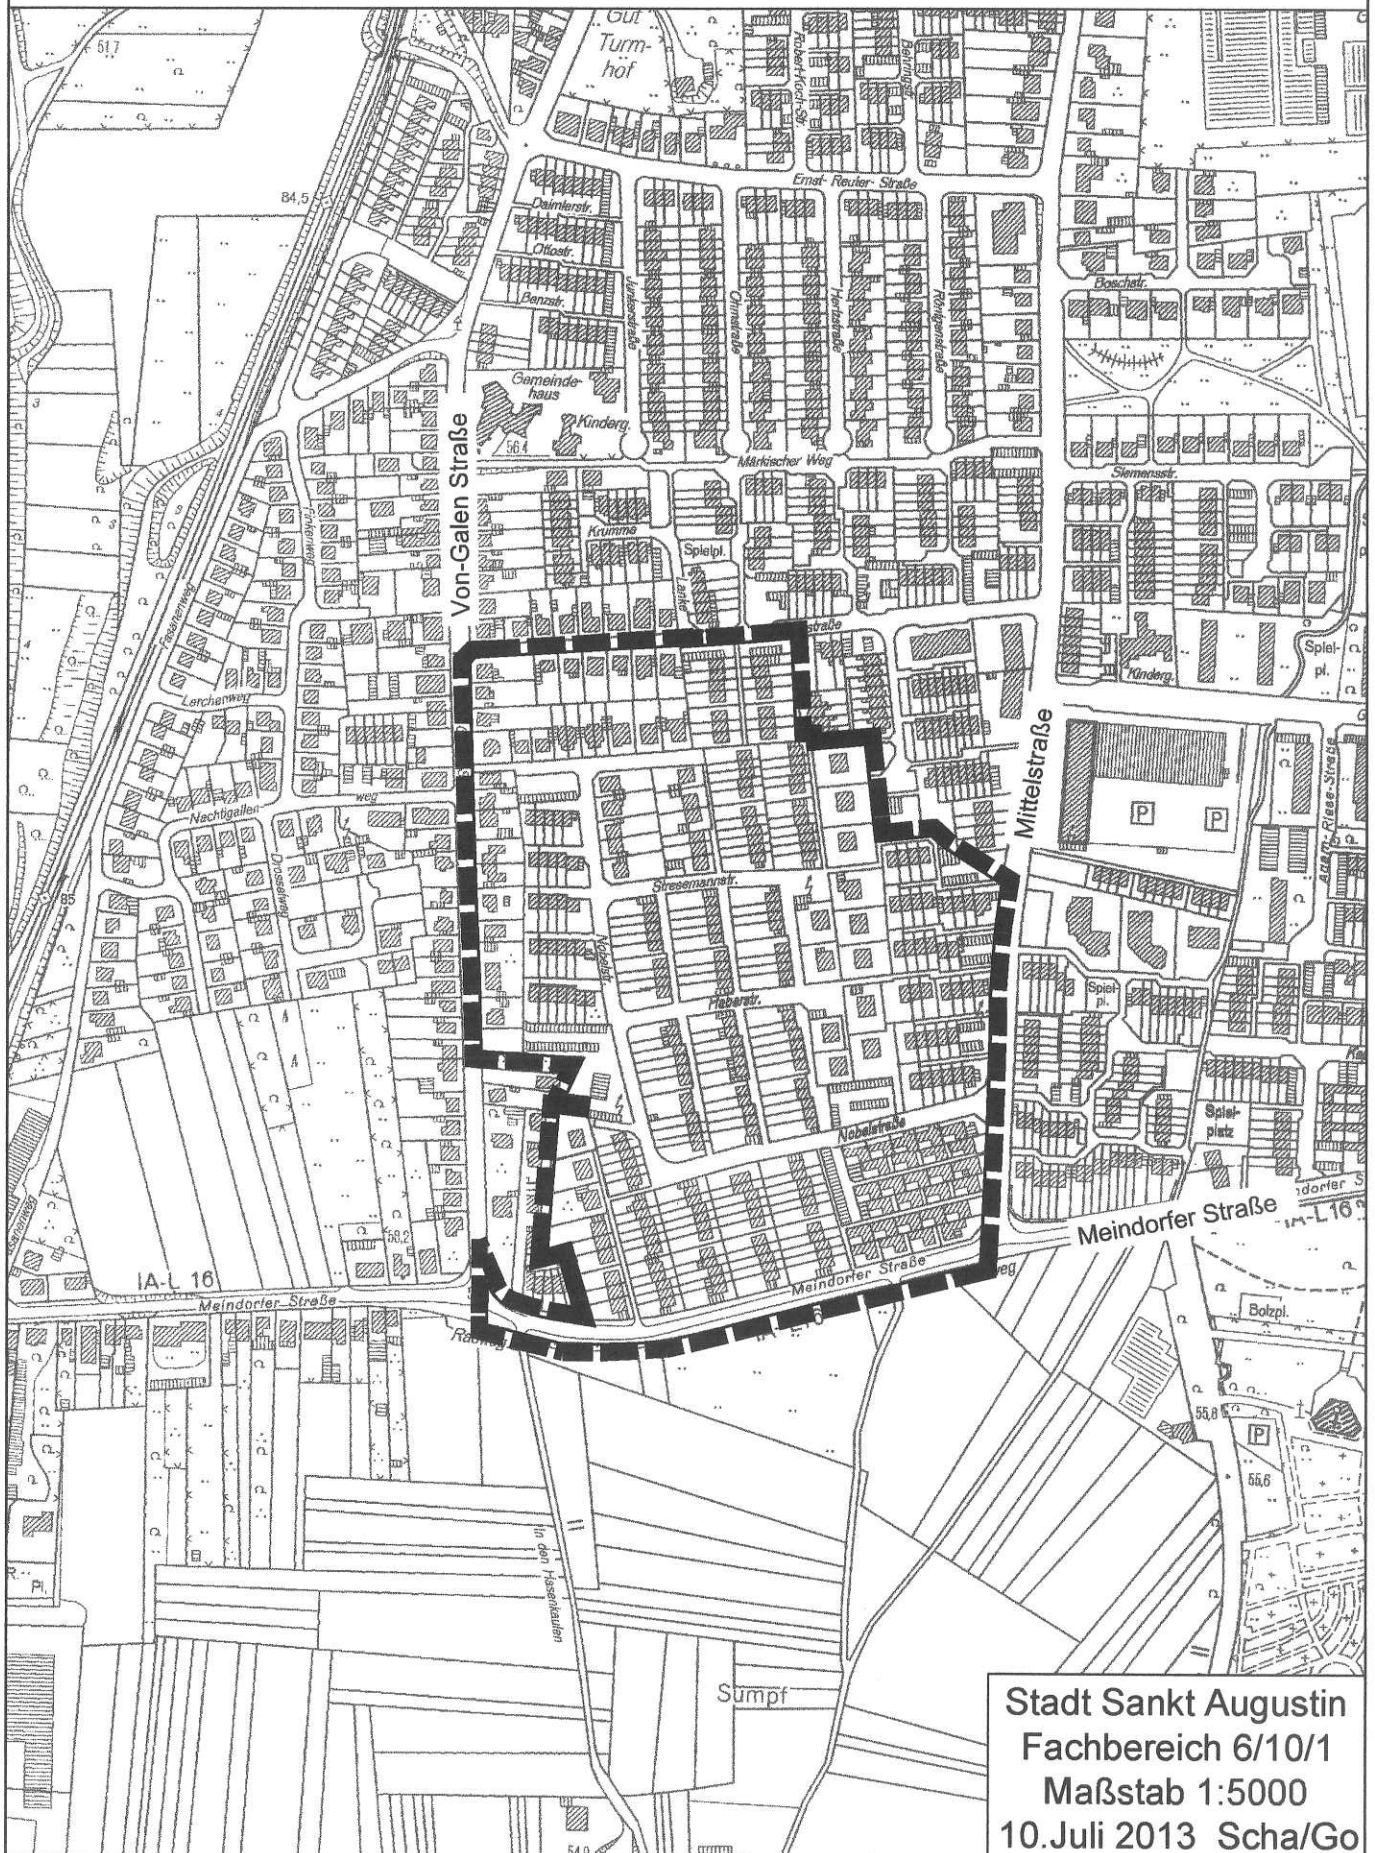

Stadt Sankt Augustin
Fachbereich 6/10/1
Maßstab 1:5000
10.Juli 2013 Scha/Go