


GELTUNGSBEREICHSP
BEBAUUNGSPLAN NR. 516 2. ÄNDERUNG
"BONNER STRASSE"
SANKT AUGUSTIN - MÜLLDORF

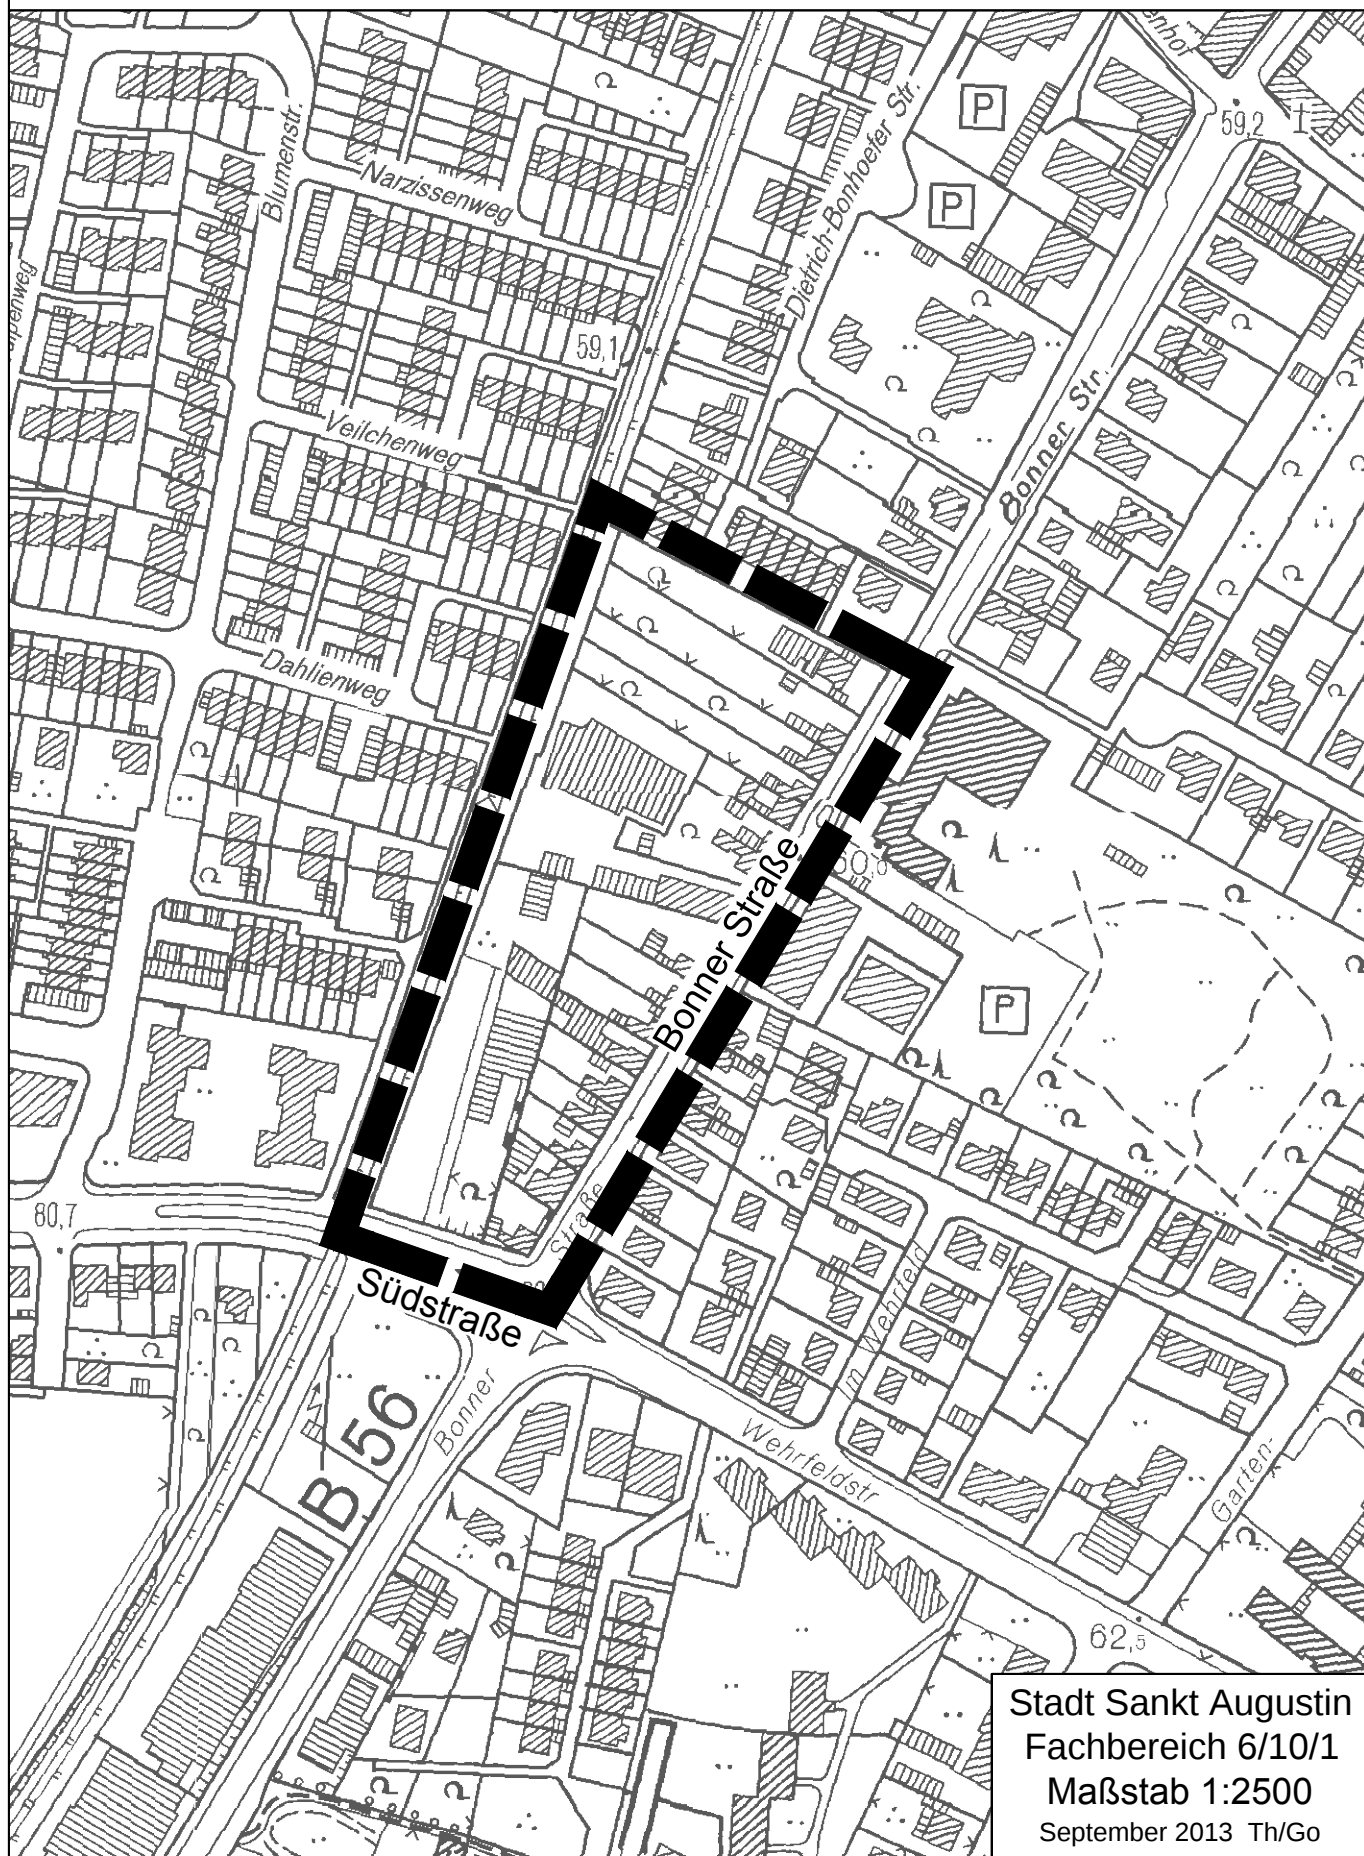

Stadt Sankt Augustin
Fachbereich 6/10/1
Maßstab 1:2500
September 2013 Th/Go