


BEBAUUNGSPLAN NR. 801/A/1 3.ÄNDERUNG
"AN DER BURG"
SANKT AUGUSTIN - BIRLINGHOVEN
ENTWURF ZUR OFFENLAGE

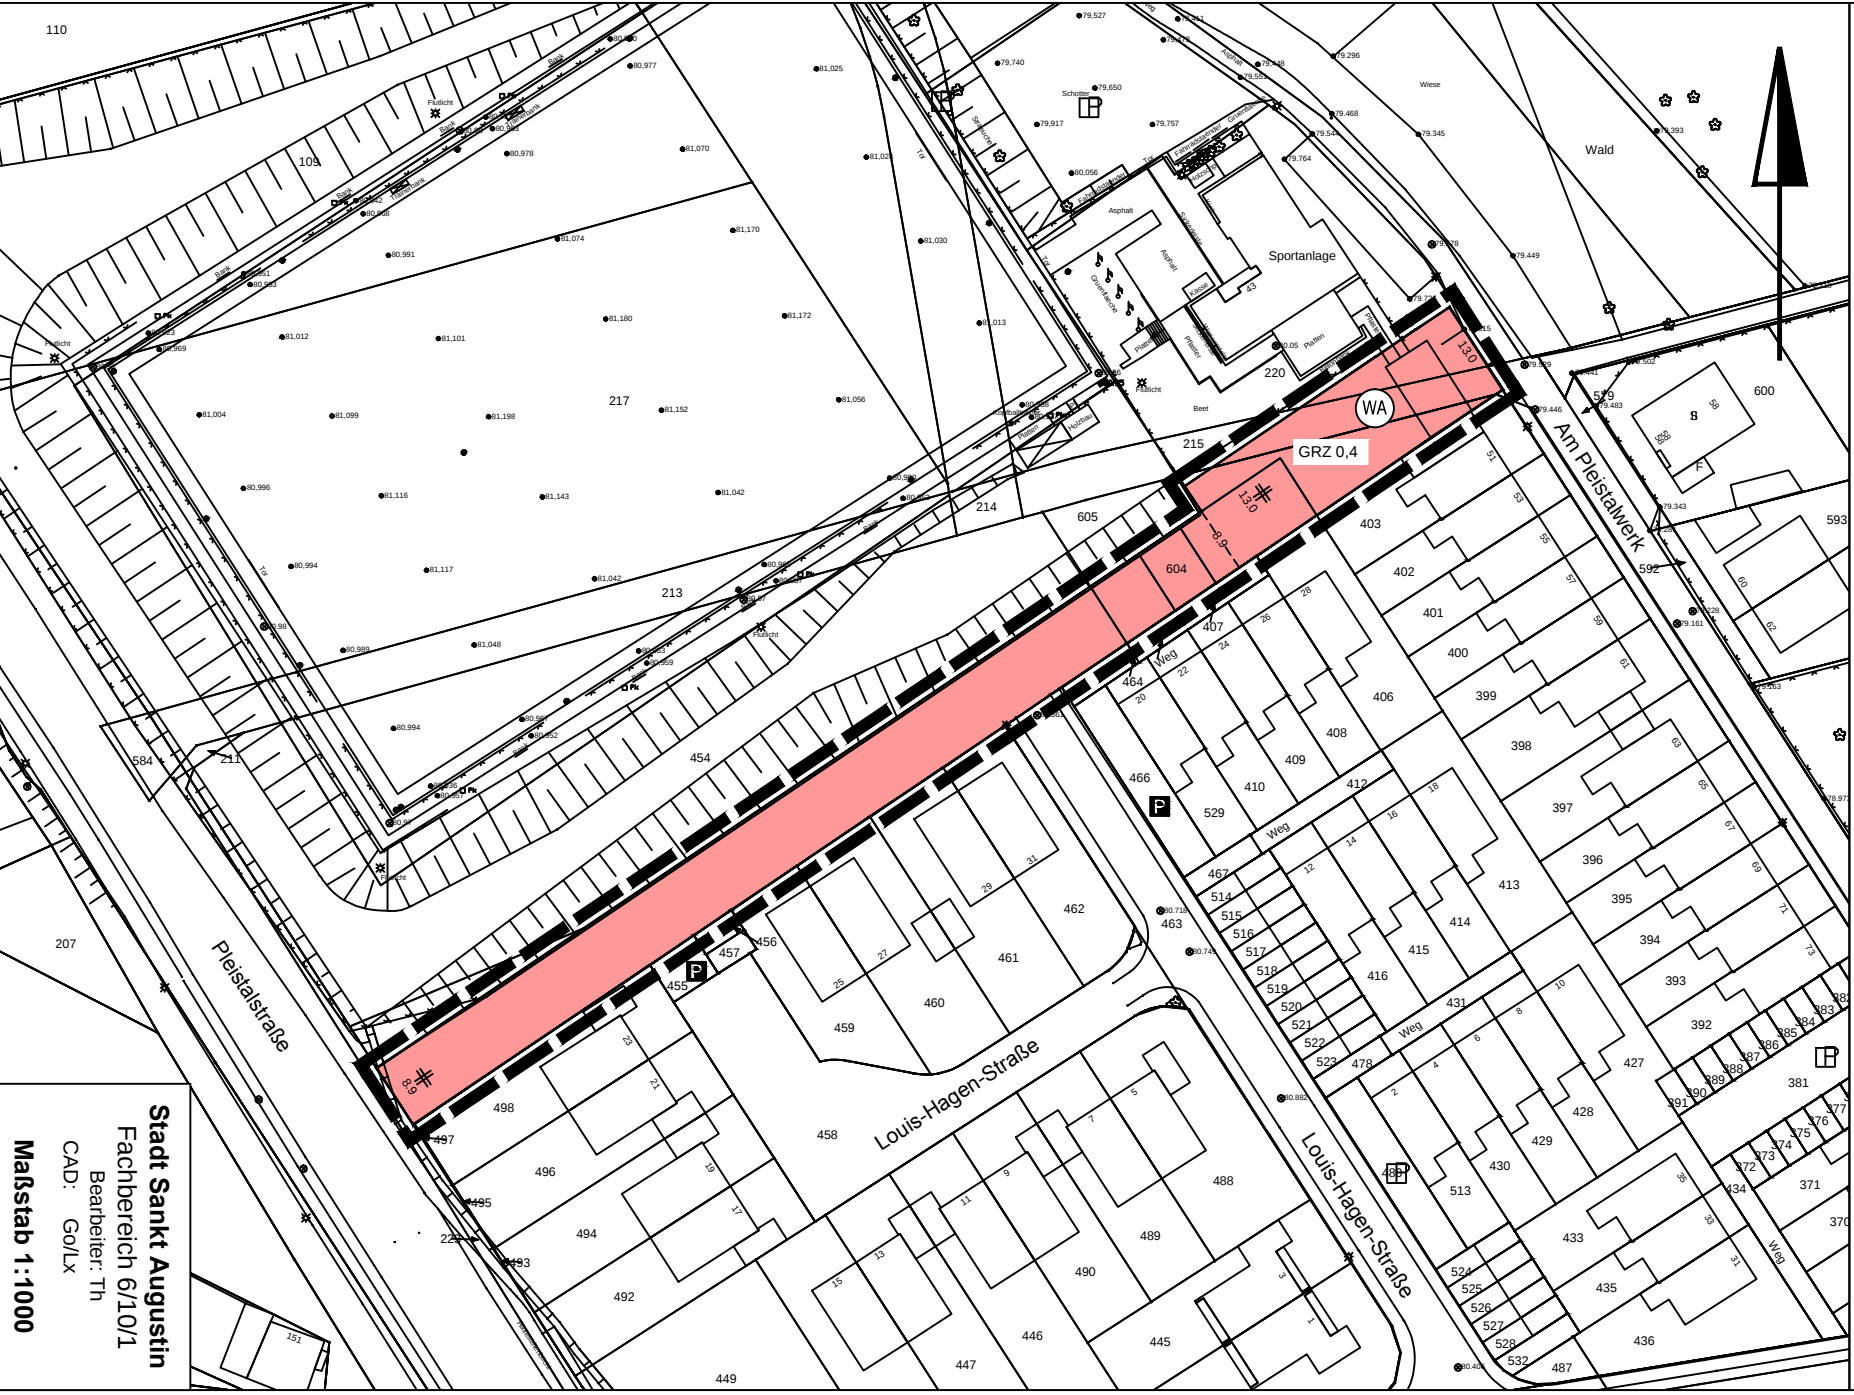

Stadt Sankt Augustin
Fachbereich 6/10/1
Bearbeiter: Th
CAD: Go/IX
Maßstab 1:1000