
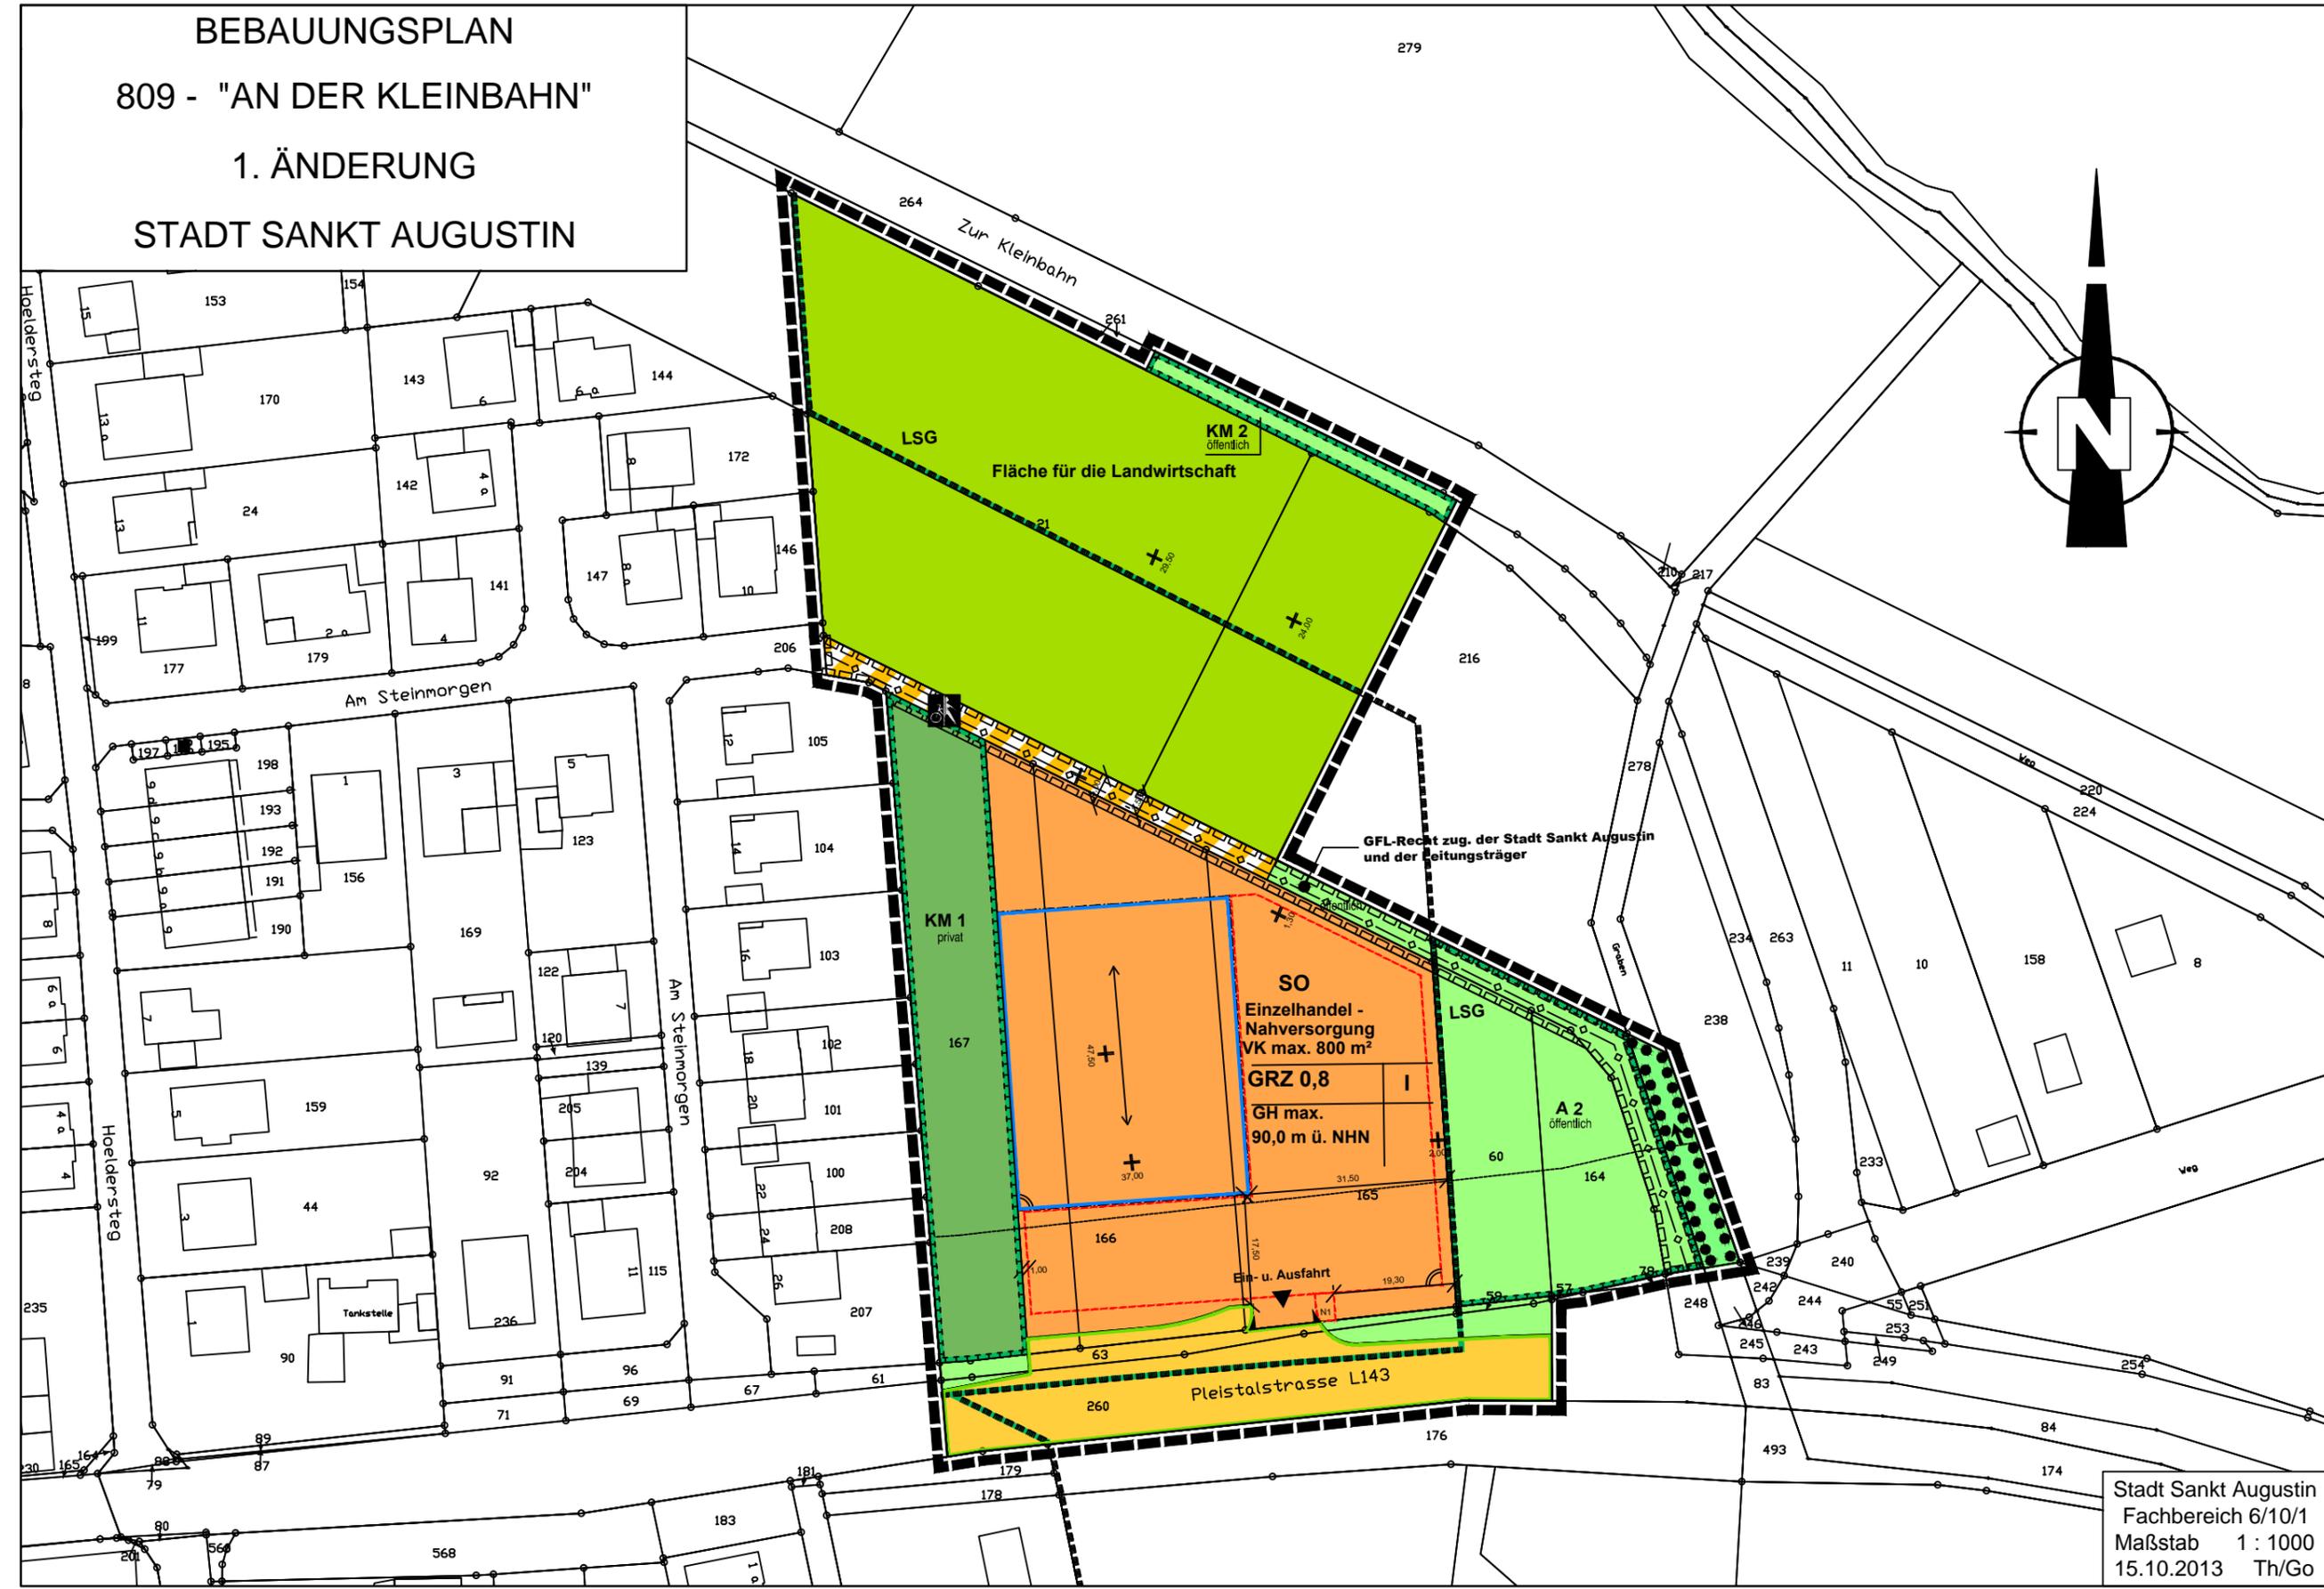


BEBAUUNGSPLAN
809 - "AN DER KLEINBAHN"
1. ÄNDERUNG
STADT SANKT AUGUSTIN

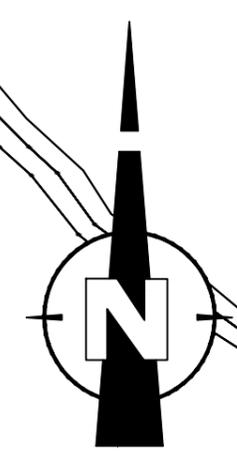

Stadt Sankt Augustin
 Fachbereich 6/10/1
 Maßstab 1 : 1000
 15.10.2013 Th/Go