


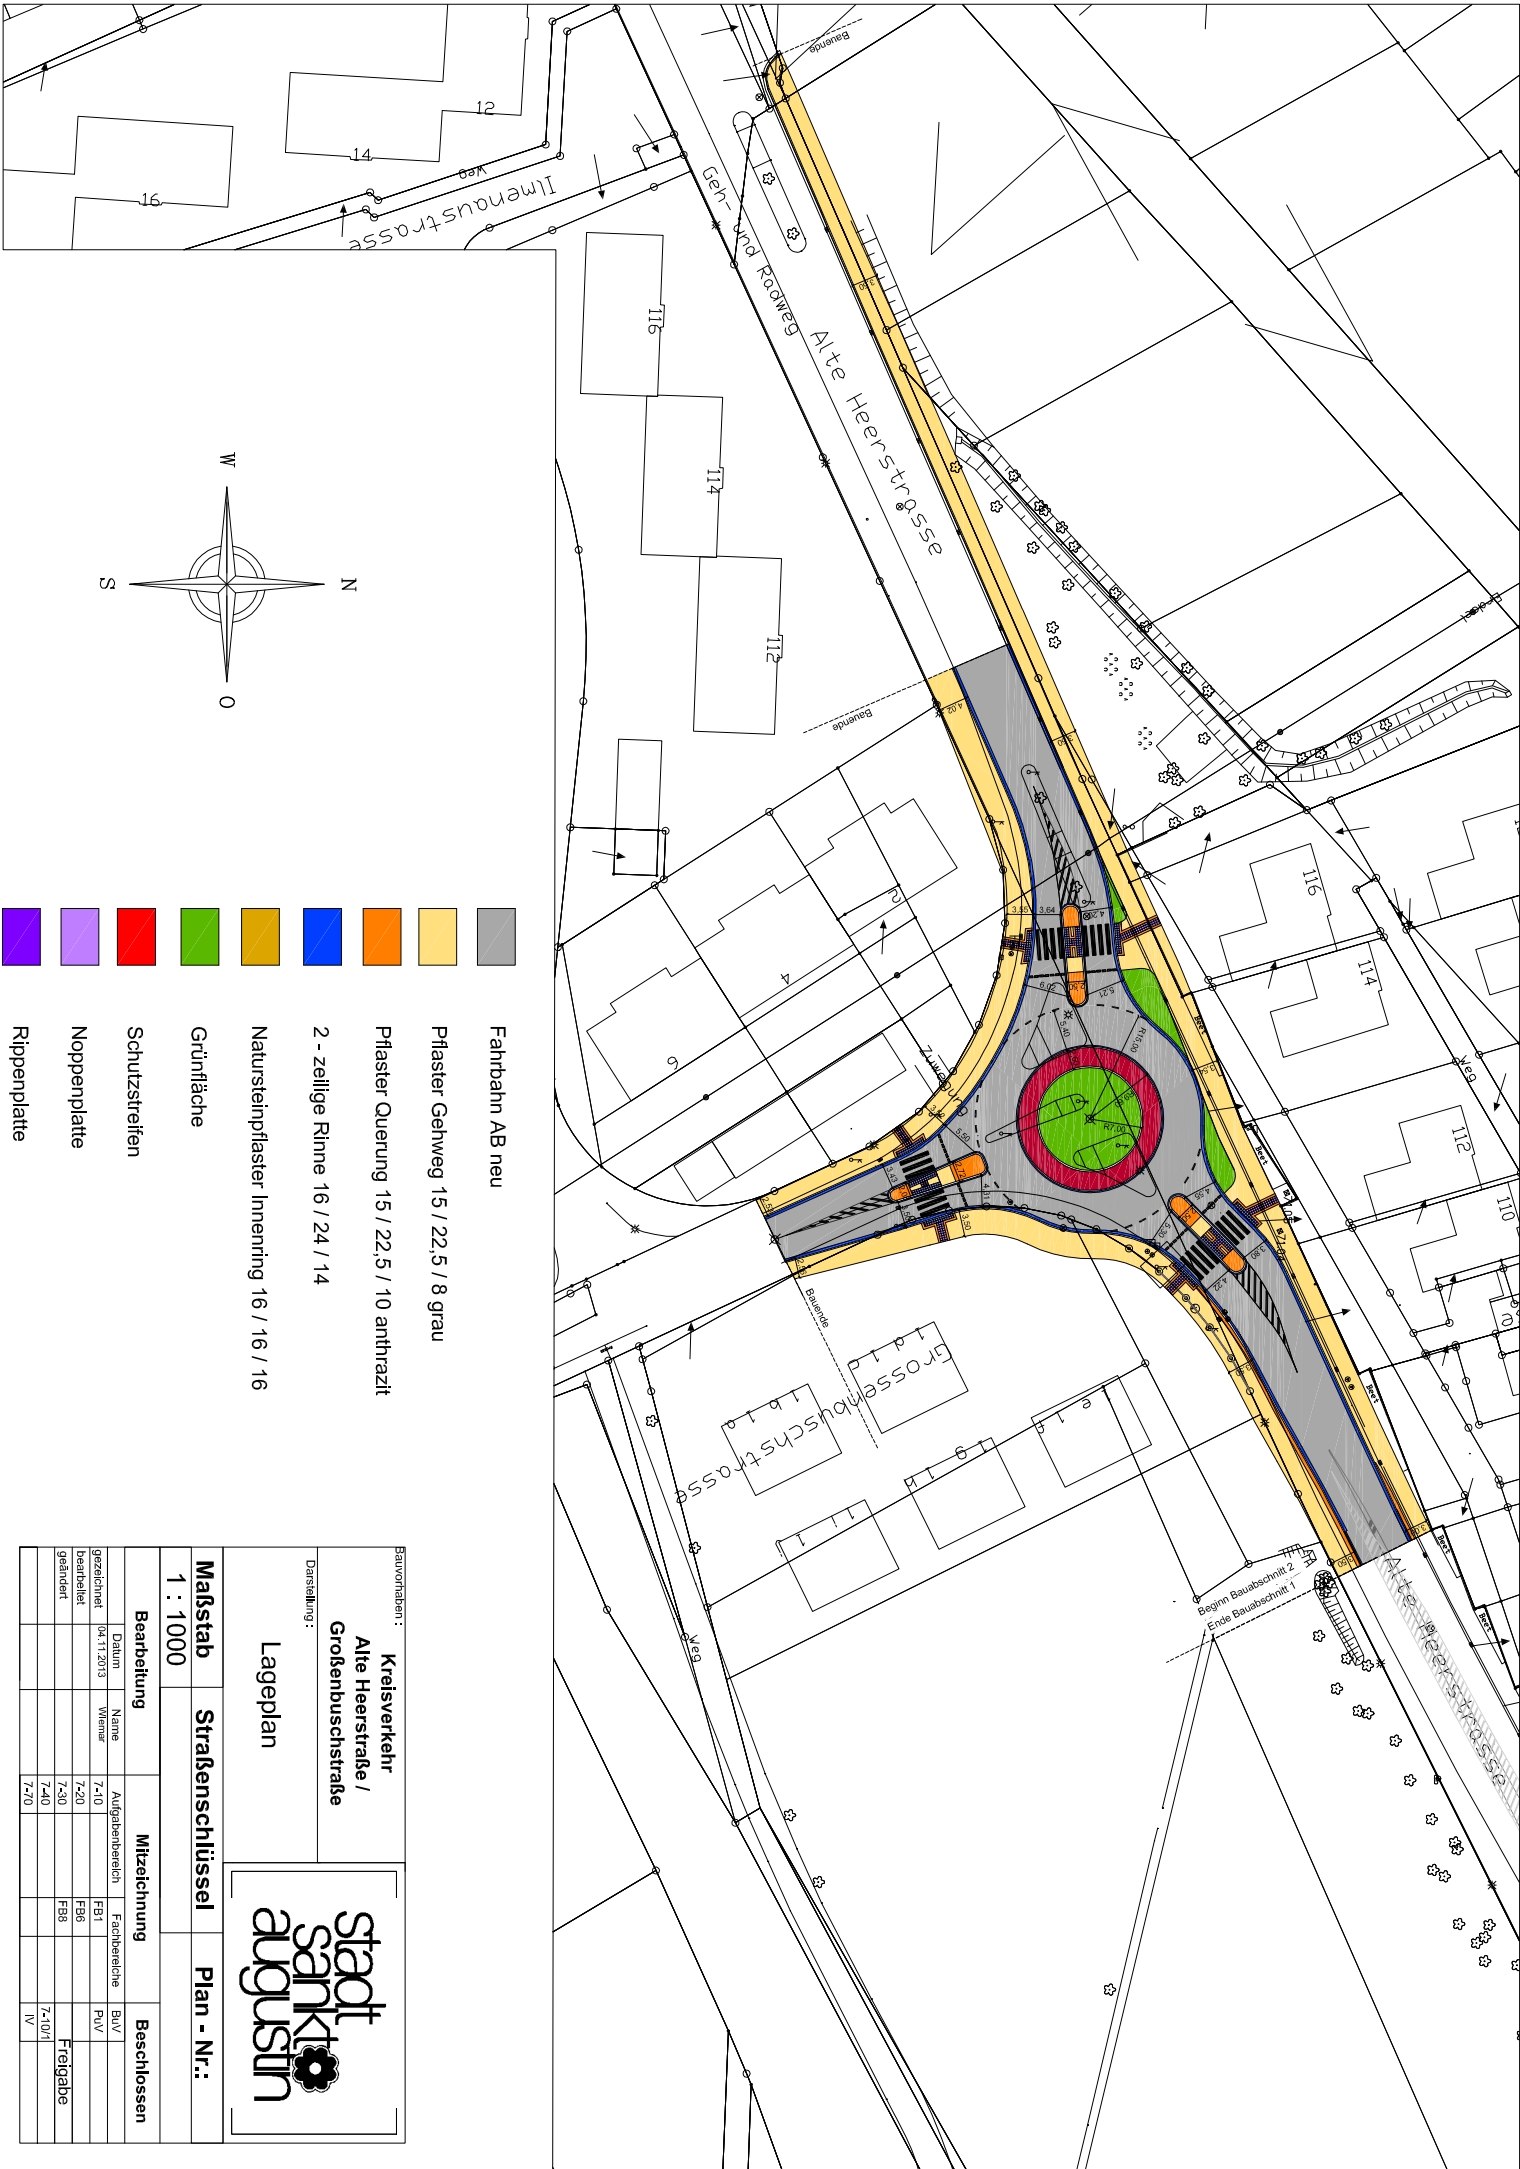

- Fahrbahn AB neu
- Pflaster Gehweg 15 / 22,5 / 8 grau
- Pflaster Quernung 15 / 22,5 / 10 anthrazit
- 2 - zeilige Rinne 16 / 24 / 14
- Natursteinpflaster Innenring 16 / 16 / 16
- Grünfläche
- Schutzstreifen
- Noppenplatte
- Rippenplatte

Bauvorhaben:		Kreisverkehr	
Darstellung:		Alte Heerstraße / Großenbuschstraße	
Lageplan		stadt sankt augustin 	
Maßstab			
1 : 1000		Plan - Nr.:	
Bearbeitung		Mitzeichnung	
Datum	Name	Aufgabenbereich	Fachbereiche
gezeichnet	04.11.2013	7-10	FB1
bearbeitet	Wiemer	7-20	FB6
geändert		7-30	FB8
		7-40	
		7-70	
		Beschlossen	
		BUV	PUV
		Freigabe	
		7-10/1	
		IV	

