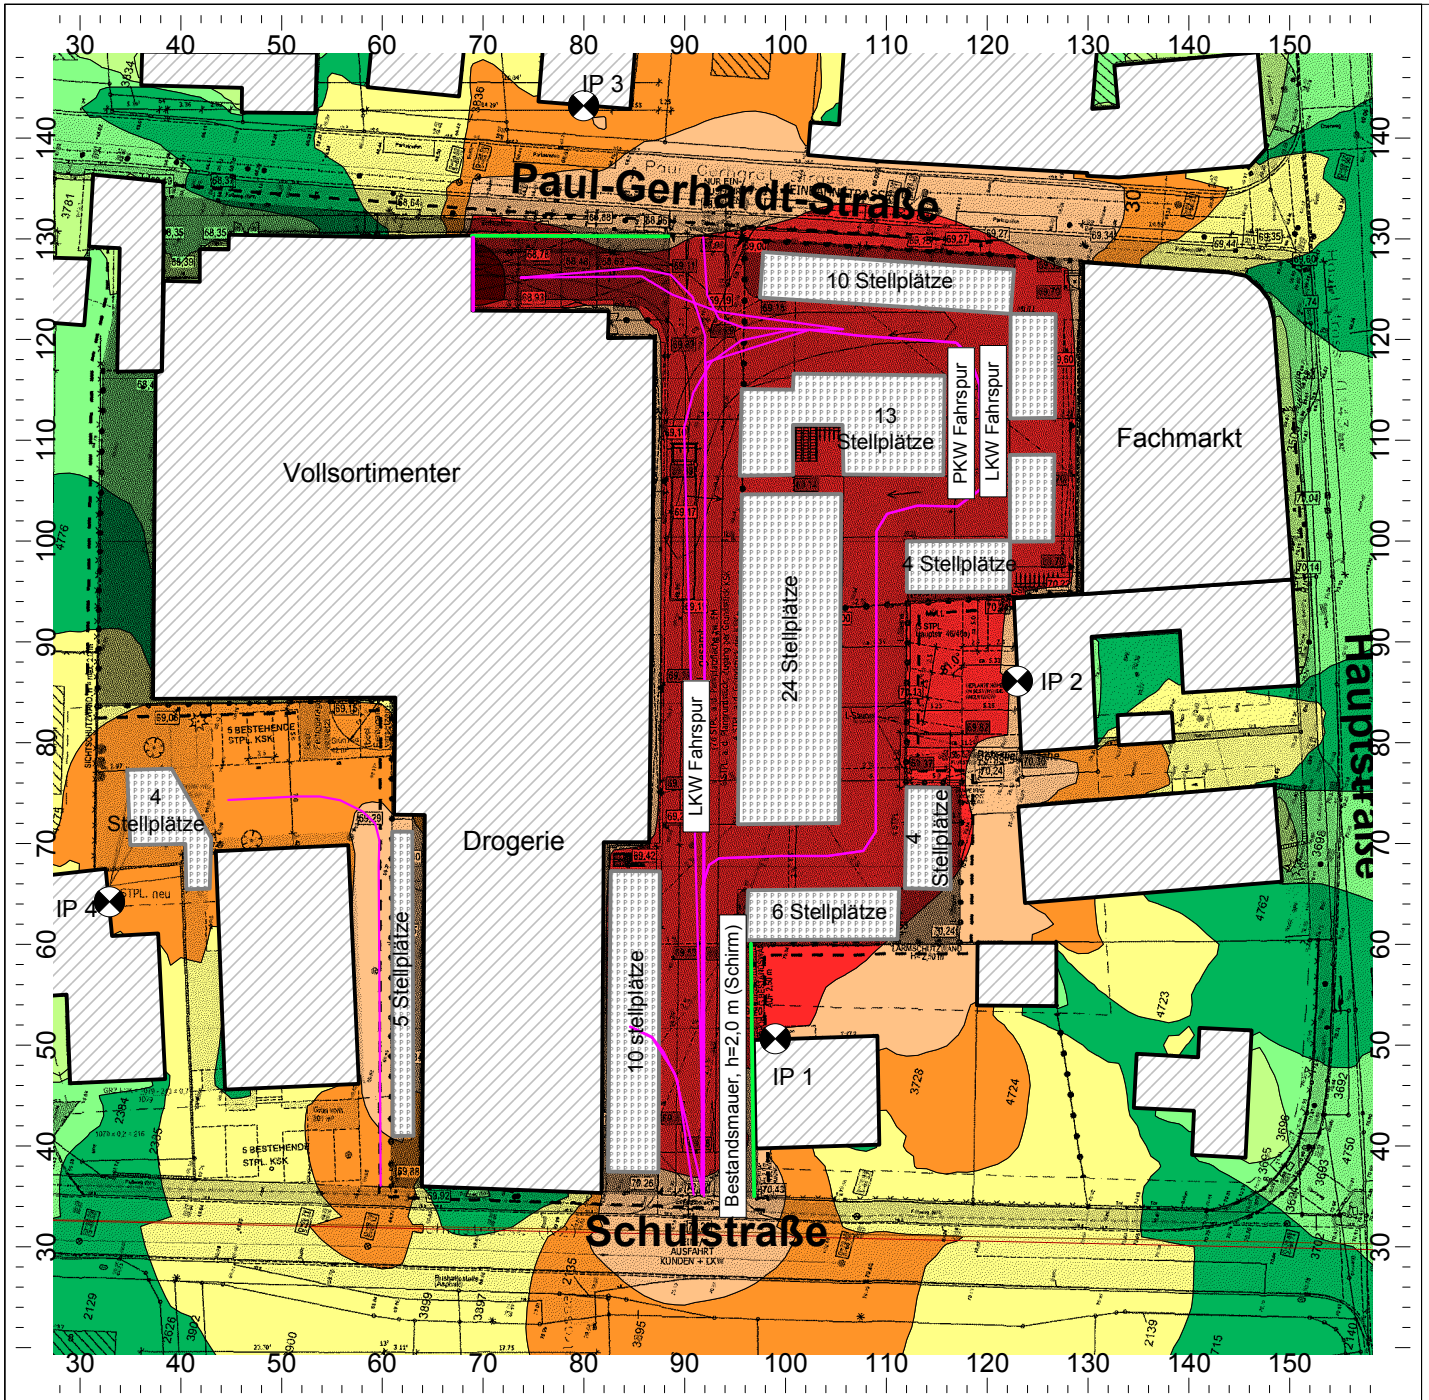

E:\2013\CadnaA_aktuelle Projekte 2013\St. Augustin\A2270 Fachmarktzentrum St Augustin\Paul-Gerhard-Straße2013-12-17.cna

Anlage 2

Projekt-Nr.: A2270

Neubau eines Fachmarkzentrums an der Paul-Gerhardt-Straße in Sankt Augustin - Niederpleis

Auftraggeber: TenBrinke Projektentwicklung GmbH
Dinxperloer Straße 18-20
46399 Bocholt

Situation:

Farbige Rasterlärmkarte
Tag-Situation
Berechnungshöhe: 5,60 m (1. OG)

Legende:
Beurteilungspegel gemäß TA Lärm

- > 30.0 dB(A)
- > 35.0 dB(A)
- > 40.0 dB(A)
- > 45.0 dB(A)
- > 50.0 dB(A)
- > 55.0 dB(A)
- > 60.0 dB(A)
- > 65.0 dB(A)
- > 70.0 dB(A)
- > 75.0 dB(A)
- > 80.0 dB(A)

Maßstab: 1:750
Stand: 12.12.2013
Bearbeiter: Dipl.-Wirt.-Ing. Penkalla

GRANER + PARTNER
INGENIEURE