


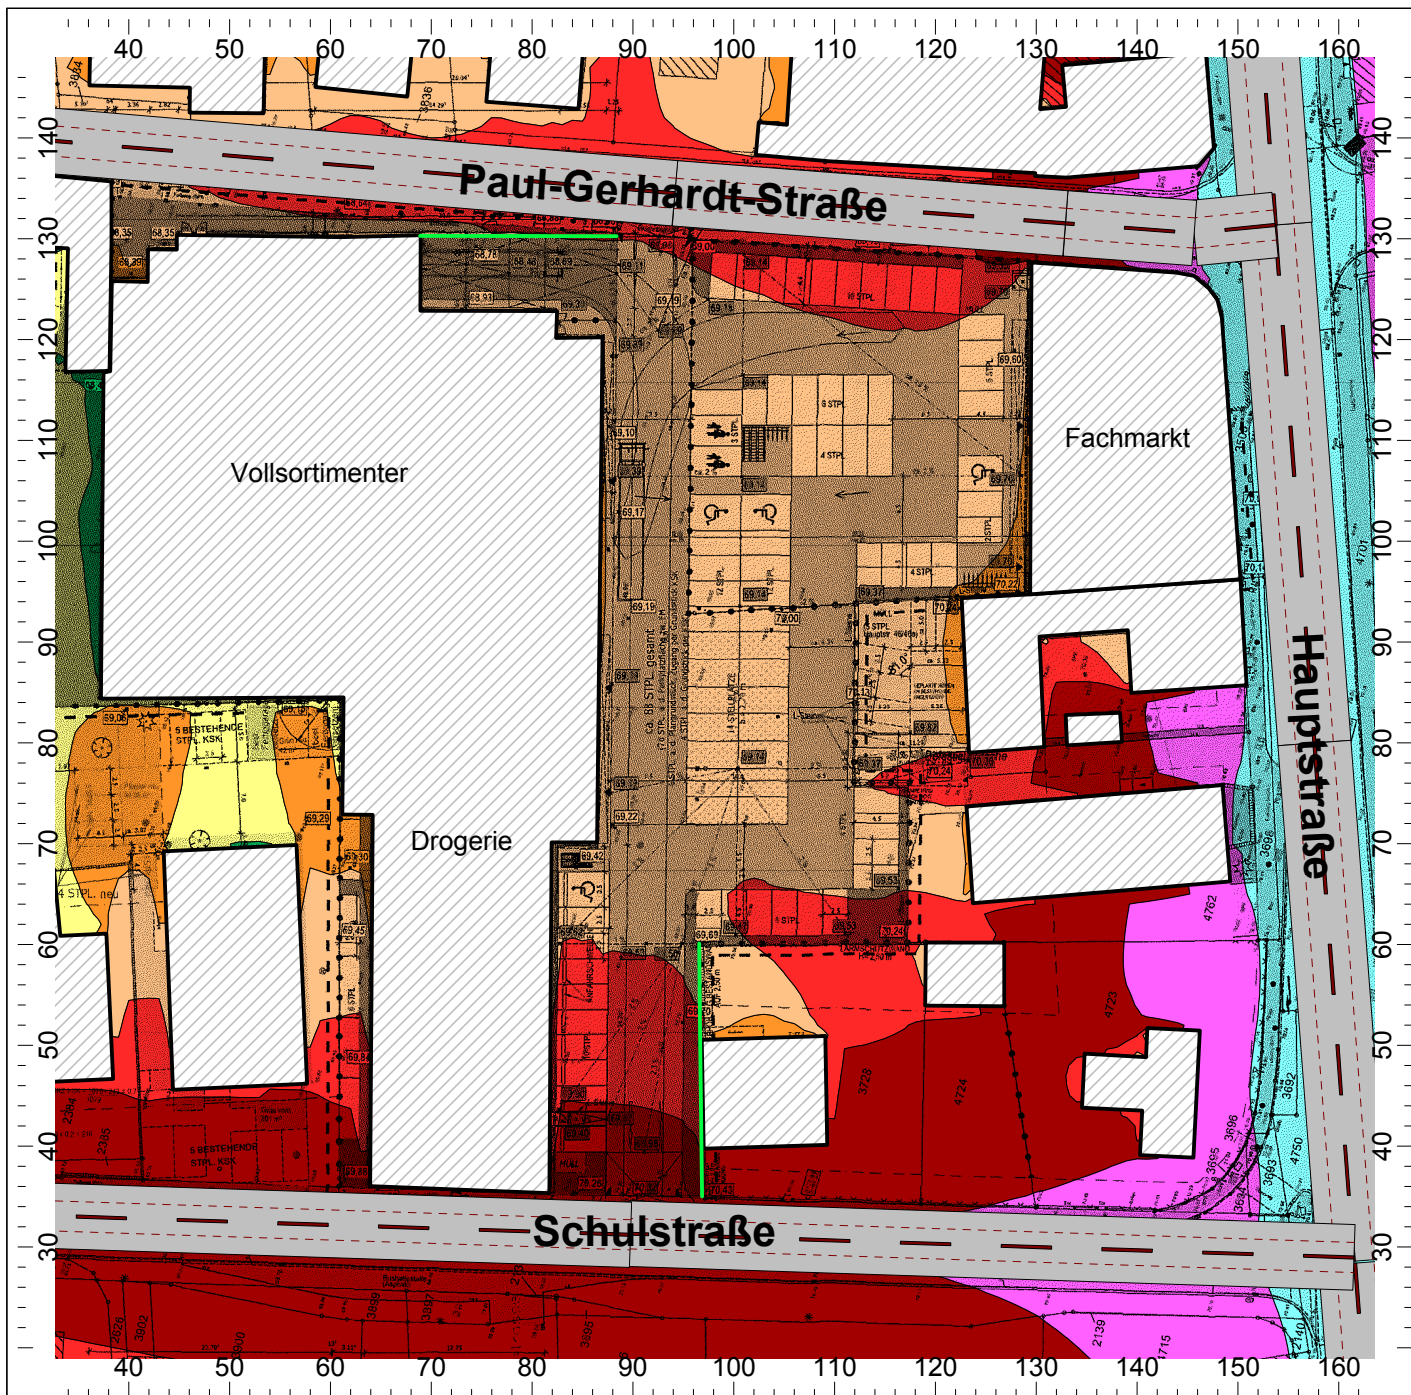

Anlage 3

Projekt-Nr.: A2270

Neubau eines Fachmarktzentrums
an der Paul-Gerhardt-Straße
in Sankt Augustin - Niederpleis

Auftraggeber: TenBrinke Projektentwicklung GmbH
Dinxperloer Straße 18-20
46399 Bocholt


Situation:

Farbige Rasterlärmkarte
Tag-Situation
Berechnungshöhe: 5,60 m (1.OG)

Straßenverkehr, Bestand

Legende:


Beurteilungspegel gemäß DIN 18005

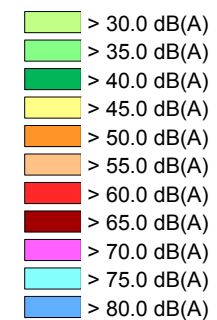

Maßstab: 1:750

Stand: 12.12.2013

Bearbeiter: Dipl.-Wirt.-Ing. Penkalla

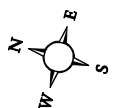

GRANER + PARTNER
INGENIEURE