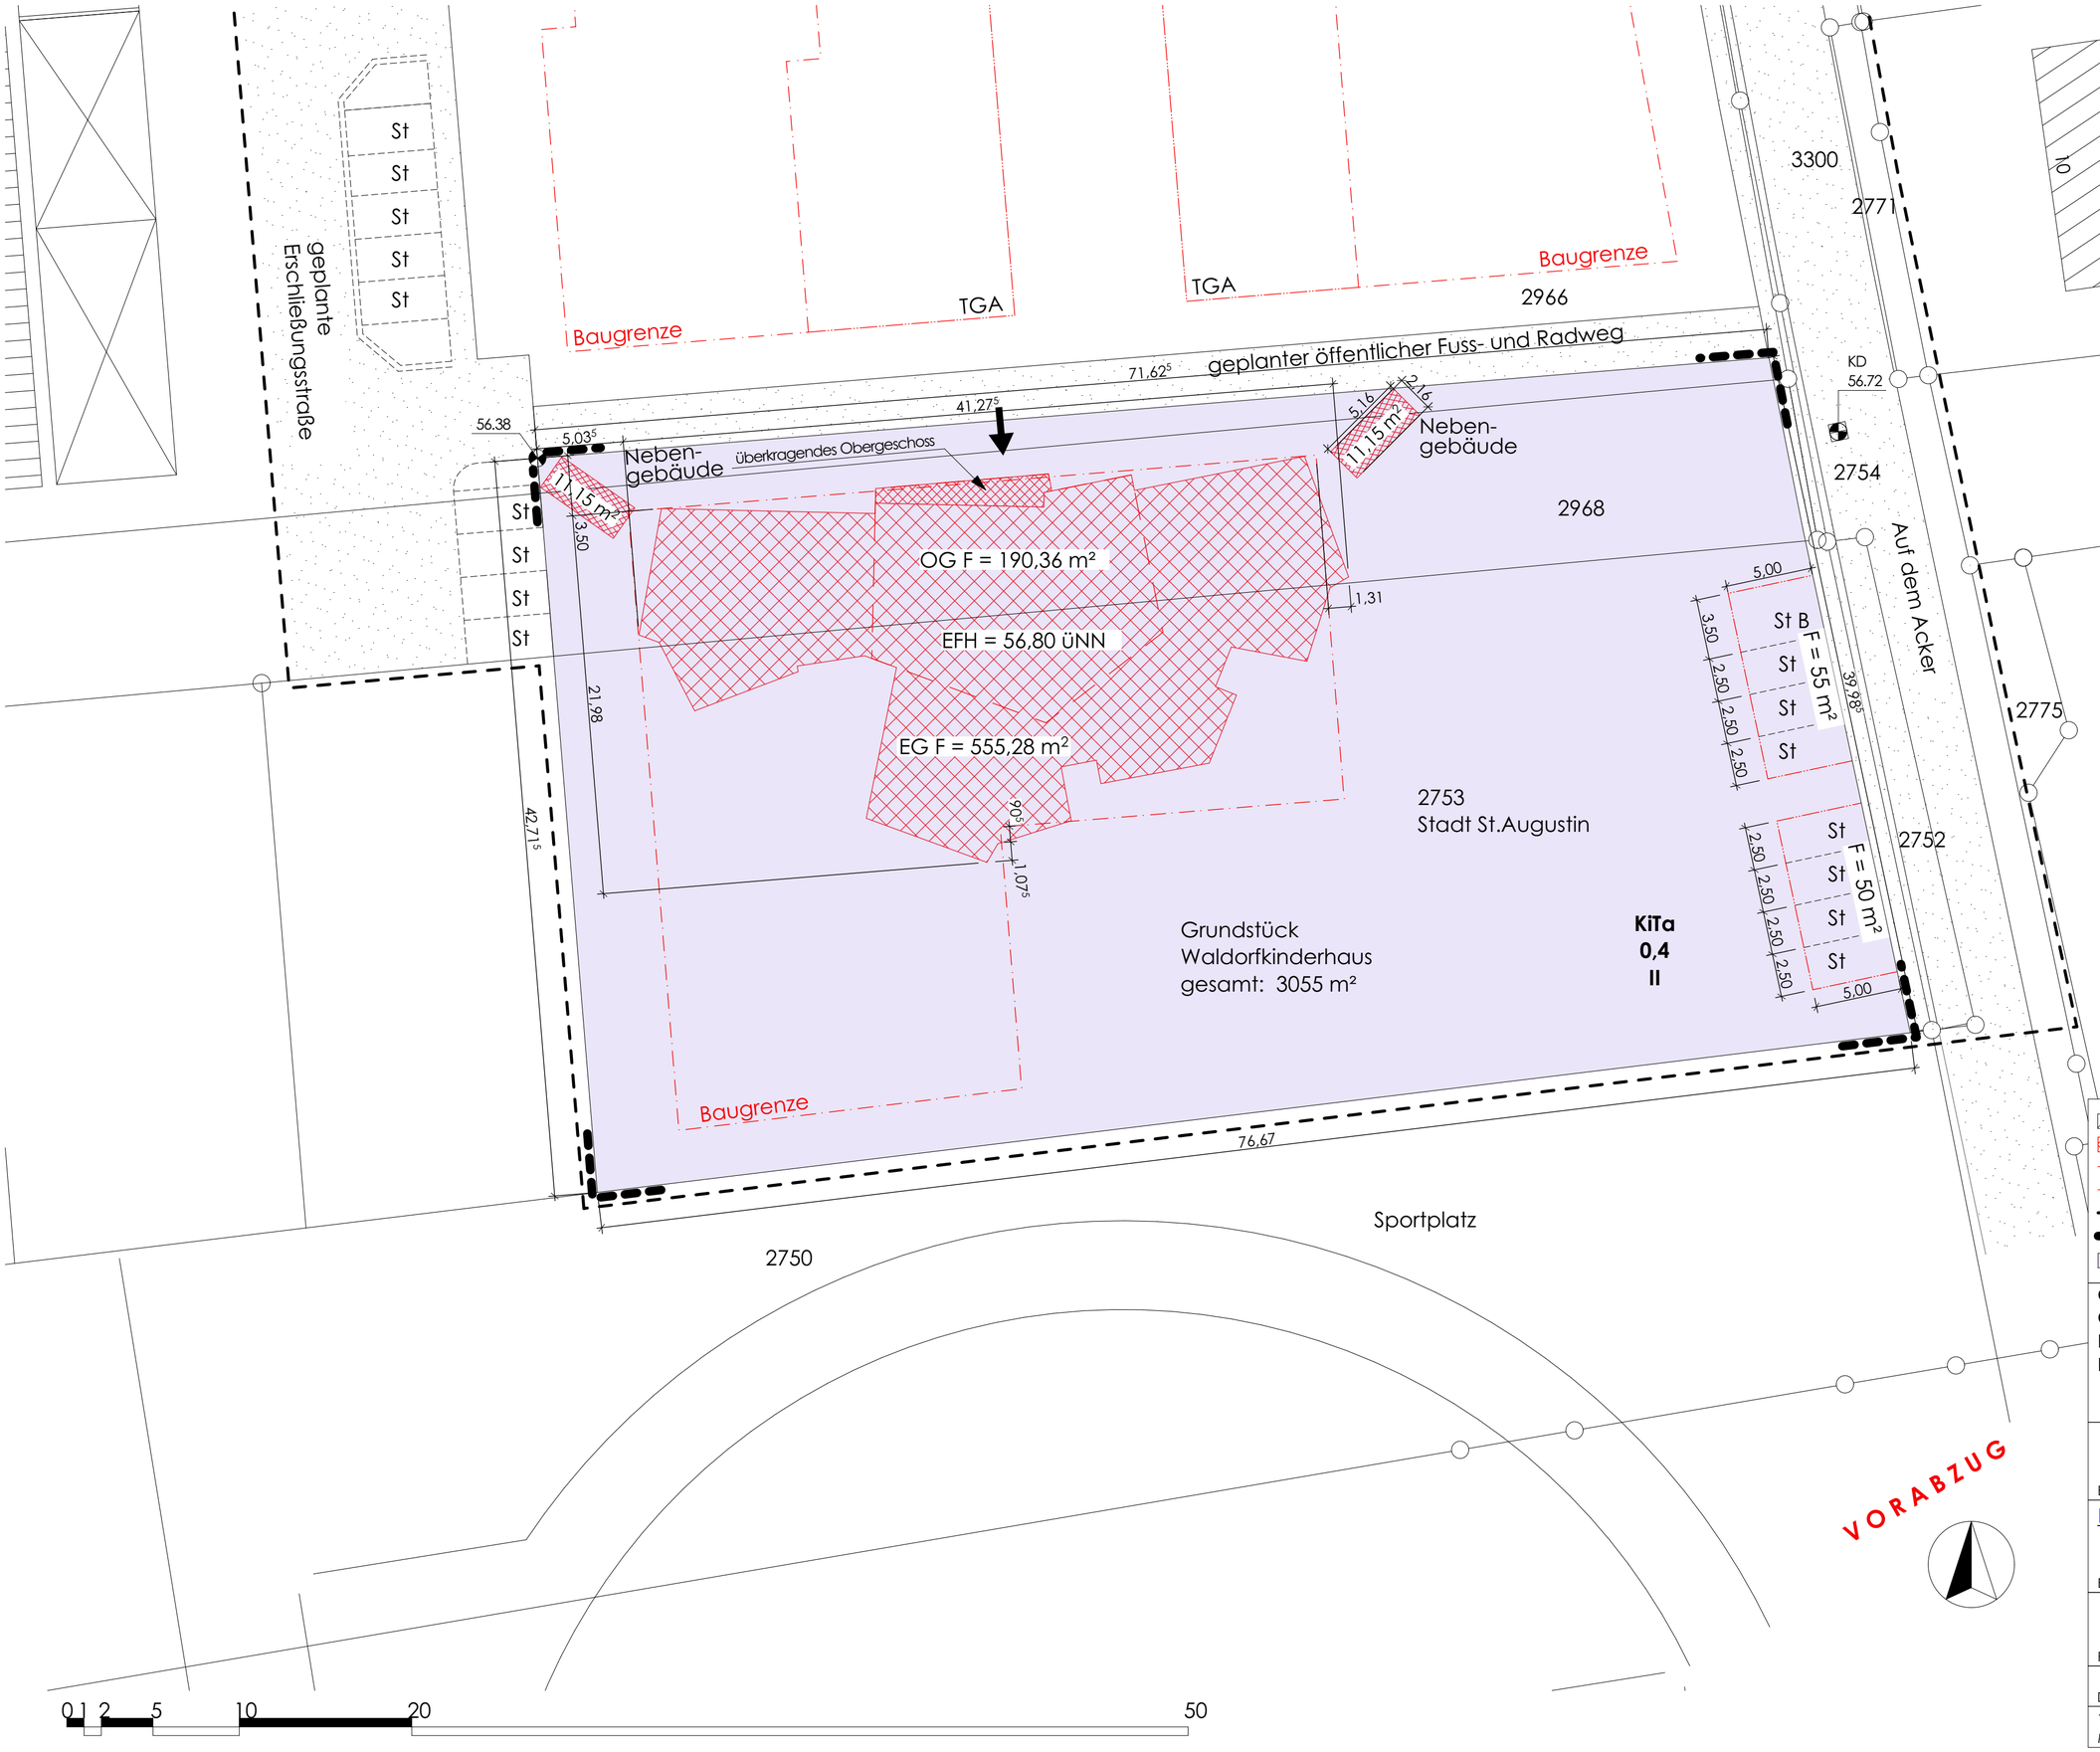

Bauliche Anlage vorhanden
Bauliche Anlage geplant
Baugrenze
Stellplätze/Garagen
Grenze Bebauungsplangebiet
Grenze Baugrundstück
Fläche für den Gemeinbedarf

Gemeinde: **Stadt Sankt Augustin**
Gemarkung: **Obermenden**
Flur: **6**
Flurstück: **Teilstück aus 2753,**
Teilstück aus 2968,
Teilstück aus 2966

Bauherr
Förderverein der Freien Waldorfschule
Sankt Augustin e.V * Graf-Zeppelin-Str. 7
53757 Sankt Augustin

Entwurfsverfasser
BAU ATELIER Architekten

Andreas Geipel	Harry Wehner
Eggstrasse 5	Philipp-Orth-Str. 27
88634 Schönach	53909 Zülpich
Tel: 07552/4540	Tel: 02252/8306-36
Fax: 07552/929541	Fax:02252/8306-37

Projekt
Waldorfkinderhaus Sankt Augustin
Neubau 3-gruppiger Waldorfkindergarten
Sankt Augustin-Menden

Darstellung
Lageplan

1:250/A2	06.12.2013	SL	E-01
Maßstab	Datum	Gez.	Plan-Nr