


GELTUNGSBEREICHSPPLAN
BEBAUUNGSPLAN NR. 607/9
2. VEREINFACHTE ÄNDERUNG
"AM STRUCH"
SANKT AUGUSTIN - NIEDERPLEIS

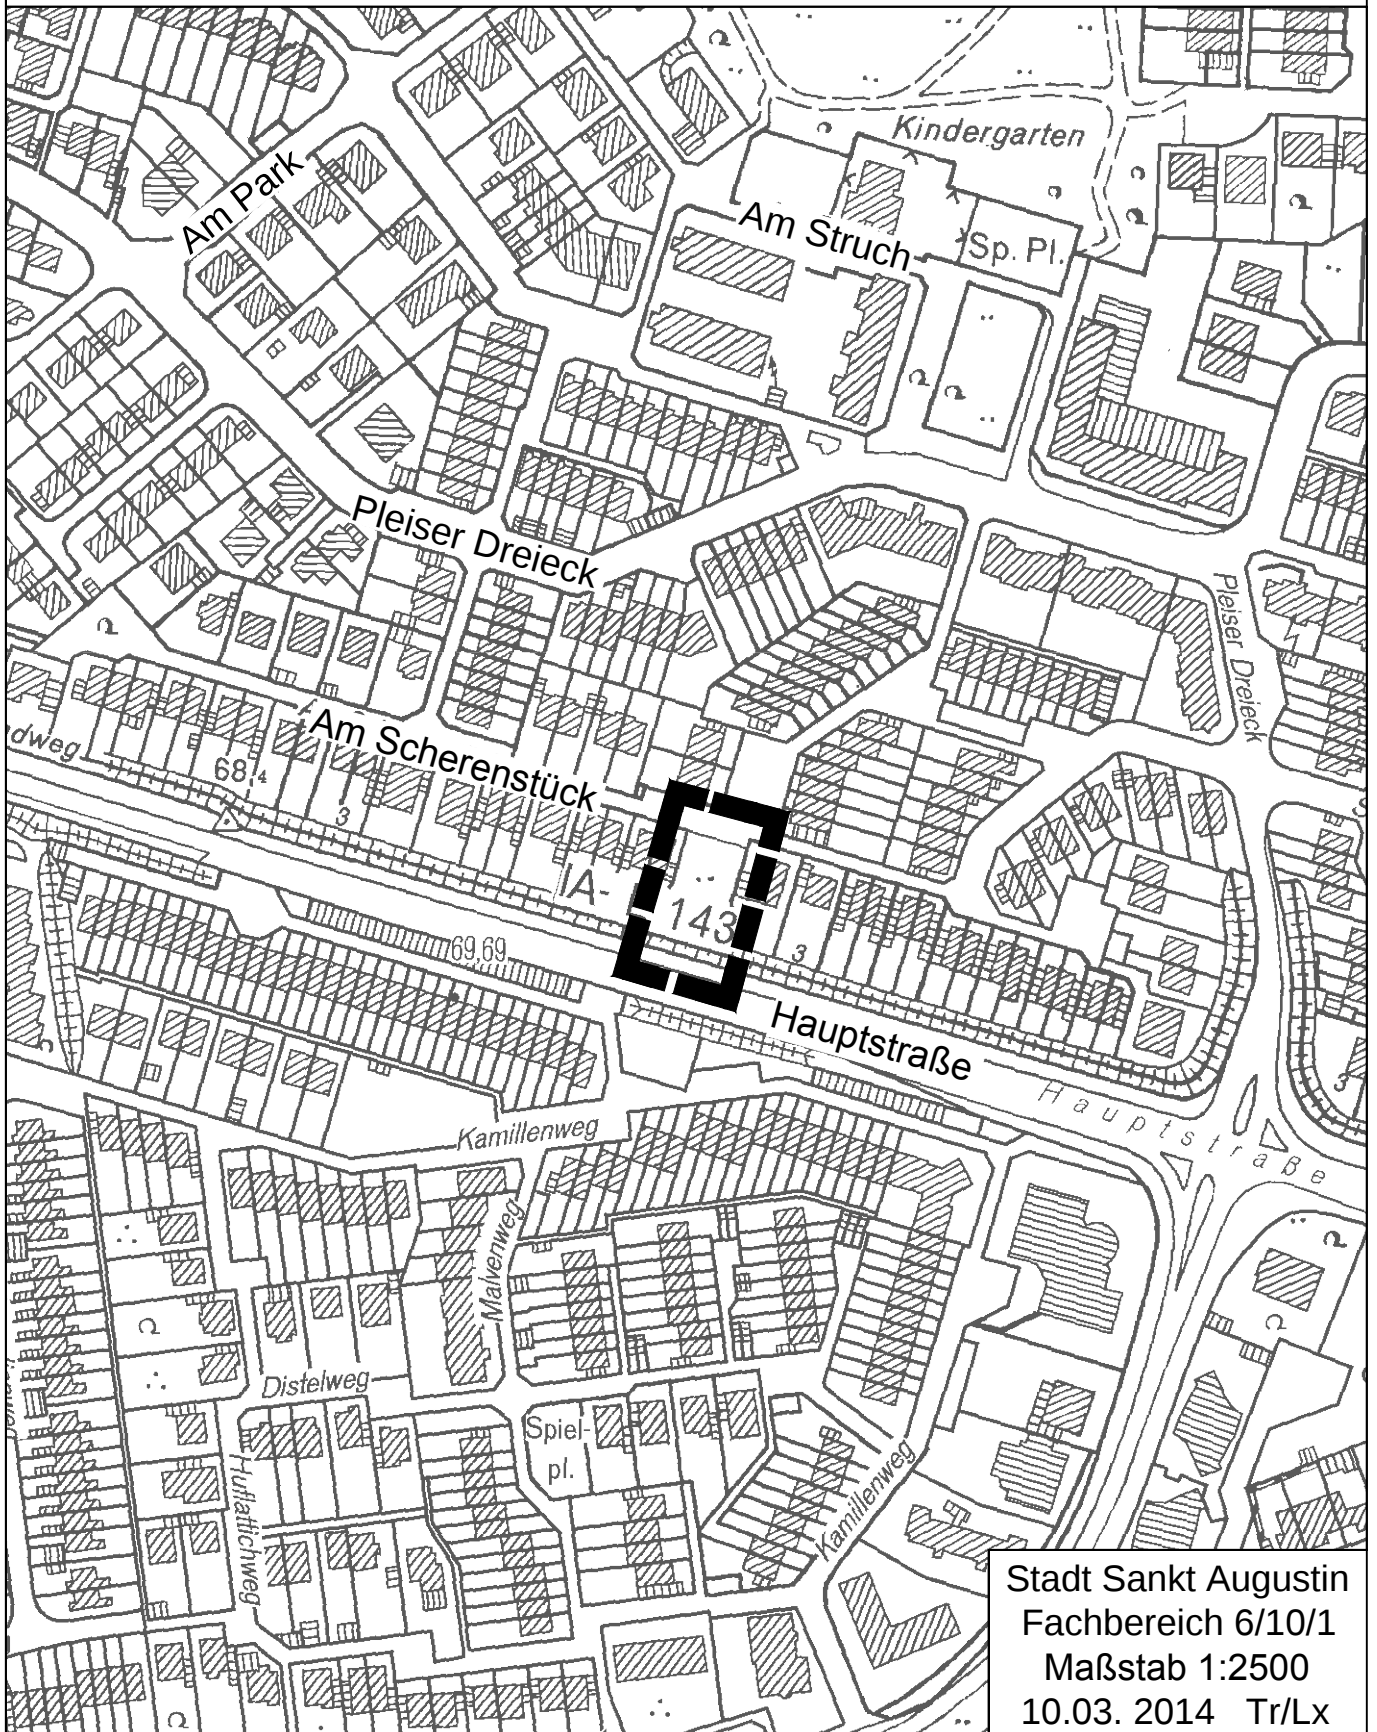

Stadt Sankt Augustin
Fachbereich 6/10/1
Maßstab 1:2500
10.03.2014 Tr/Lx