

Auszug aus der Stadtgrundkarte

Maßstab 1:500

Stadt Sankt Augustin

Der Bürgermeister

Markt 1

Sankt Augustin


Gemarkung :

Gemeinde :

Flur :

Flurstück :

Sankt Augustin, 17.03.2014

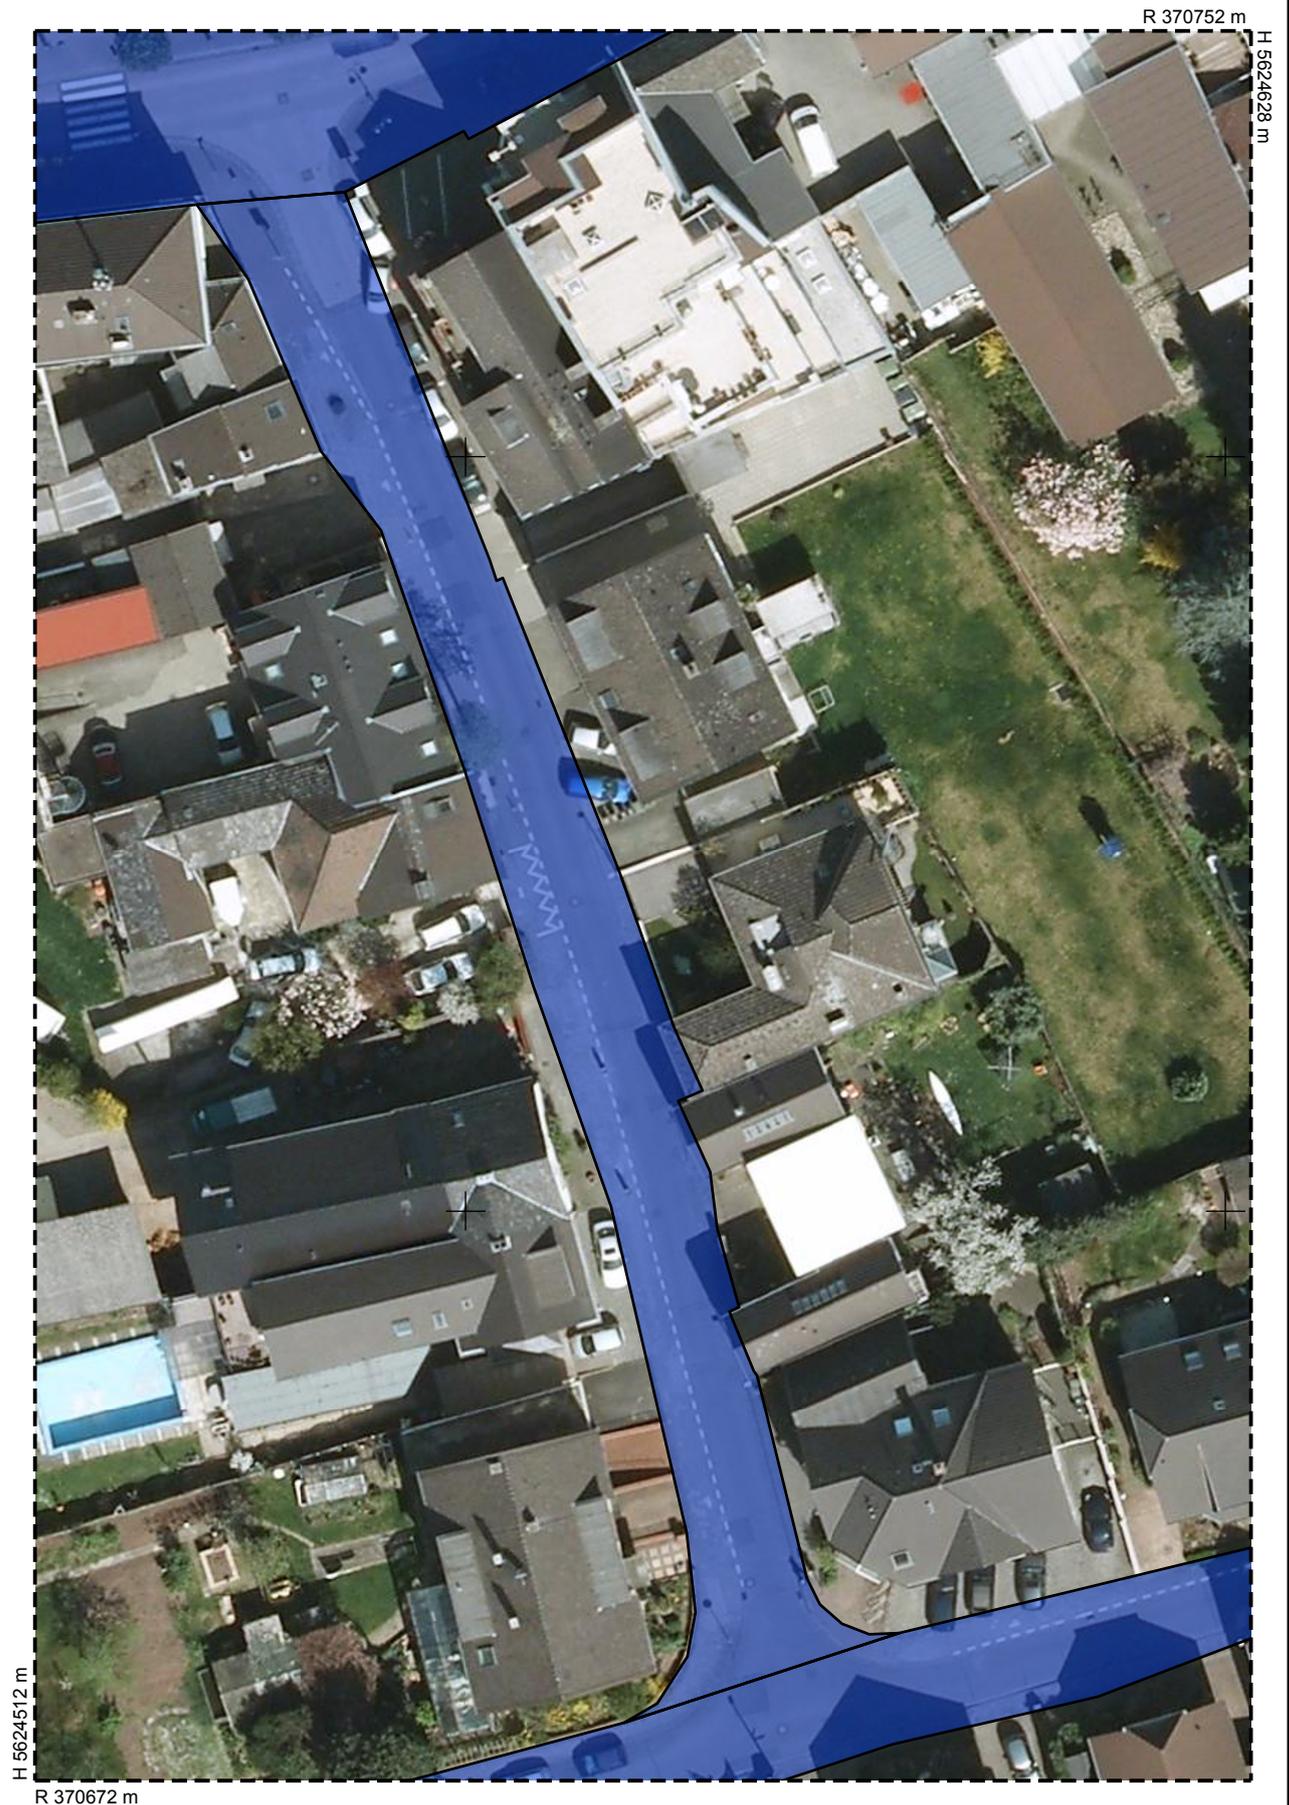

R 370752 m

H 5624628 m

H 5624512 m

R 370672 m

Vervielfältigungen für eigene, nicht gewerbliche Zwecke zugelassen.

Vervielfältigungen für andere Zwecke, Veröffentlichungen oder deren Weitergabe an Dritte nur mit besonderer Genehmigung.