

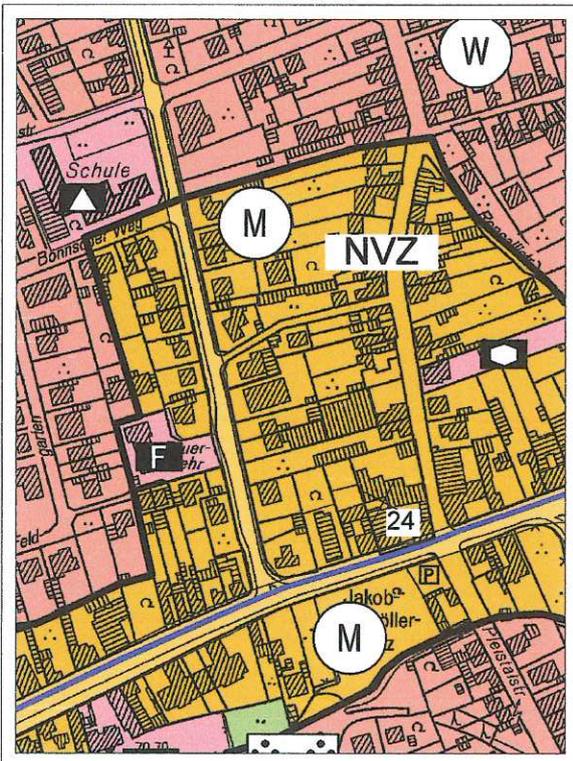


# 7. Änderung des Flächennutzungsplans im Wege der Berichtigung gem. § 13 a Abs. 2 Nr. 2 BauGB im Bereich des Bebauungsplanes Nr. 625/1 "Niederpleis Mitte"


Alte Darstellung

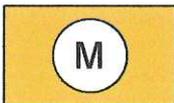

Neue Darstellung

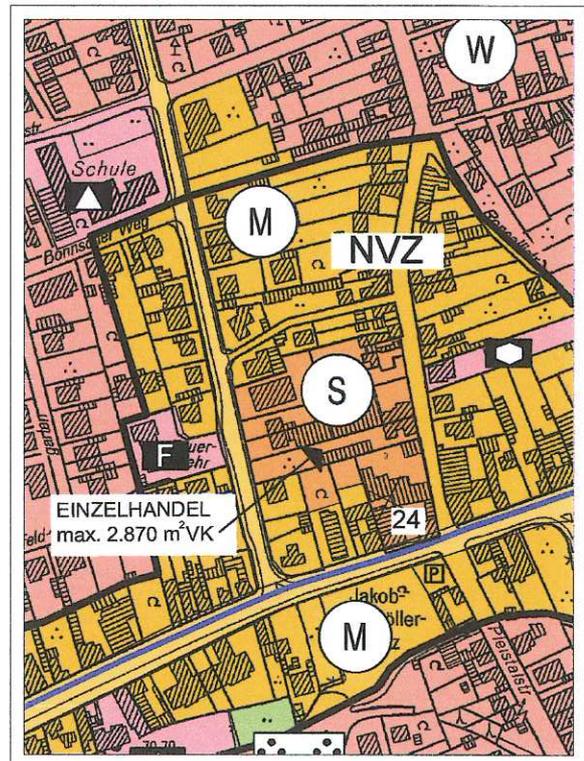

Gemischte Baufläche

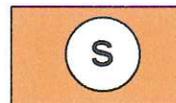

Sonderbaufläche Einzelhandel

Maßstab: 1:5000