


GELTUNGSBEREICHSP
BEBAUUNGSPLAN NR. 118
"WESTLICH DER HAMMSTRASSE"
SANKT AUGUSTIN

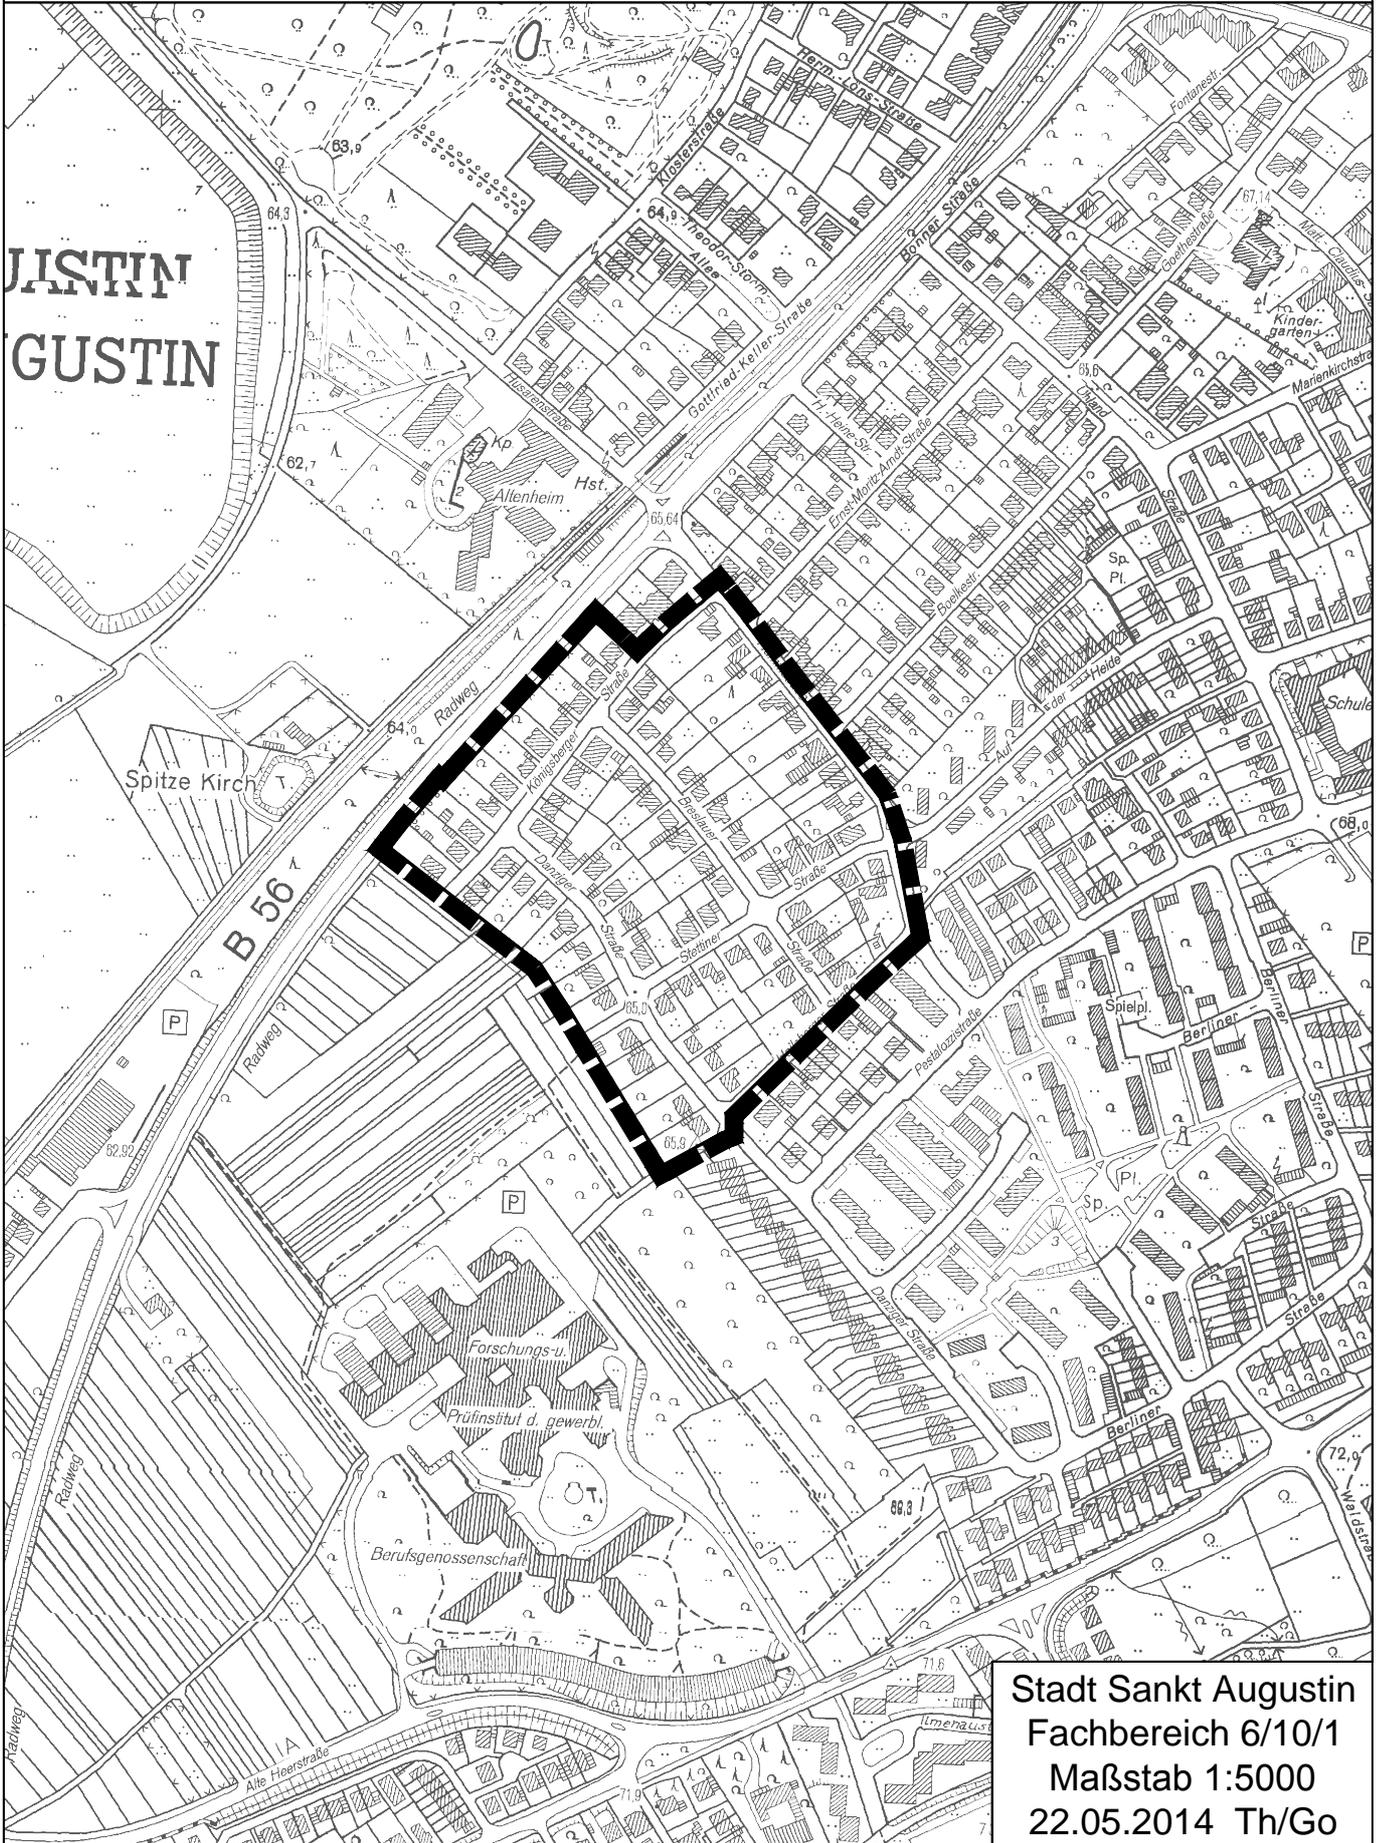

Stadt Sankt Augustin
Fachbereich 6/10/1
Maßstab 1:5000
22.05.2014 Th/Go