


GELTUNGSBEREICHSP  
AUFHEBUNGSSATZUNG FÜR DEN BEBAUUNGSPLAN NR. 103  
"STETTINER STRASSE"  
SANKT AUGUSTIN

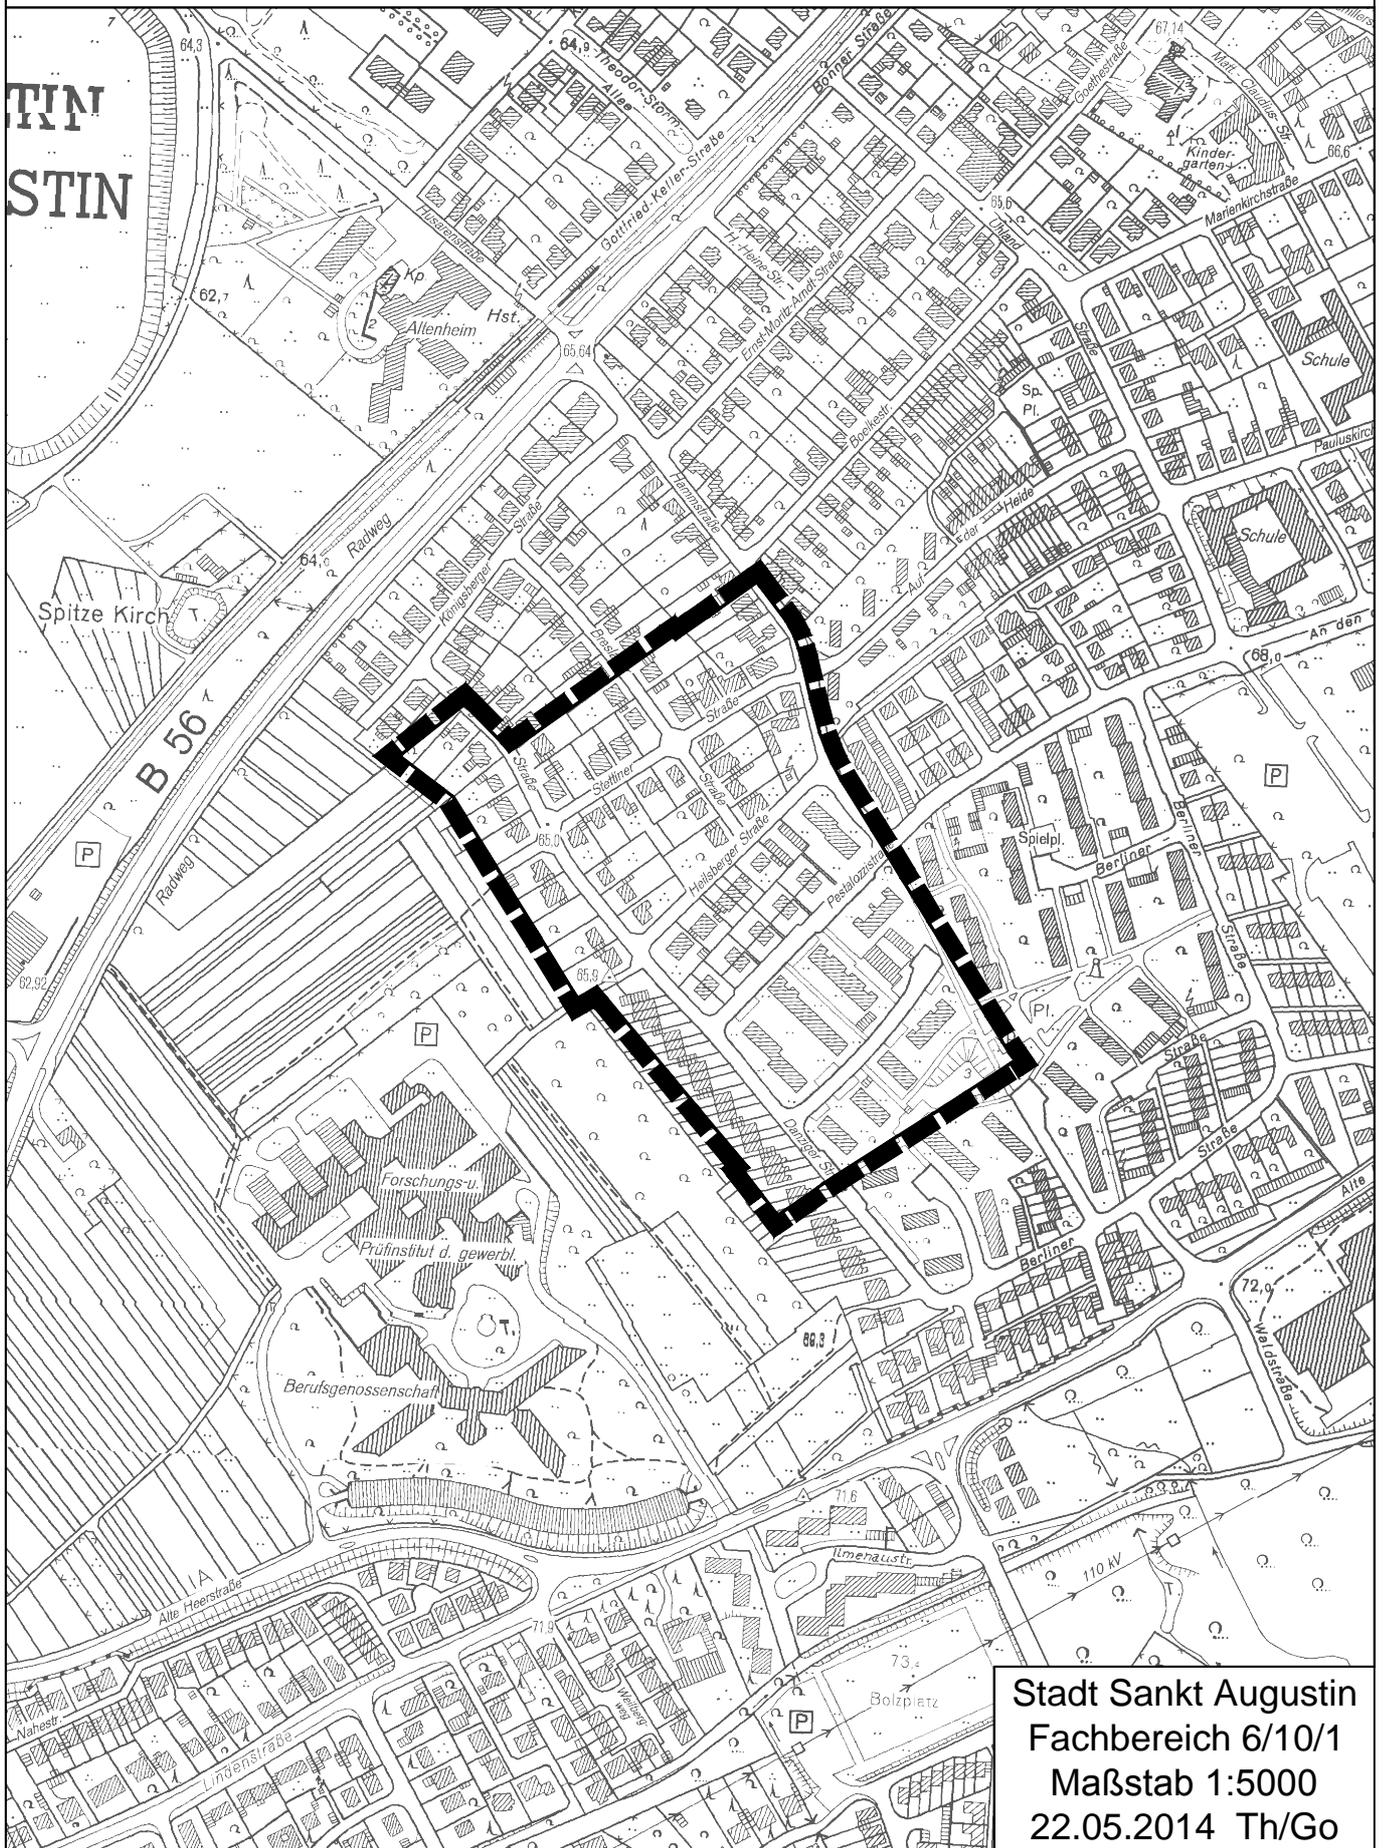

Stadt Sankt Augustin  
Fachbereich 6/10/1  
Maßstab 1:5000  
22.05.2014 Th/Go